



od km 0+000 do km 0+718

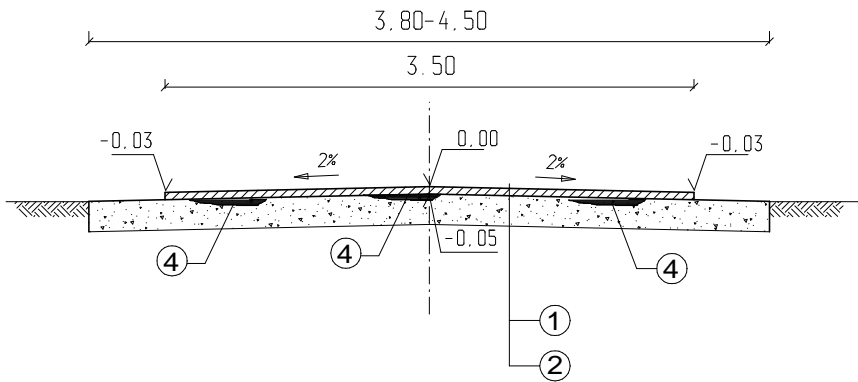

Odcinek B

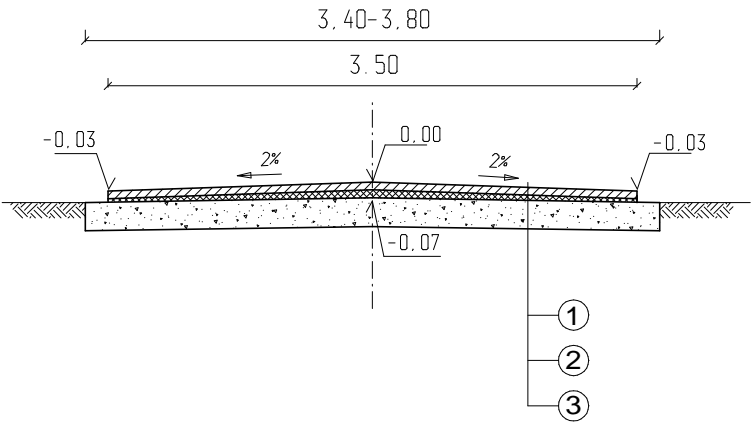

- ① - warstwa ścierna z betonu asfaltowego AC 11 S 50/70 o gr. 5cm
- ② - warstwa wyrównawcza z mieszanki niezwiązanej 0/31.5mm stabilizowanej mechanicznie gr. 0-15cm
- ③ - istniejąca podbudowa tłuczniowa
- ④ - remont cząstkowy mieszanką niezwiązaną 0/31.5mm stabilizowaną mechanicznie

Pracownia	USŁUGI PROJEKTOWE i NADZORU Andrzej Mrugała 63-600 Kępno, Osiedle Kopa 2/10 	
Temat	Przebudowa dróg gminnych	
Inwestor	Gmina Kępno 63-600 Kępno ul. Ratuszowa 1	Projekt Architektoniczno- Budowlany
Rys. nr	3	Przekroje normalne droga w miejsc. Pustkowie Kierzeńskie
Projektował	mgr inż. Daniel Mrugała	Skala 1:50