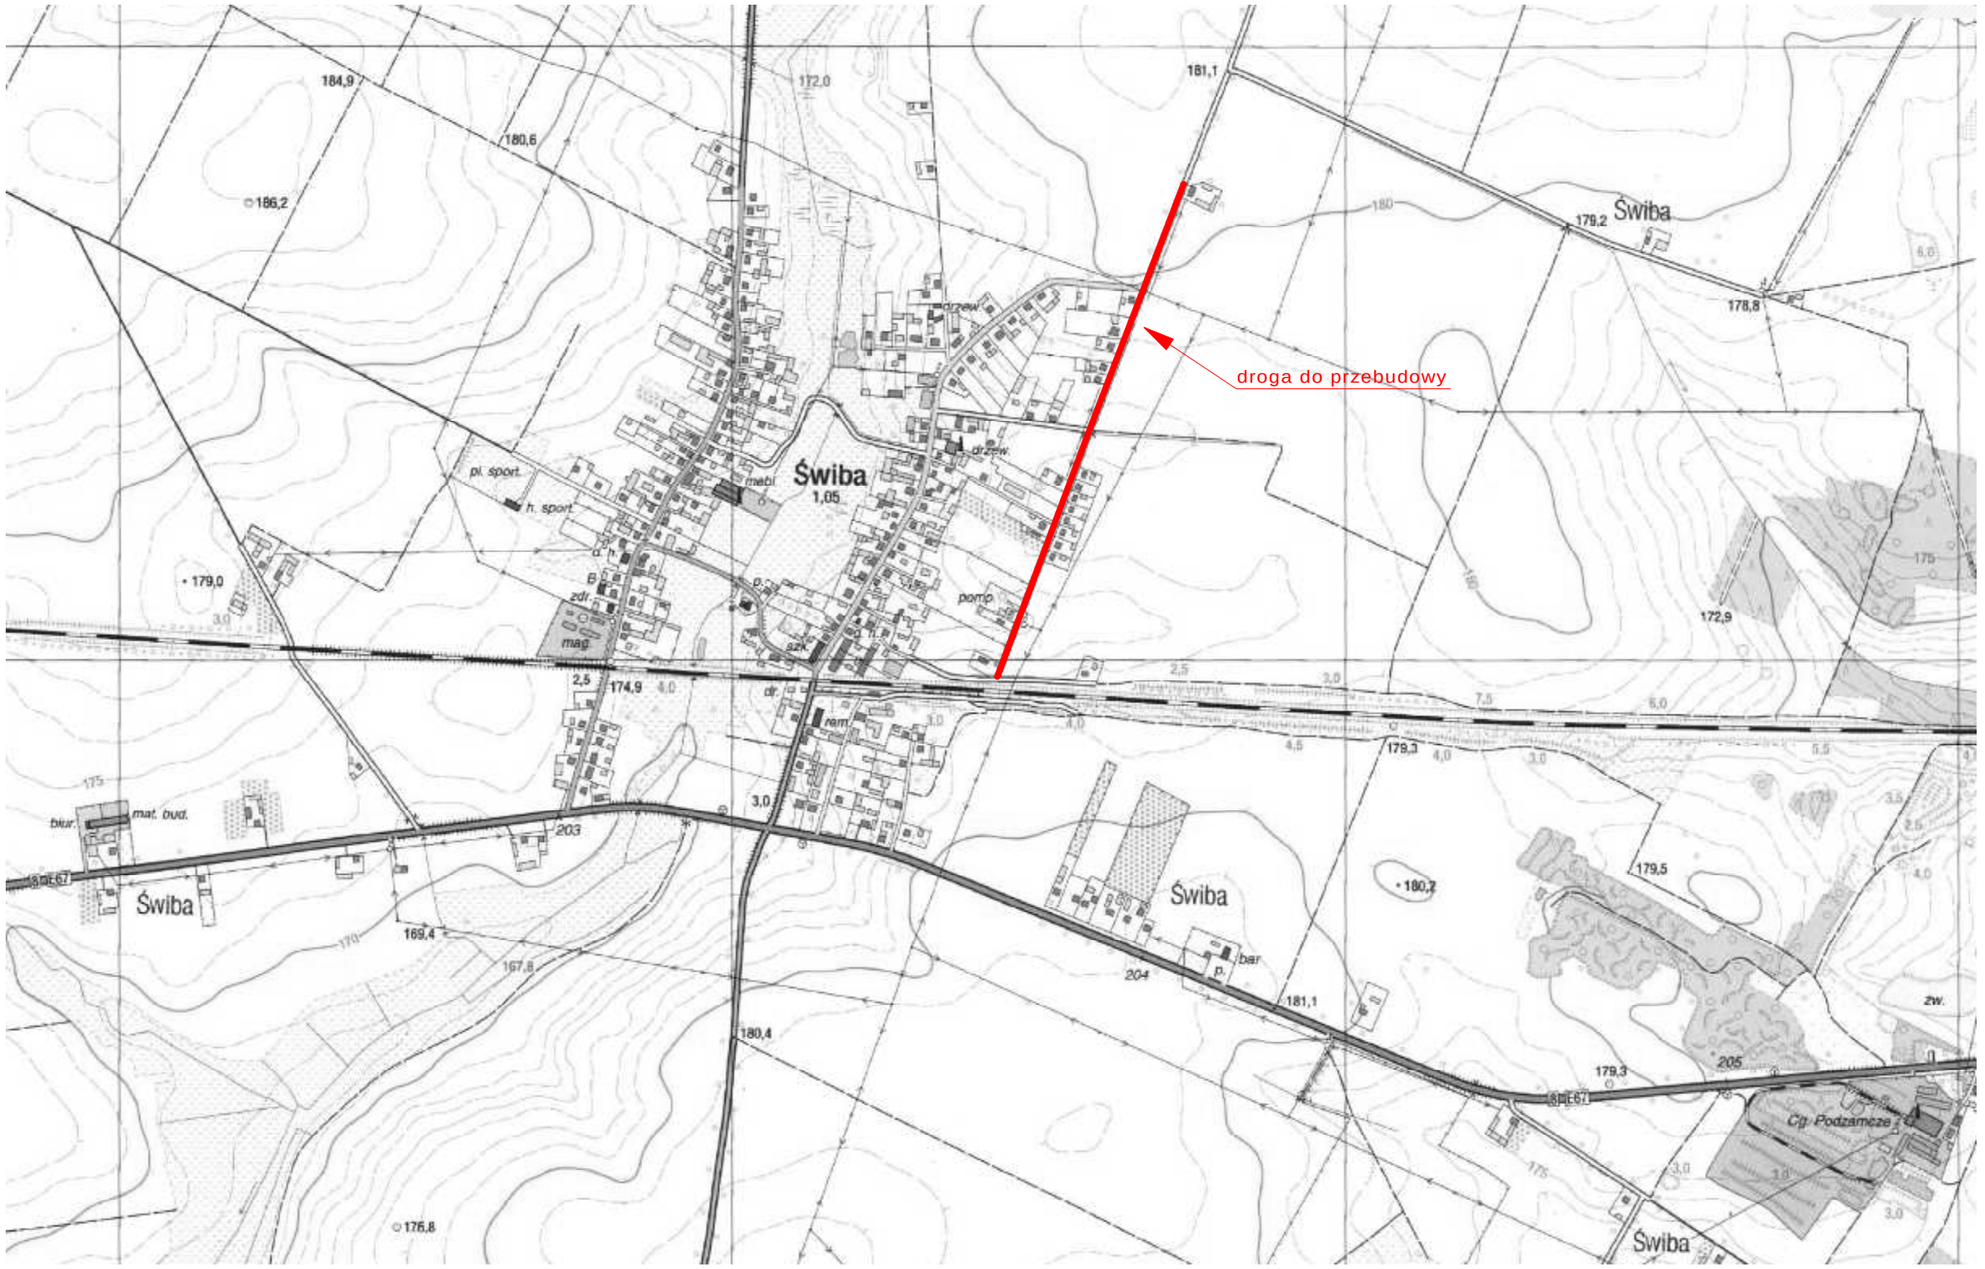

Pracownia	*USŁUGI PROJEKTOWE i NADZORU* *Andrzej Mrugała 63-600 Kępno, Osiedle Kopa 2/10*	
Temat	Przebudowa dróg gminnych	
Inwestor	Gmina Kępno 63-600 Kępno ul. Ratuszowa 1	Projekt Architektoniczno-Budowlany
Rys. nr 1.1	Plan orientacyjny droga w miejscowości Świba	*Skala* 1:10000
Projektował	mgr inż. Daniel Mrugała	