


BILANS POWIERZCHNI		
NR POM.	NAZWA POMIESZCZENIA	POWIERZCHNIA
1,1	KOMUNIKACJA	23.01 m ²
1,2	POM. DLA ORGANIZACJI	39.65 m ²
1,3	POM. MAGAZYNOWE	38.95 m ²
1,4	POM. MAGAZYNOWE	39.83 m ²
1,5	POM. MAGAZYNOWE	21.08 m ²
1,6	KOTŁOWNIA	22.18 m ²
1,7	POM. MAGAZYNOWE	9.23 m ²
1,8	TOALETA	10.52 m ²

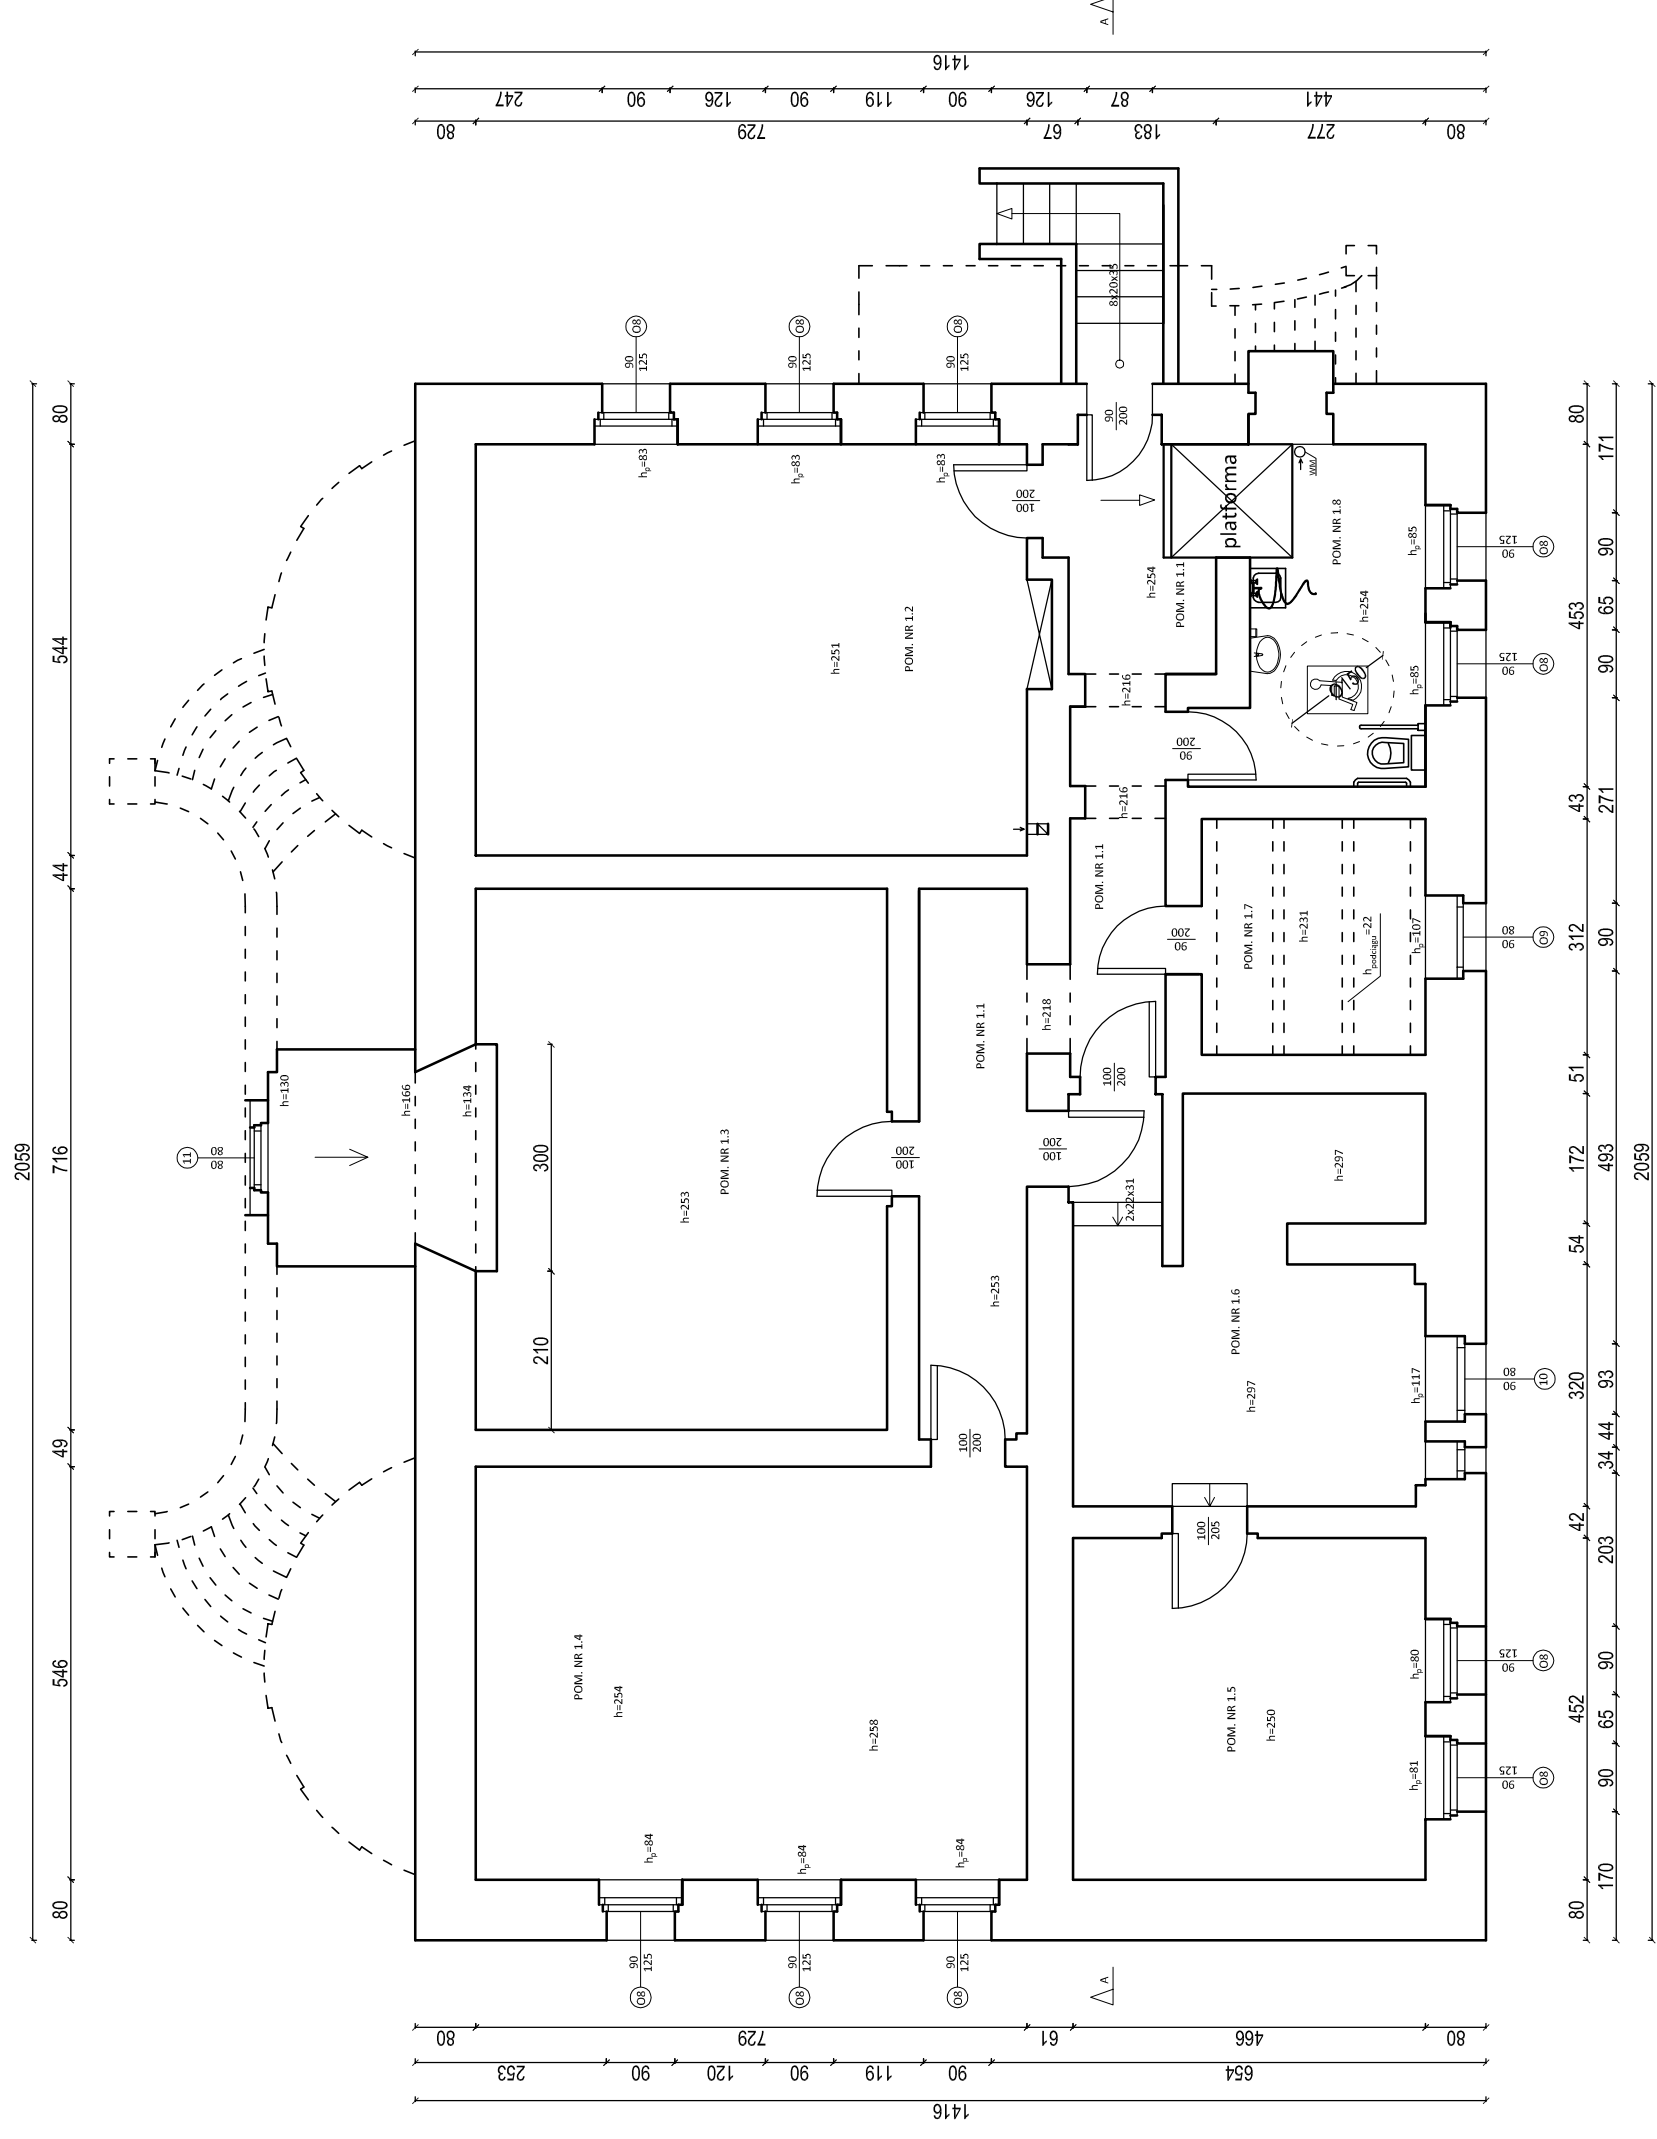

UWAGI

- okna na zewnątrz są na wysokości 75 cm od poziomu terenu

Projekt budowlany	
Przedsiębiorstwo Inżynieryjno-Budowlane mgr inż. Anna Dürr 46-203 Kluczbork ul. Ossowskiego 35b/5	
Temat	Przebudowa i remont biblioteki w Kępnie - etap II
Rzut piwnicy	
Investor	Samorządowa Biblioteka Publiczna im. Marii z Fredrów hr. Szembekowej w Kępnie ul. Kościuszki 7, 63-600 Kępno
Lokalizacja	63-600 Kępno, ul. Kościuszki 7, dz. nr 1955
Architekt	mgr inż. arch. Andrzej Tatarek nr upr. 328/01DUW
Architekt Sprawdzający	mgr inż. arch. Anna Eliza Rejman-Leniec nr upr. 03/OPOK/2009
Opracowała	mgr inż. Anna Dürr nr upr. bud. 1919/Op
Branża Budowlana	Skala Nrys: 1:100
	Data Nrys: luty 2018