



Od km 0+045 do km 0+050 do km zmiana szerokości jezdni z 4,5m na 4,0m

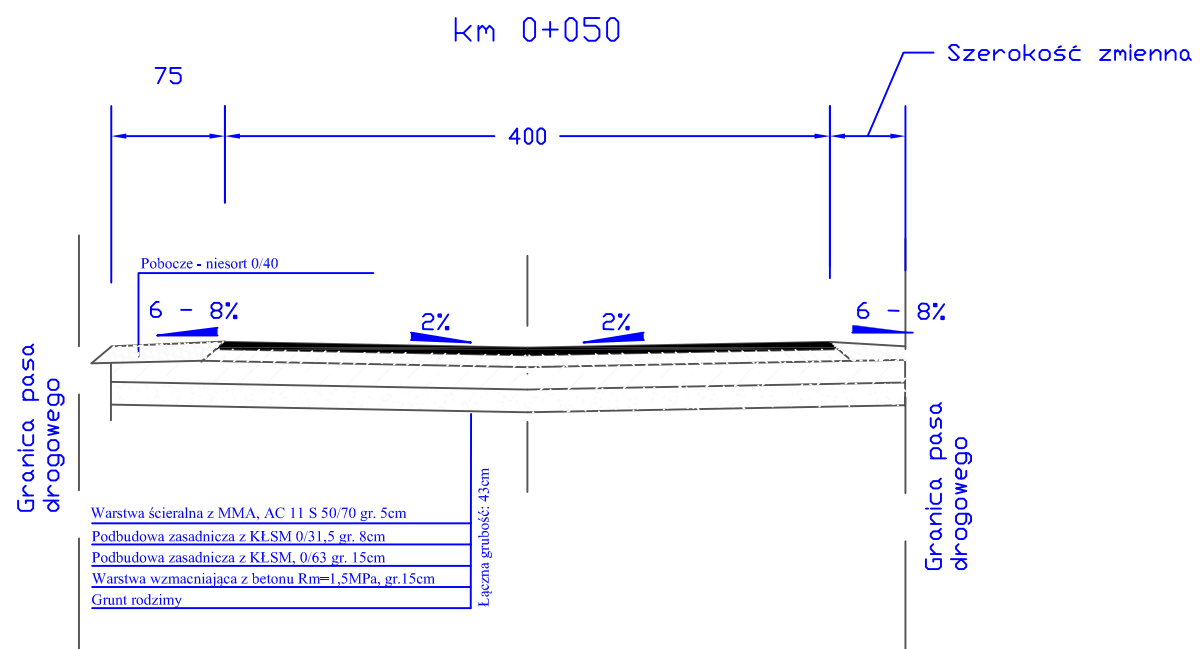

Od km 0+050 do km 0+071 zmiana pochylenia poprzecznego z daszku odwróconego na spadek jednostronny

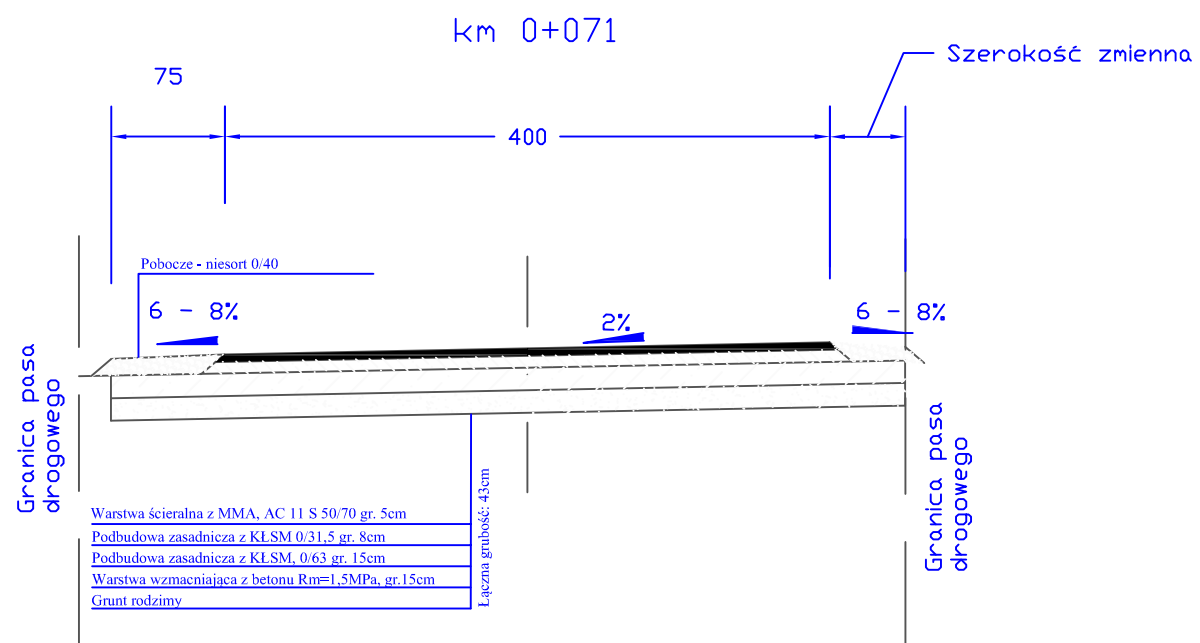

Alfano - Jacek Nowakowski - inżynier drogowy
 Projektowanie, Nadzór, Inżynieria Ruchu Drogowego
 ul. Teczowa 7, 63-600 Kępno
 tel: 604-967-509
 jacek.nowakowski@strona.pl

Luty 2018			
Skala 1:20	Rys. nr	3	
Opracował:	mgr inż. Jacek Nowakowski Ul. Teczowa 7, 63-600 Kępno Uprawnienia nr: WKP/0078/OWOD/07	Opis rysunku:	Przebudowa drogi do AWRY (ul. Wrocławska) Dz. Nr. 234/26
Investor:	Gmina Kępno ul. Ratuszowa 1 63-600 Kępno	Tytuł:	