


Nazwa: Studnia Ps1

Wzrost	Rz. ter. [m n.p.m.]	Rurociąg DW [mm]	Rurociąg DN [mm]	Rz. dołu rury [m n.p.m.]	Studnia	Rz. wjazdu [m n.p.m.]	Rz. dna studni [m n.p.m.]	Osadnik [m]
Ps1	169.80	-	-	-	DN1500	169.80	165.10	1.20
Sks12	169.75	188	200	166.30	DN1000	169.75	166.31	0.00
Tkt1	169.83	79	90	167.89	DN-	-	-	-
Sks1	169.73	188	200	166.71	DN1000	169.73	166.76	0.00

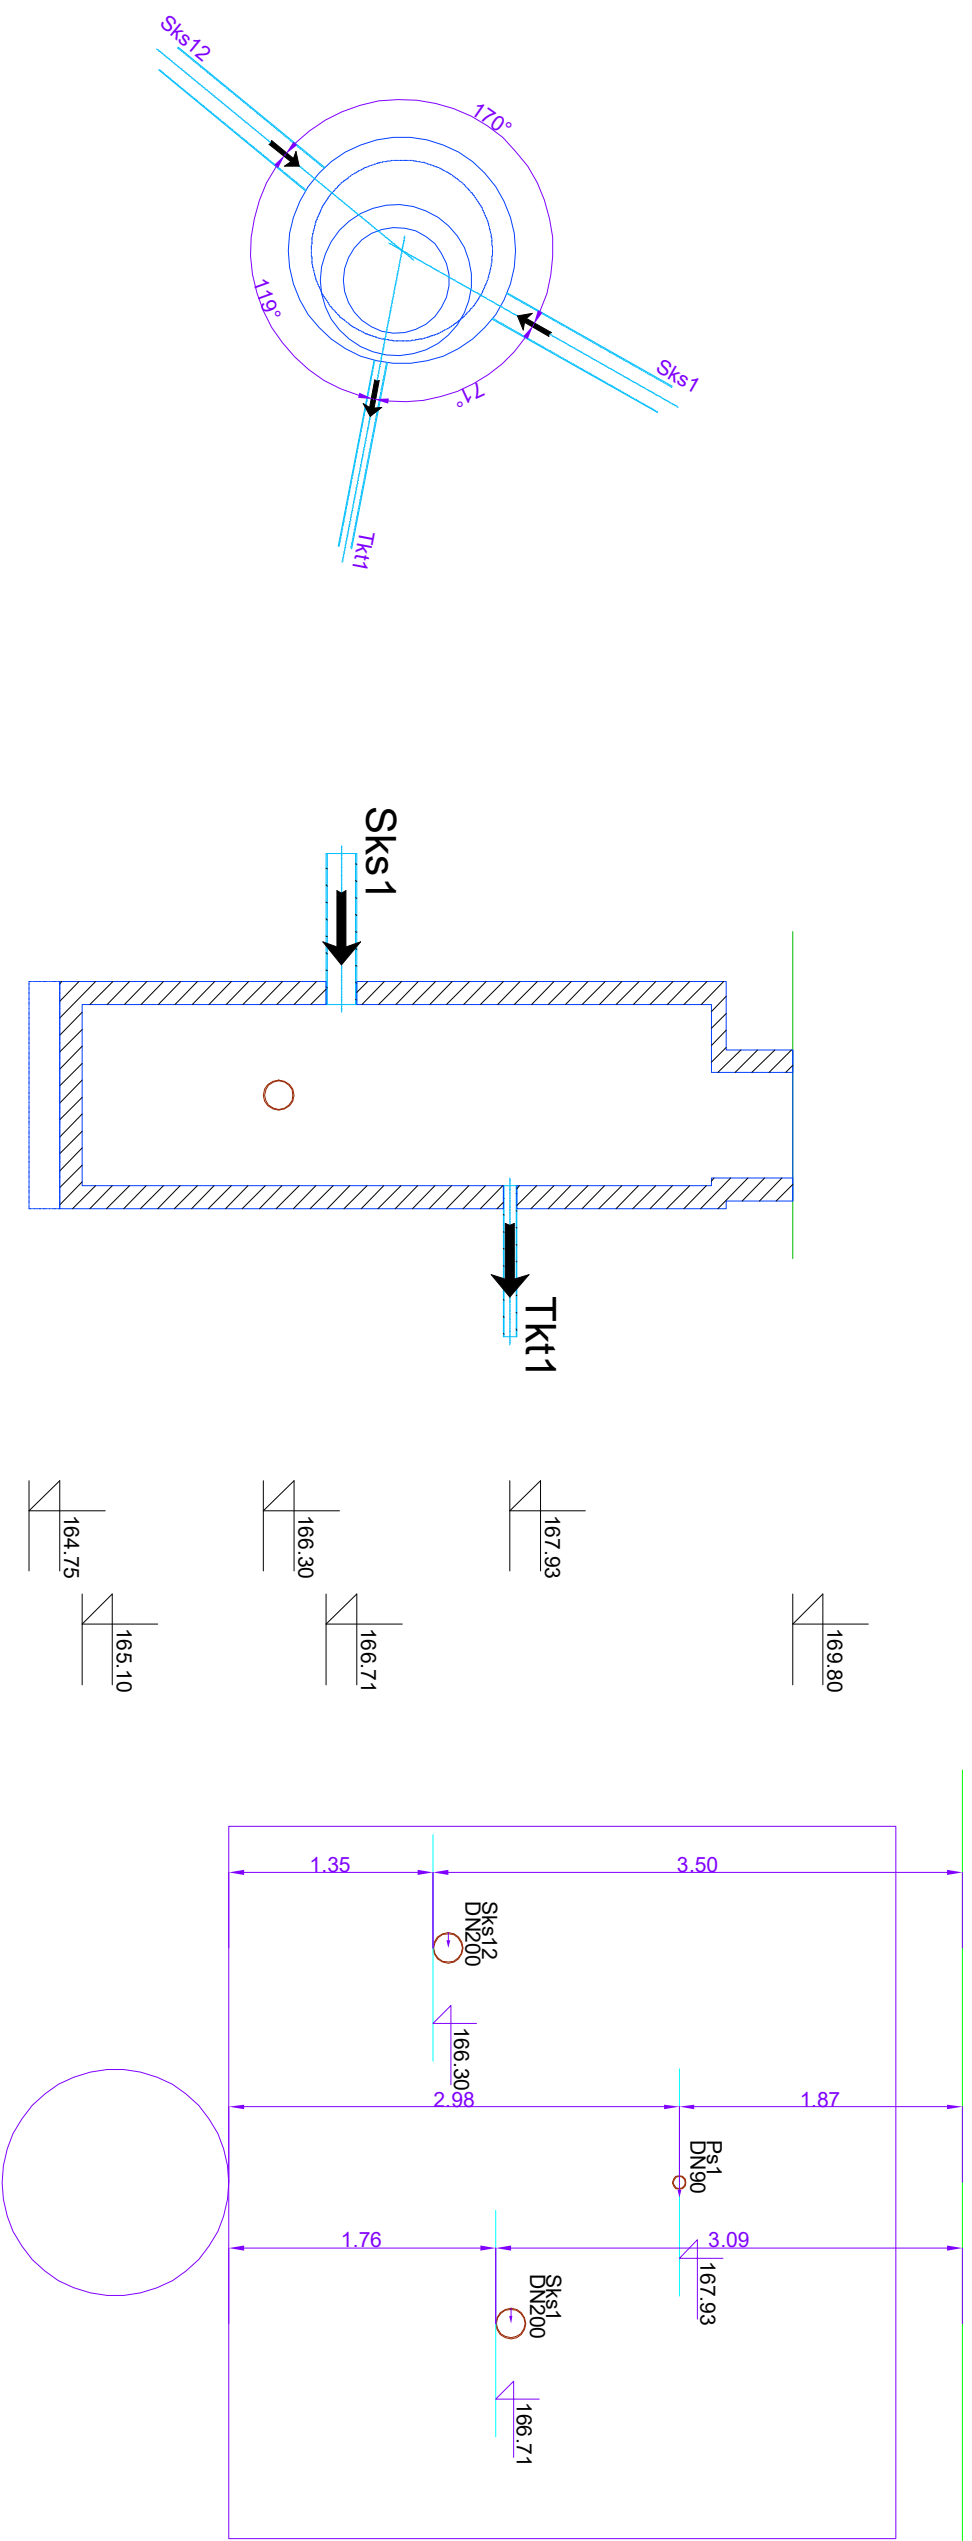

Uwagi:
W zbiorniku przewidzieć dodatkowe wyloty pod kominki wentylacyjne min. DN100 z biofiltrem

Biuro projektów: ATW PROJEKT mgr inż. Waldemar Krząstek ul. Sportowa 6, 63-510 Mikstat		Inwestor: WODOCIĄGI KEPIŃSKIE Sp. z o.o. ul. Wroclawska 28, 63-600 Keppno	
Typu opracowania: Projekt budowy sieci wodociągowej i kanalizacji sanitarnej w ulicy Bohaterów Wrzesnia w Keppnie			
Opis obiektu budowlanego: Sieć wodociągowa i kanalizacji sanitarnej wraz z przyłączami			
Typu rysunku: Schemat zbiornika Ps1		Faza opracowania: KONCEPCJA TECHNICZNA	
Adres inwestycji: UL. BOHATERÓW WRZEŚNIA W KEPIŃIE, POW. KEPPNO		Data: 04/09/2019r.	
Stanowisko: Inicjator/uzupełniacz:		Miarownik: 12.1	
Projektant mgr inż. Waldemar KRZĄSTEK		Zakres opracowania oraz specyfikacja i ramy: Dobór i wykonanie instalacji sanitarnych i wodociągowej w zakresie sieci, stacji i urządzeń w oparciu o mapy i dane geodezyjne i inżynierskie. nr dpr.: WK/P0265/POCS/06	
Skala: bez skali		Przebieg:	