

MAPA SYTUACYJNO-WYSOKOŚCIOWA 1:500

województwo wielkopolskie
powiat kępiński
gmina Kępno
miasto Kępno

ks. rob. 53/2005
nr PODGK 312/2005
KERG 2099-41/2005

OZNACZENIA GRAFICZNE :

--- ZAKRES OPRACOWANIA

UWAGA:
PROJEKTY ZASILANIA PARKOMATÓW
ORAZ PRZEBUDOWY INFRASTRUKTURY
TELETECHNICZNEJ WG ODRĘBNEGO OPRACOWANIA

- KOSTKA BET. (uzupełnienie)
- JEZDNIA - kostka kamienna 9/11 cm
- CHODNIKI - kostka kamienna 4/6 cm
- płyty granitowe
- ZIELEŃ

- X LIKWIDACJA ELEM. INFRASTRUKTURY
- | ŁAWKI
- KOSZE NA ŚMIECI
- LAMPY (uzupełnienie oświetlenia)
- LAMPY ISTNIEJĄCE (do wykorzystania)
- ZIELEŃ WYSOKA
- P PARKOMATY

--- linie kablowe oświetleniowe YAKY 4x35

**ZAKŁAD USŁUG
EGEZYJNO-KARTOGRAFICZNYCH s.c.**
fichał Polna 6, 91-500 Kępno
tel. (062) 76 222-62
IP 619-10.61 870, Dopusz 251576725

GEODETA UPRAWNIONY
upr. nr 4422
inż. Zdzisław Domagala
Opole Lubuskie, ul. Piłsudskiego 11
65-600 Kępno


Nie wyklucza się istnienia w terenie innych nie wskazanych na niniejszej mapie urządzeń podziemnych, które nie były zgłoszone do inwentaryzacji lub o których brak jest informacji w instytucjach branżowych.

Obrotom podlegają znaki geodezyjne

Mapa niniejsza może służyć do celów projektowych

STAROSTWO POWIATOWE W KĘPNIE
WYDZ. GEOD. KART. + KART. I GOSP. NIERUCH.
POW. GOSPODZ. DOKUMENT. GEBD. I KART.
W obszarze oznaczonym linią...
dokonano aktualizacji treści mapy zasadniczej.
Dokumenty i pomiaru uzupełniono przesyłając
do zasobu powiatowego w dniu 08-06-2005
i zaewidencjonowano pod nr 2099-41/2005
Niniejsza mapa może służyć do celów projektowych.
Projektowane obszary budowlane wymagające
pozwolenia na budowę podlegają wytyczeniu i
inwentaryzacji powykonawczej przez jednostki
uprawnione do wykonywania prac geodezyjnych
Kępno, dn. 08-06-2005.

OSTY
Grazyna Jany
2cc GEODYTA POWIATOWEGO

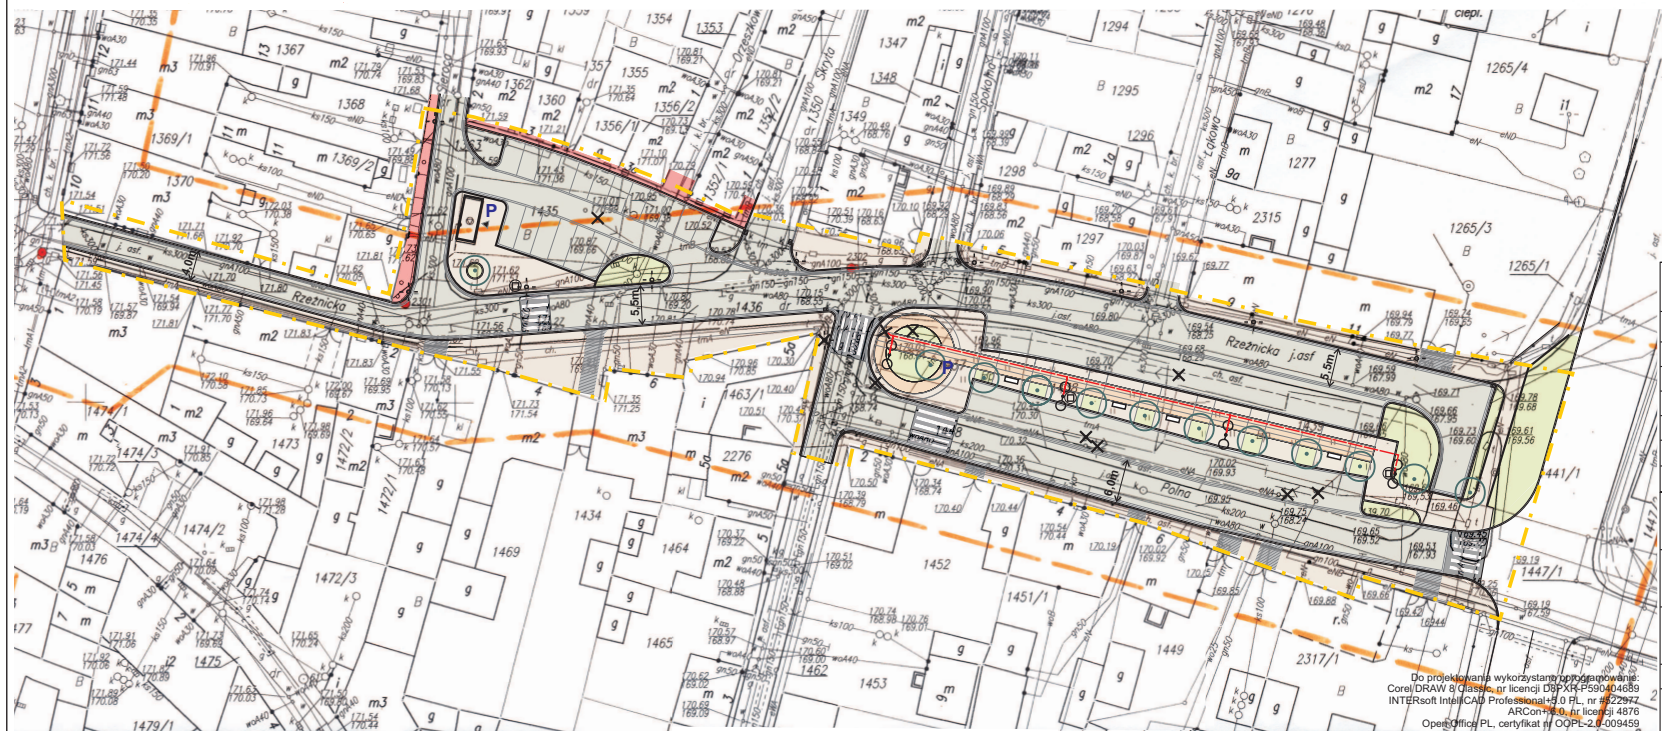

JEDNOSTKA PROJEKTOWA	PRACOWNIA PROJEKTOWA MYCZKOWSKI 51-152 Wrocław, ul. Micińskiego 6a, tel./fax (0-71) 325-50-75 tel. kom. 0-602 53 84 36 NIP 895-101-06-11			
INWESTOR	Gmina Kępno, ul. Kościuszkii 5, 63-600 Kępno			
FUNKCJA	IMIĘ I NAZWISKO	Specjalność	Nr uprawnień	Podpis
GL. PROJEKTANT	dr inż. arch. Tomasz Myczkowski	architektura	LOIA/4/2003/GW	
SPRAWDZAJĄCY	dr inż. arch. Maciej Stojak	architektura	185/00/DUW	
PROJEKTANT	mgr inż. Stanisław Szymczuk	drogi	131/DOŚ/03	
SPRAWDZAJĄCY	mgr inż. Jarosław Białik	drogi	2/02/DUW	
PROJEKTANT	inż. Marian Górecki	instal. elektr.	UAN.7342-61/94	
OBIEKT/ adres	ulice Polna i Rzeźnicka w Kępnie, AM 13, nr ewid. działek : 1265/1, 1363, 1434, 1435, 1436, 1438, 1439, 1440, 1441/1, 1448			
TYTUŁ OPRACOWANIA	PRZEBUDOWA NAWIERZCHNI CENTRUM MIASTA KĘPNA ULICE POLNA I RZEŹNICKA			
TYTUŁ RYSUNKU	PROJEKT ZAGOSPODAROWANIA TERENU			
DATA :	NR UMOWY :	STADIUM :	SKALA :	NR RYS. :
07. 2005	Umowa z dnia 30.11. 2004 r.	P.B.	1 : 500	3.

Do projektowania wykorzystano oprogramowanie:
CorelDRAW 8 (wersja nr licencji 09748-63040-685)
INTERSoft InRoads CAD Professional 4.0 PL, nr 422977
ARCContour 4.0, nr licencji 4876
OpenOffice PL, certyfikat nr OOPL-2-005459