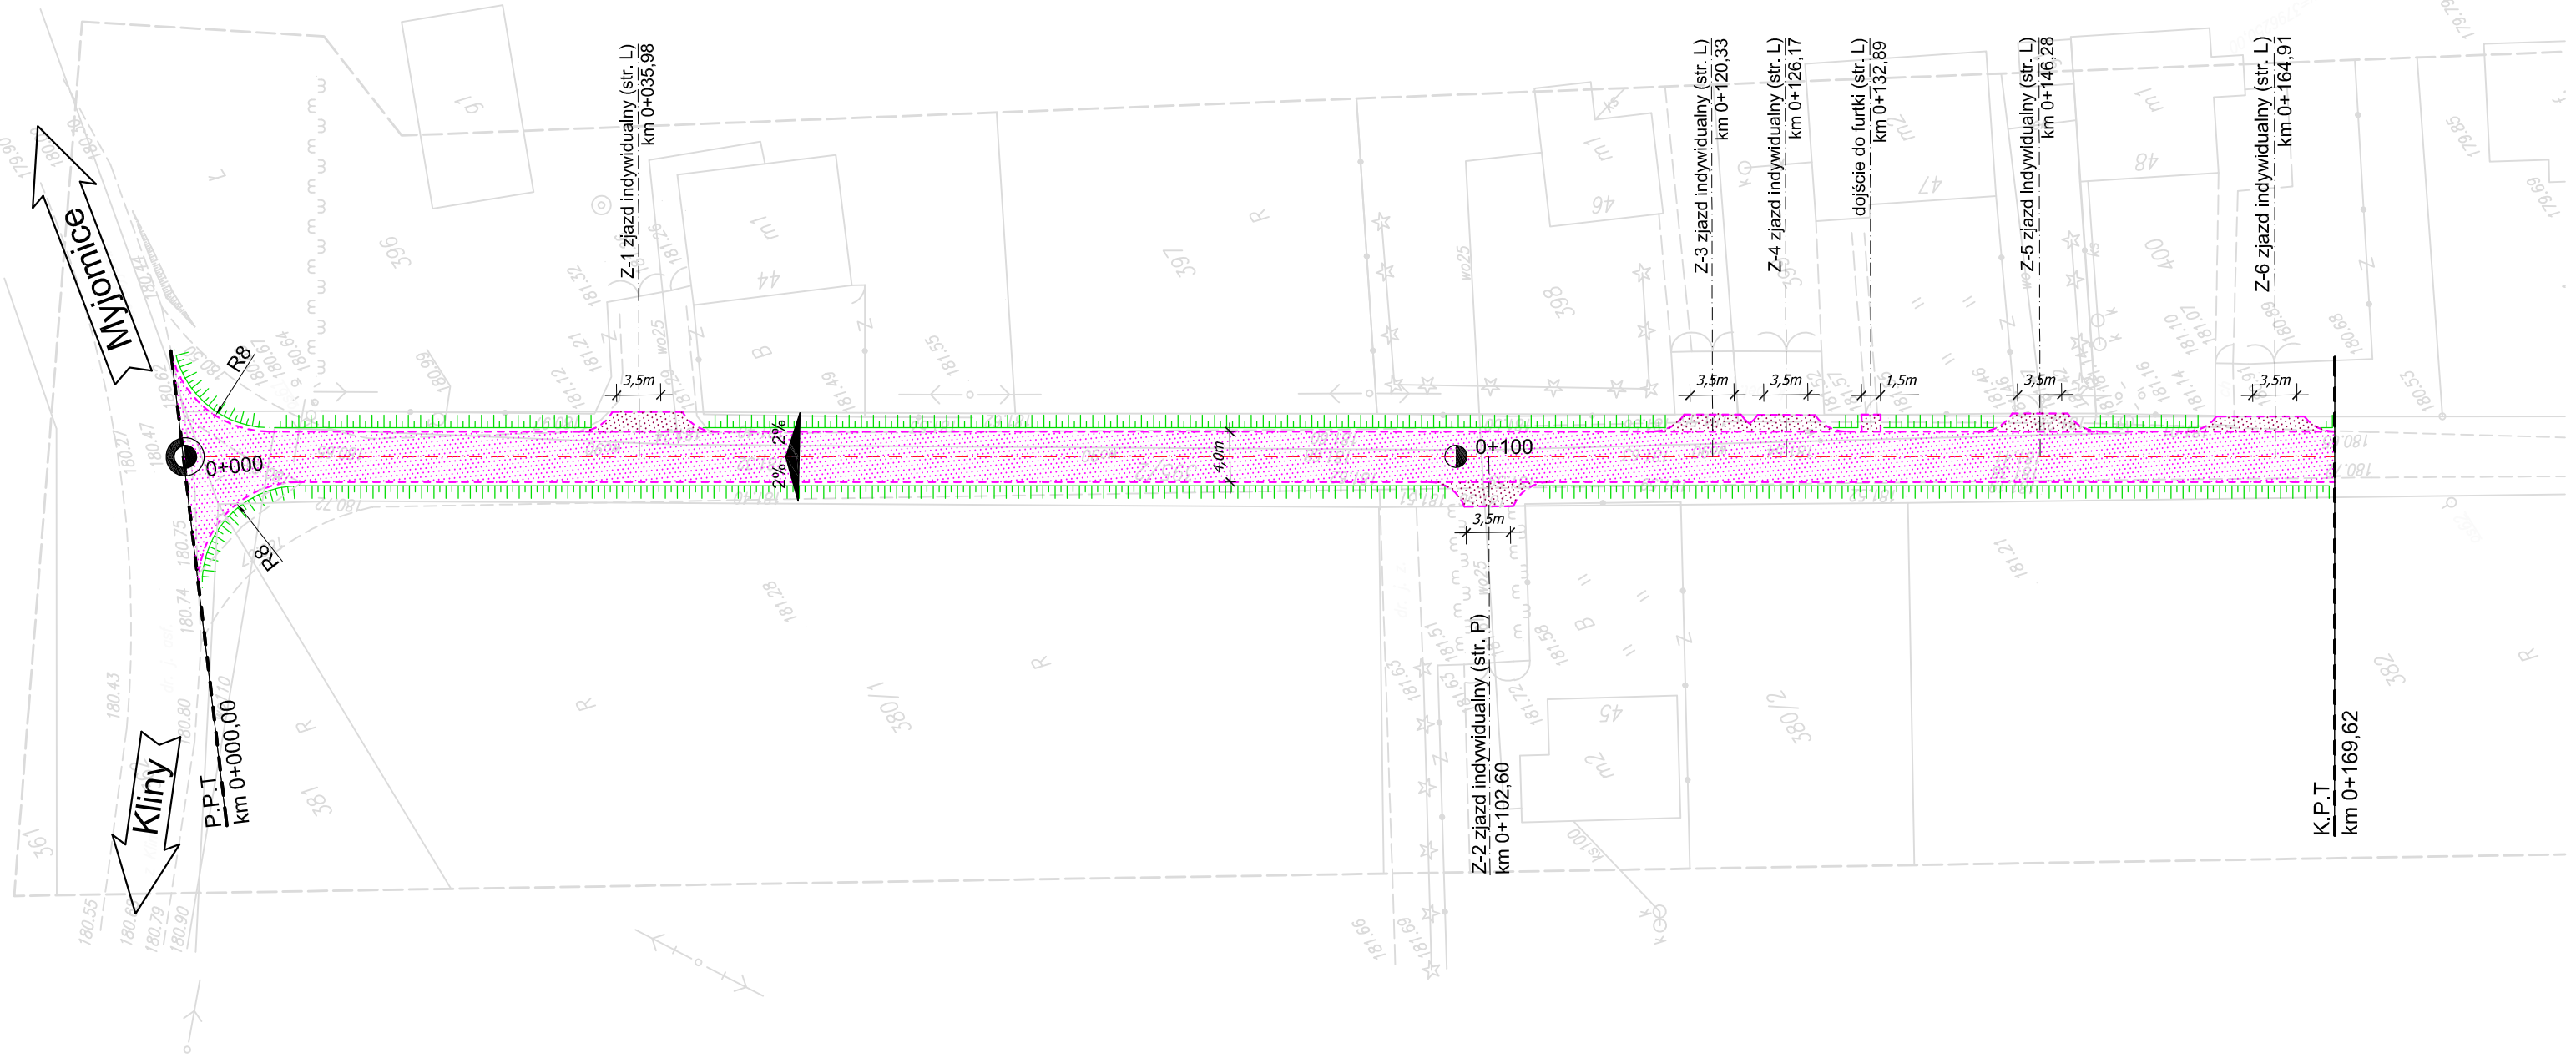

LEGENDA

- projektowana krawędź jezdni
- nawierzchnia jezdni
- nawierzchnia na zjazdach drogowych

Temat	**Budowa drogi gminnej w miejscowości Myjomice**		
Inwestor	**Urząd Miasta i Gminy w Kępnie** ul. Ratuszowa 1, 63-600 Kępno		
Rysunek	**PROJEKT ZAGOSPODAROWANIA TERENU**		
Rys. nr	**Opracował**	tech. bud. Adam Bryłka	
Skala **1:500**	**Sprawdzający**	mgr Inż. Jacek Małecki	
Data oprac. 03.2009r.			