


Przekrój normalny od km 0+000,00 do km 0+979,64 miejscowość Mechnice

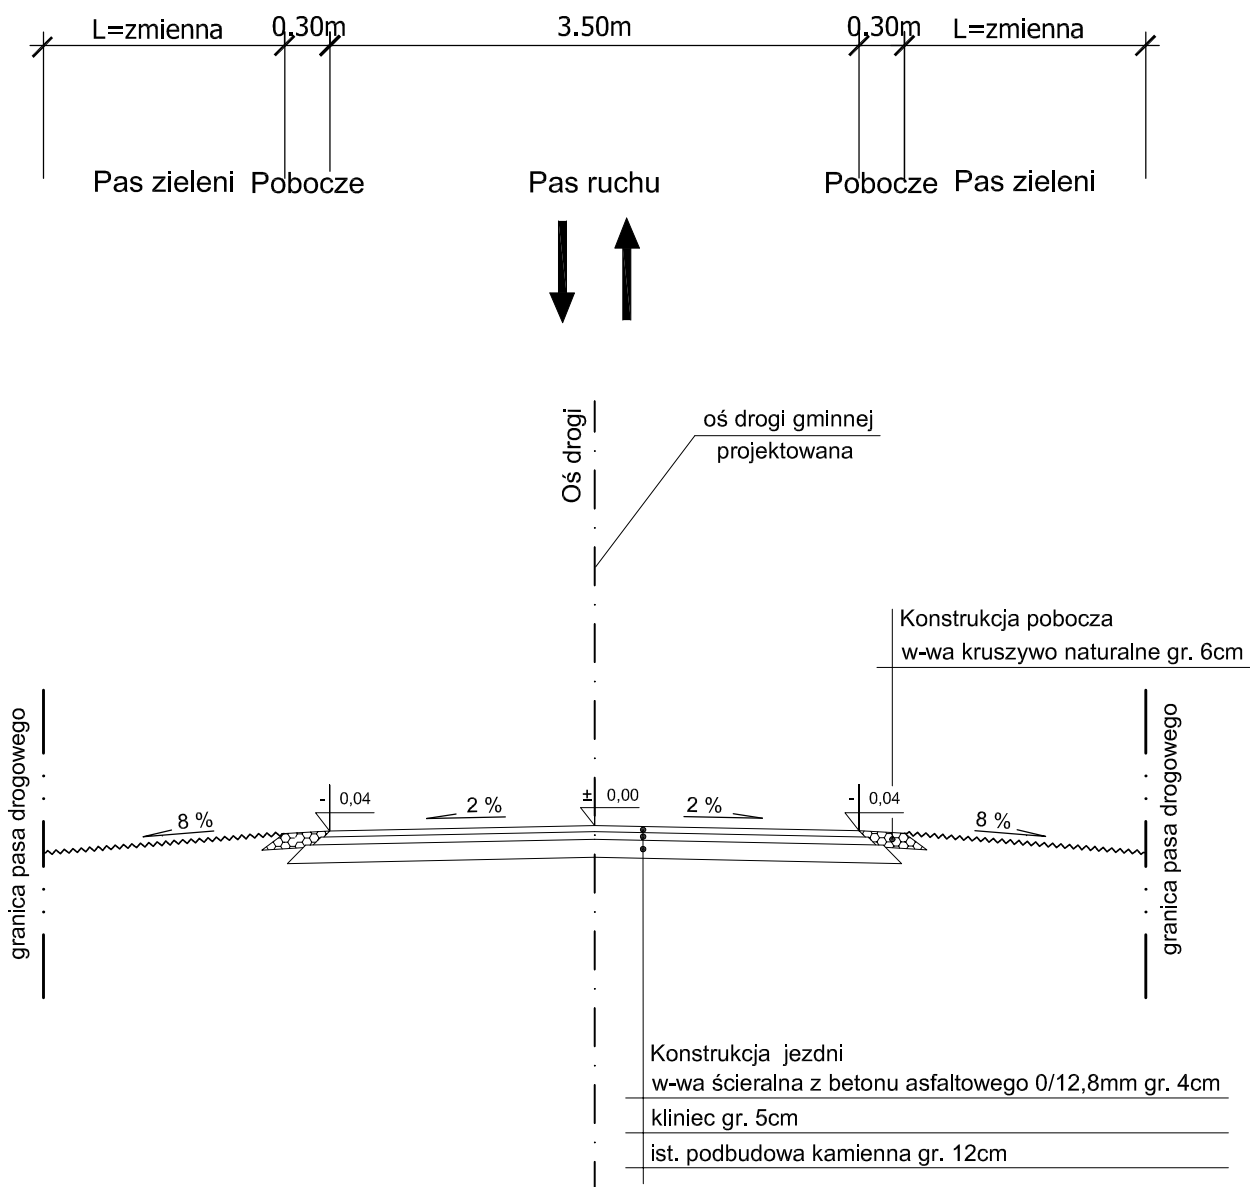

Temat	Projekt przebudowy drogi gminnej w miejscowości Mechnice		
Inwestor	Urząd Miasta i Gminy w Kępnie ul. Ratuszowa 1, 63-600 Kępno		
Rysunek	PRZEKROJE NORMALNE		
Rys. nr	Opracował	tech. bud. Adam Brylka	
Skala 1:50	Sprawdzający	mgr inż. Jacek Małecki	
Data oprac. 03.2009r.			