



1 Przekrój normalny od km 0+000,00 do km 0+305,58
miejscowość Mikořzyn

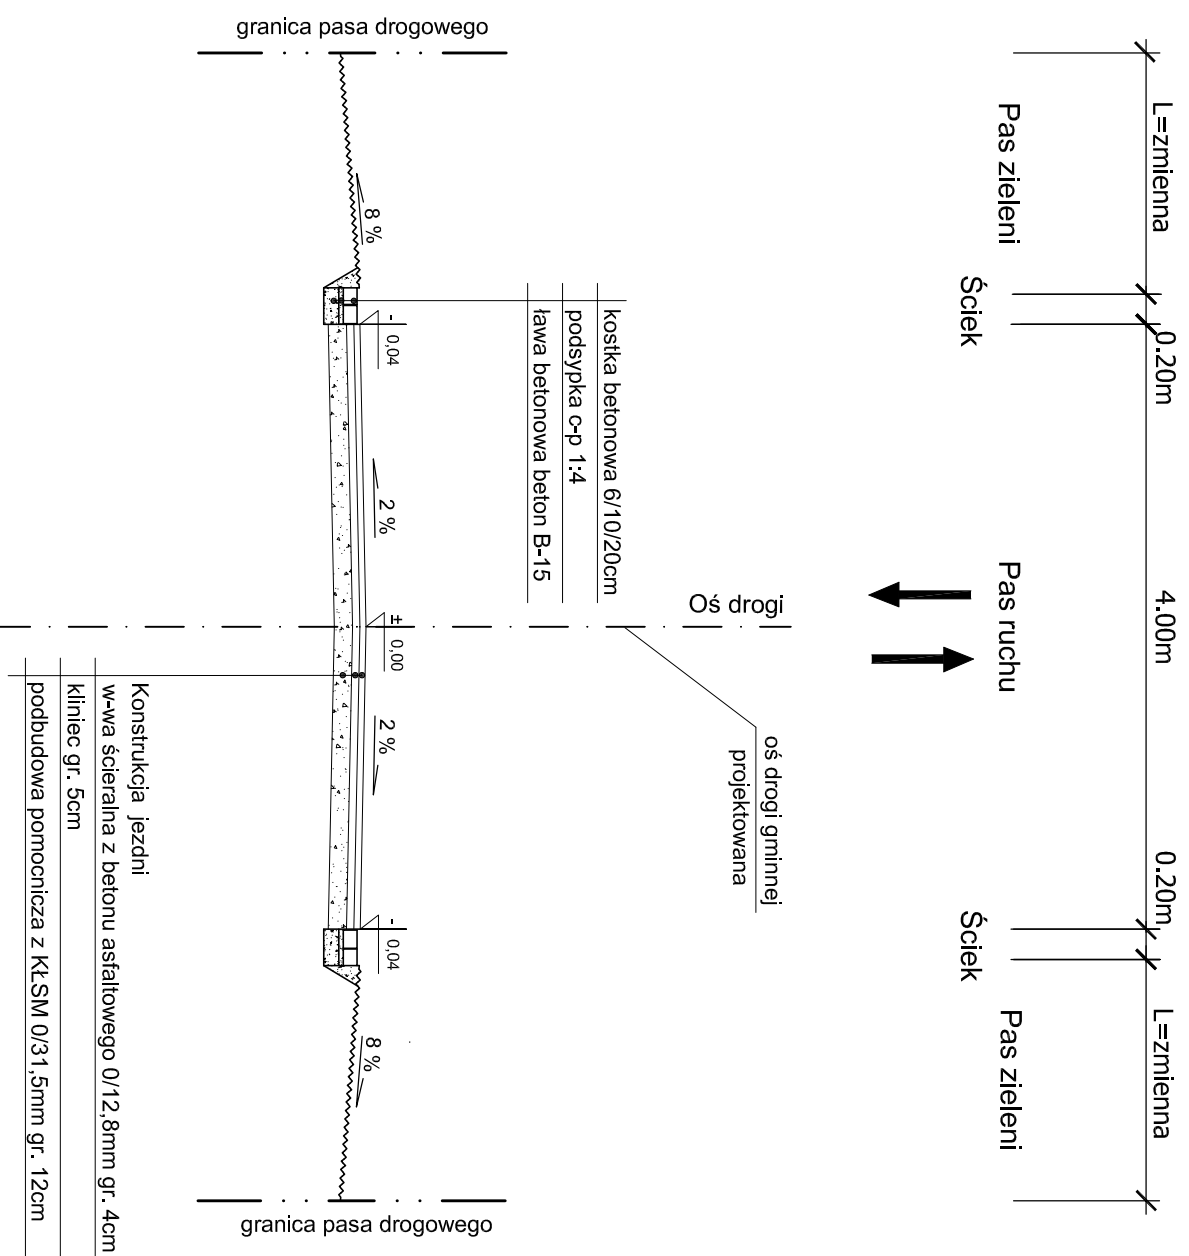

2 Przekrój normalny od km 0+000,00 do km 0+211,45
od km 0+000,00 do km 0+121,13
miejscowość Mikořzyn

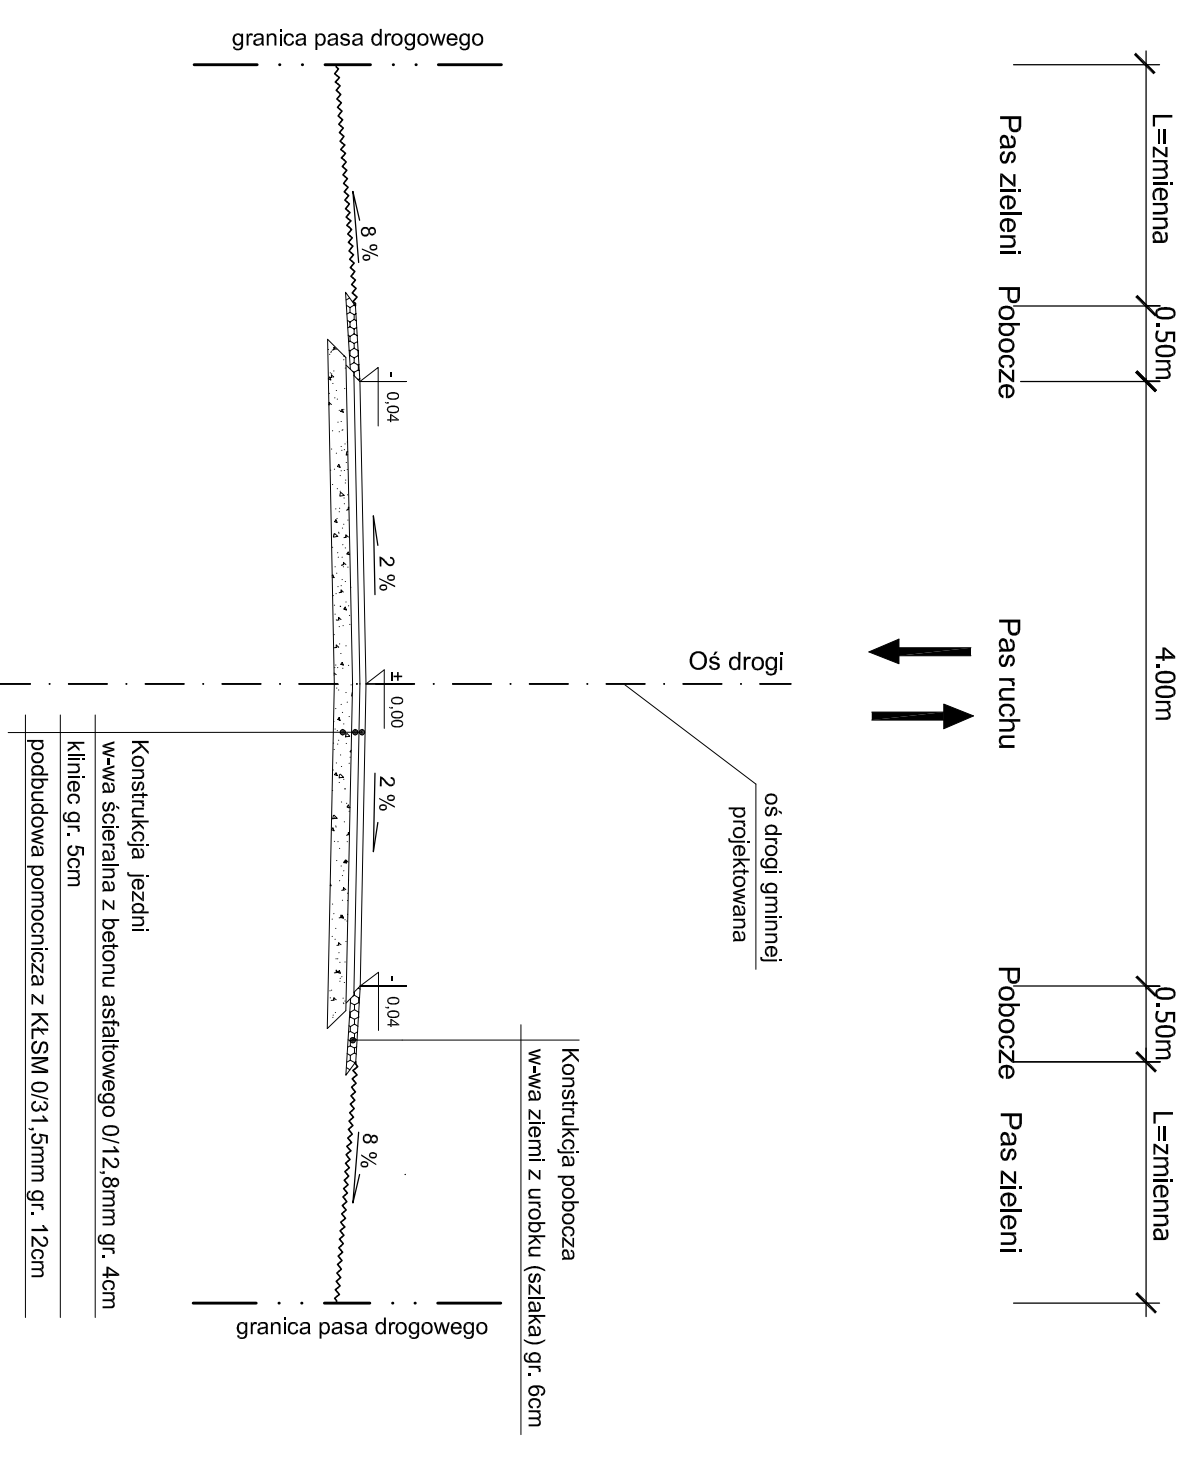

Temat	Projekt przebudowy drogi gminnej w miejscowości Mikořzyn	
Inwestor	Urząd Miasta i Gminy w Kępnie ul. Ratuszowa 1, 63-600 Kępno	
Rysunek	PRZEKROJE NORMALNE	
Rys. nr	Opracował	tech. bud. Adam Brykła
Skala 1:50		
Data oprac. 03.2009r.	Sprawdzający	mgr/Inż. Jacek Milecki