


# PRZEKRÓJ NORMALNY UL.KS.P.WAWRZYNIAKA

## Km 0+046,5 do 0+177,50 SKALA 1:50

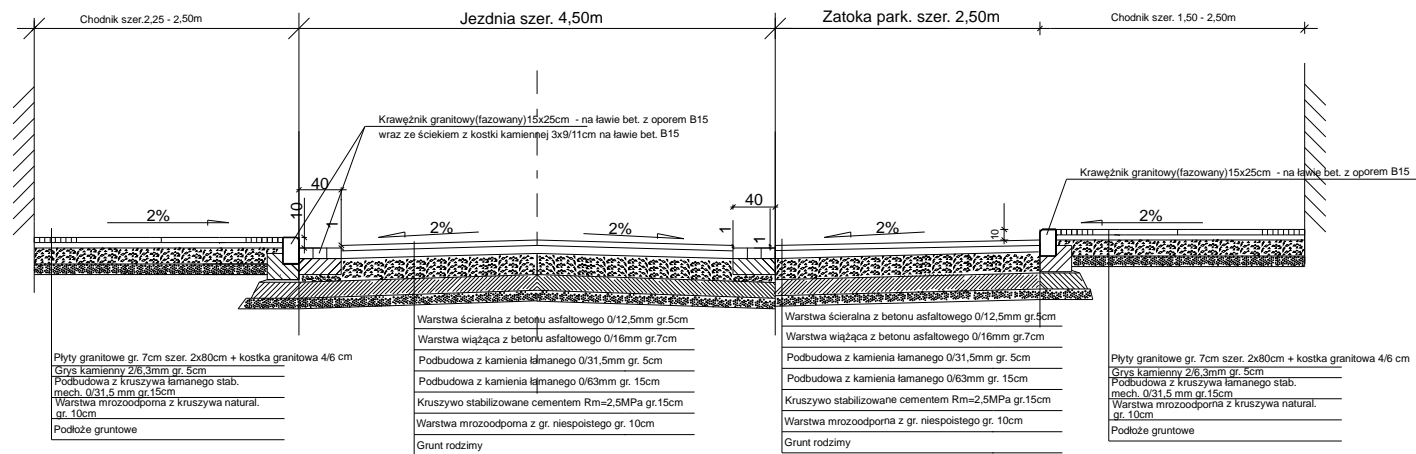

Tytuł: Przekroje normalne	
Jm: cm	Skala: 1:50
Wykonał: Ryszard Guder	
Sprawdził:	
Data wykonania: 2010-06-30	Opis: Przebudowa ul.Ks.Wawrzyniaka i Obr.Pokoju w Kępnie