


# PRZEKRÓJ 2-2

skala 1:50

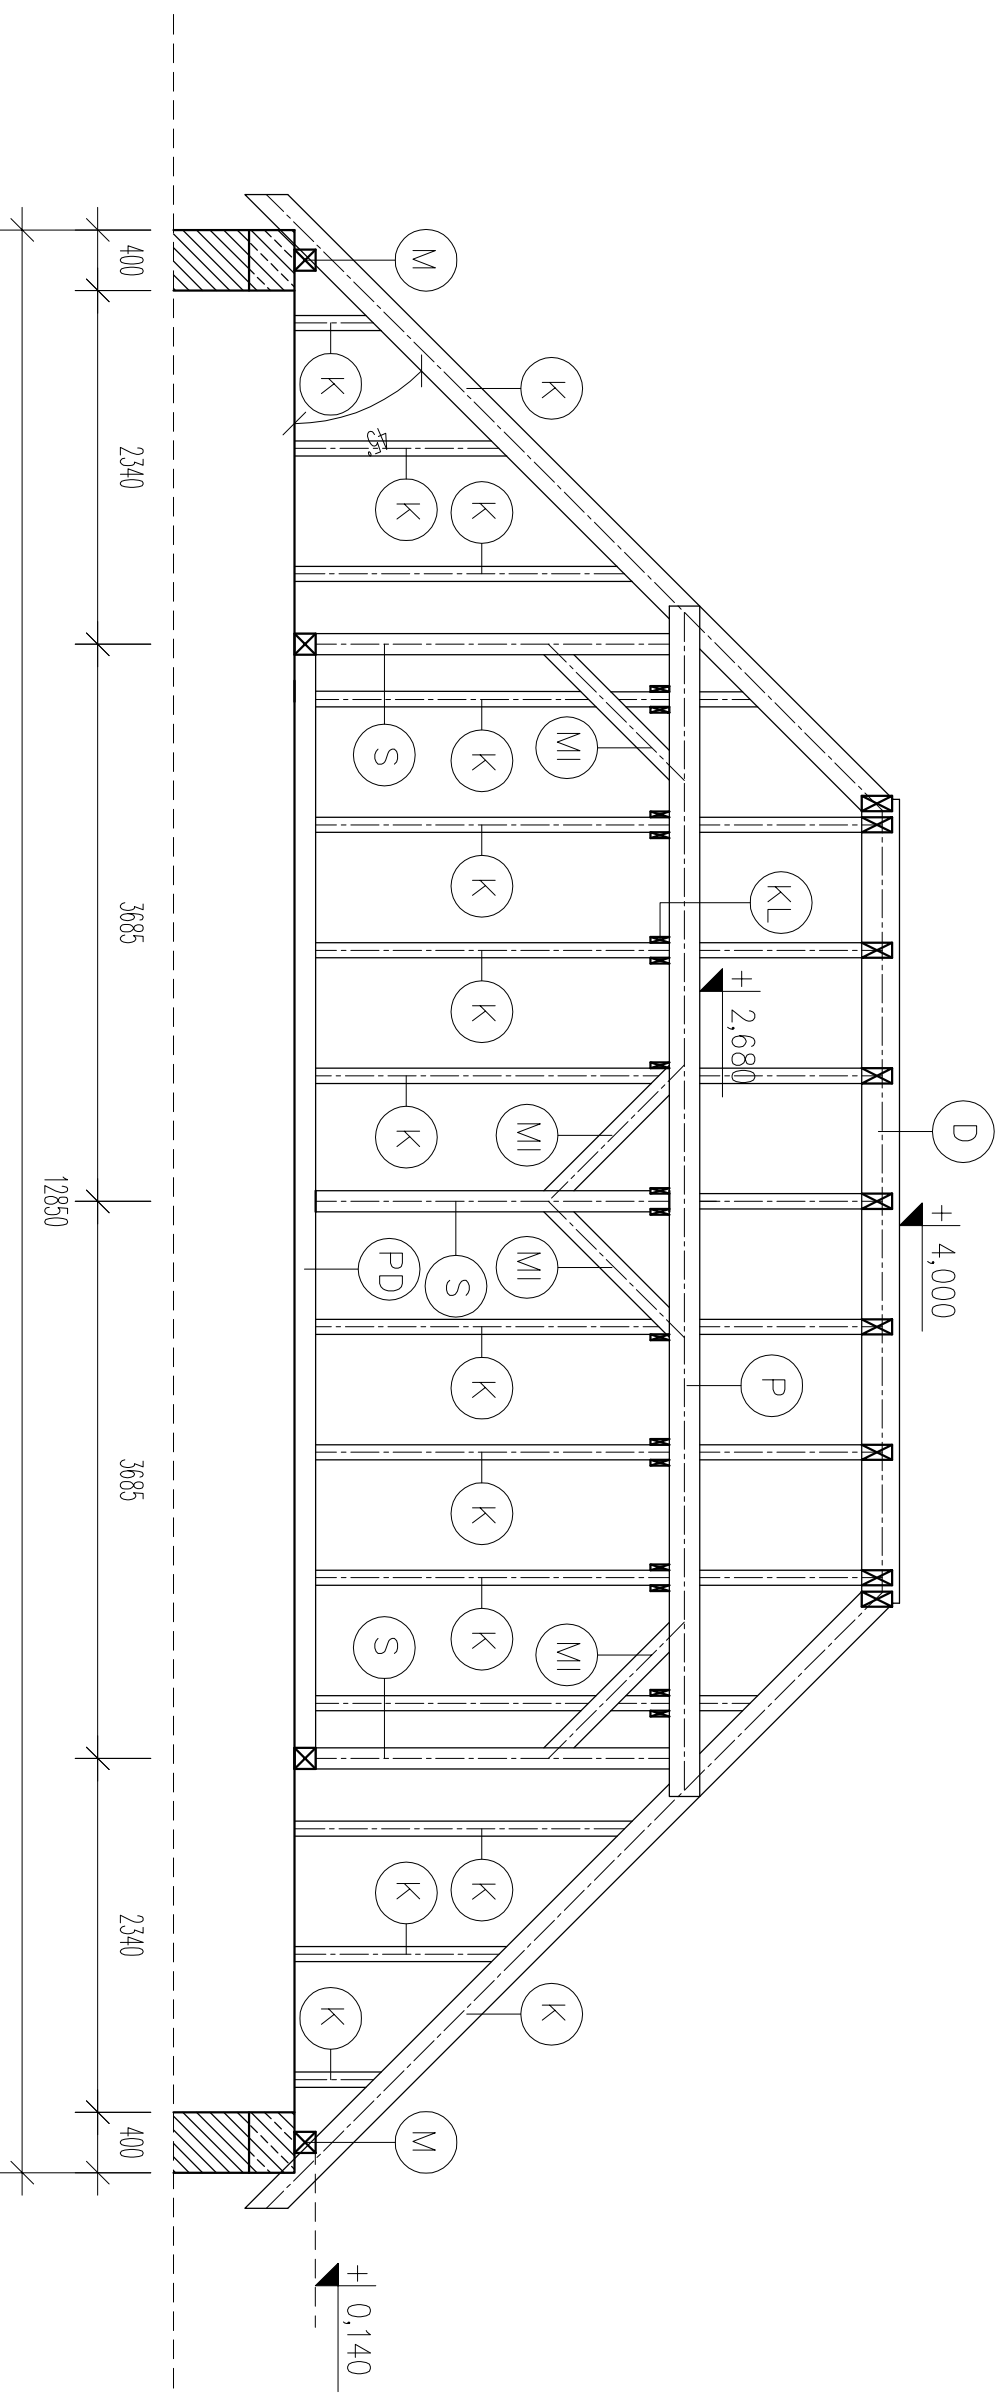

DREWNO: C30

Investor	Szkoła Podstawowa Świba			
Adres	Świba 146			
Projekt	Przebudowa konstrukcji dachu			
Adres inwestycji	Świba, działka nr 102			
Temat rysunku	PRZEKRÓJ 2-2			
	Imię i nazwisko	Data	Nr upr.	Podpis
Konstr. Oprac.:	Aleksandra Walaszek		L00/Bo/6683/05	
Konstr. Spr.:	Zbigniew Medyński		WKP/Bo/3198/01	
	1:50	PB	Konstr.	K.03
	Skala	Faza	Branża	Nr rysunku