


ROZWIĄZANIE PIERWOTNE

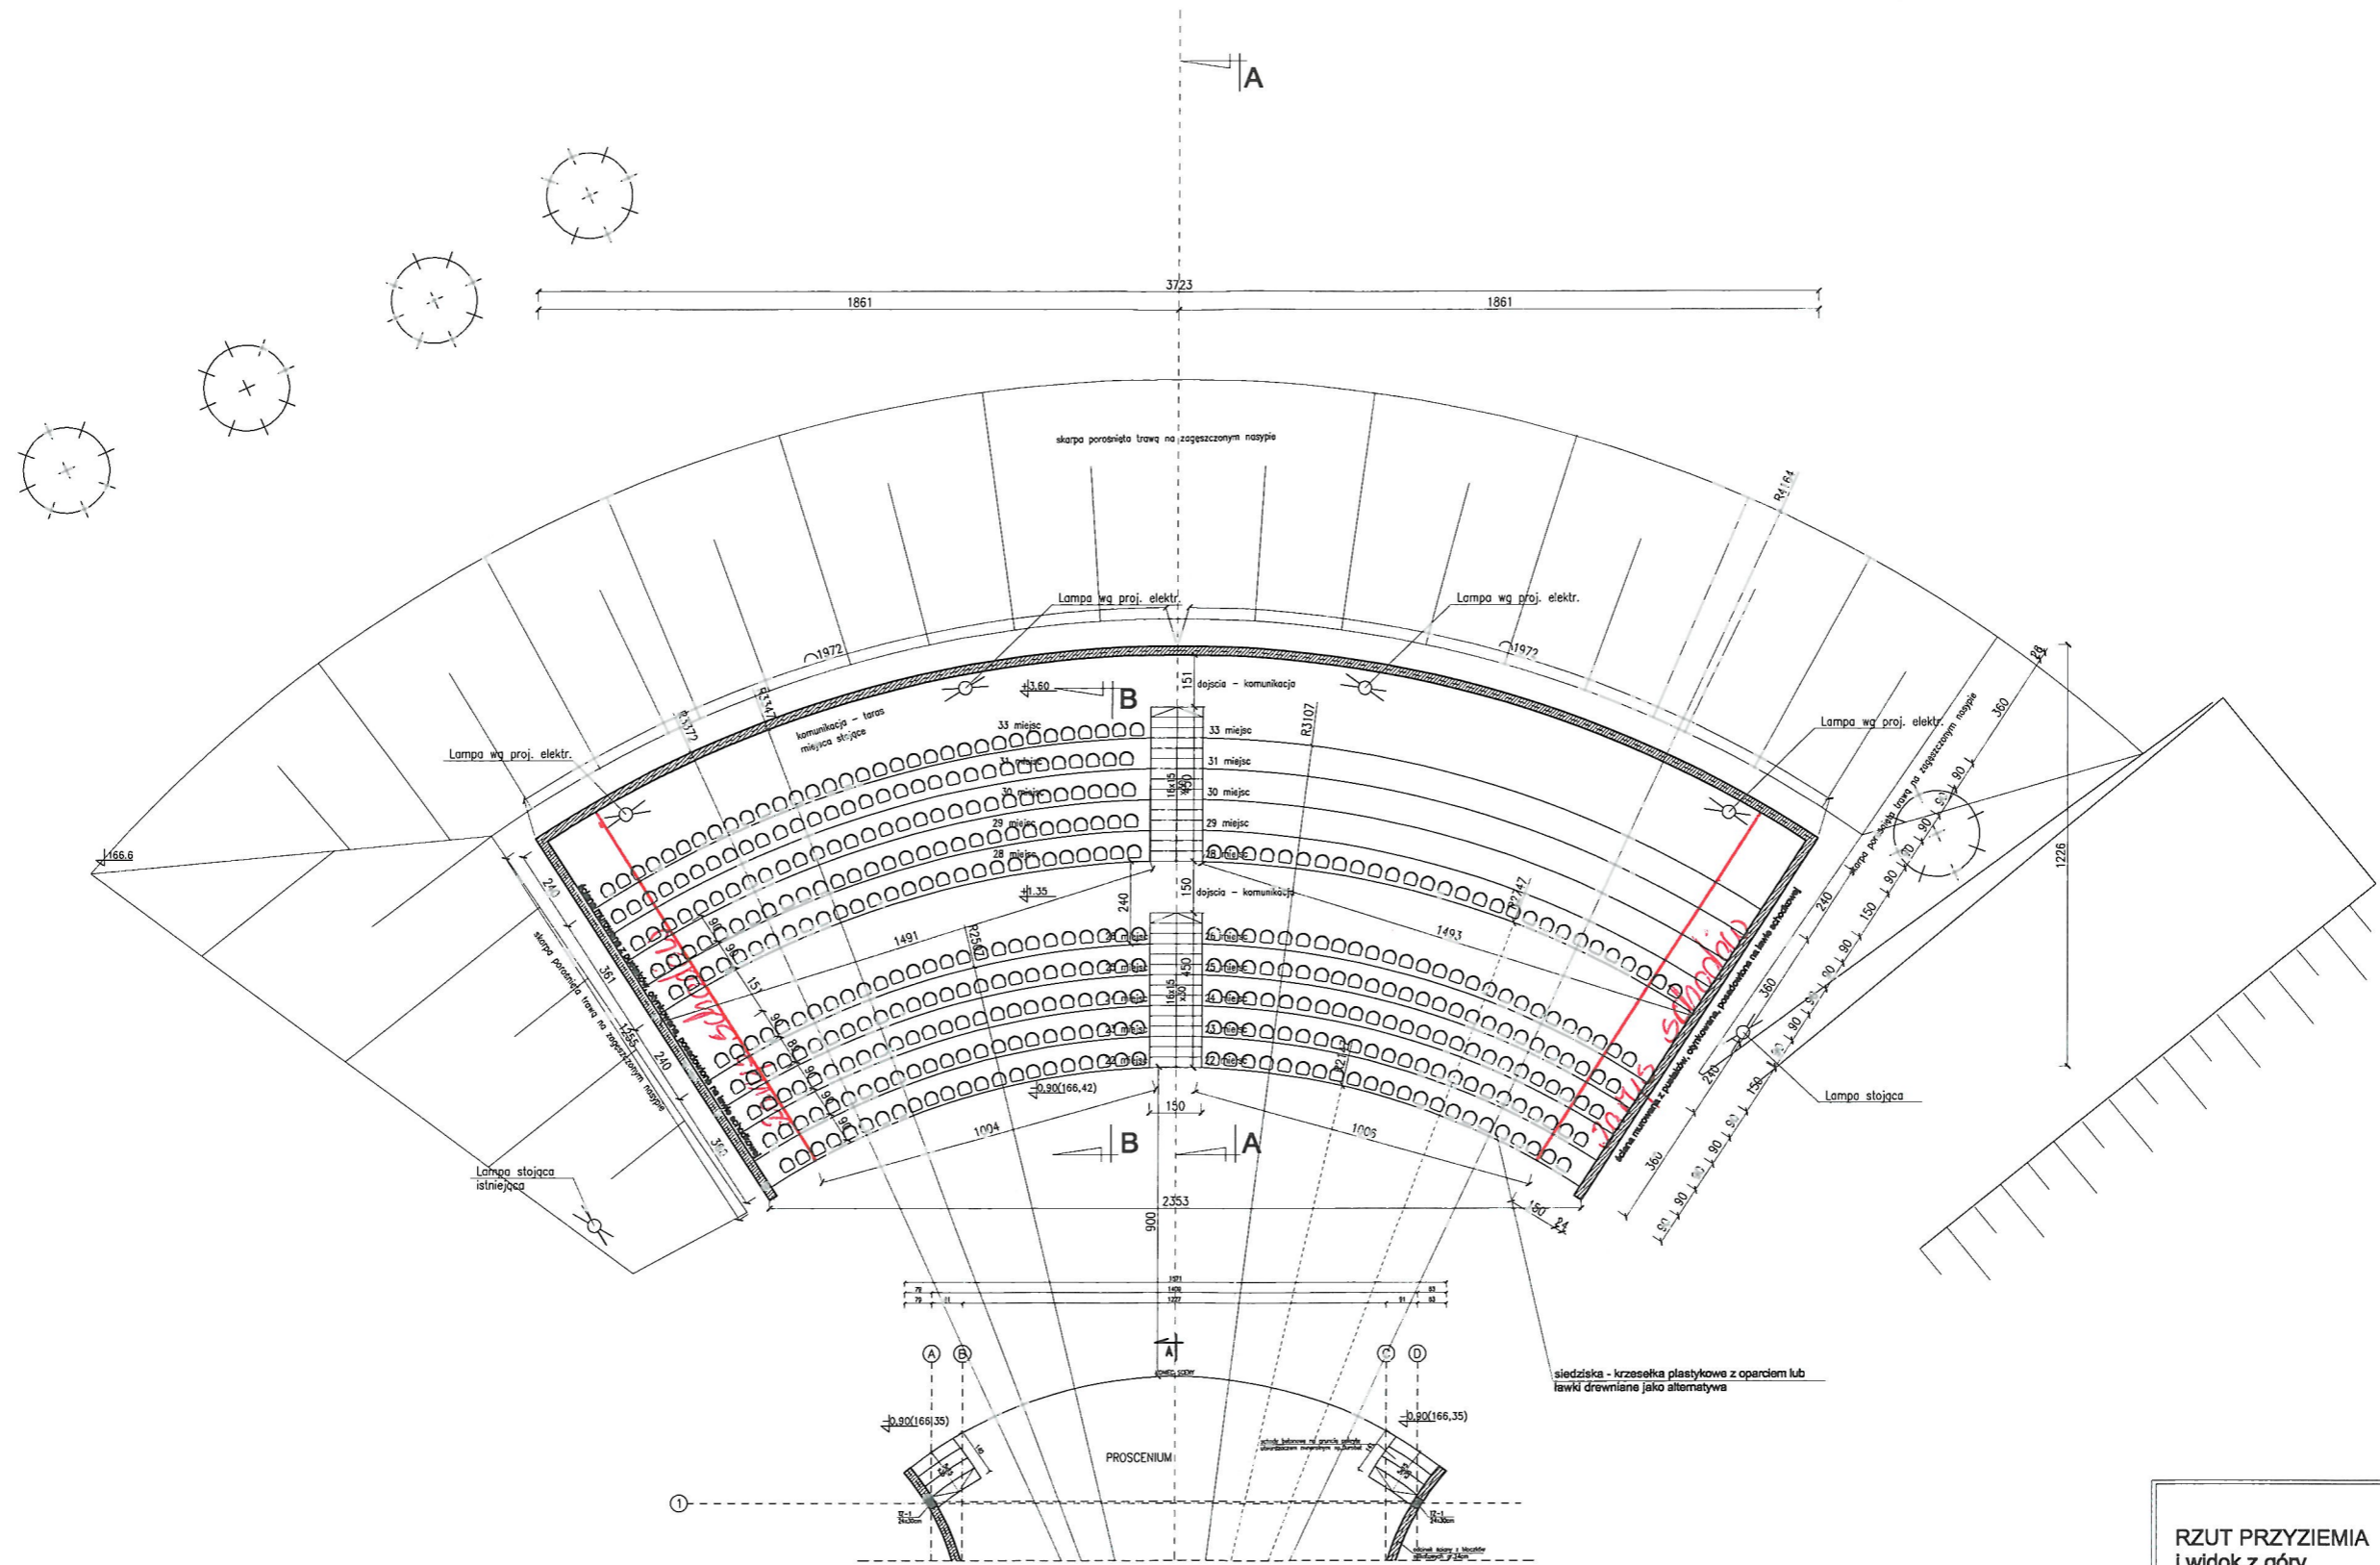

rzut trybun amfiteatru - skala 1:100

Rys. nr.	
Str. nr.	
SKALA	1 : 100
SYMBOLIZACJA	BUDOWLANIA
<b>TEMAT: PROJEKT PRZEBUDOWY AMPITEATRU-tyburny</b>	
INWESTOR: Miasto i Gmina w Kąpnio	
ADRES INWESTYCJI - KĄPNO - K.O.S.I.R. ul. Walki Młodych	
autor konstrukcji	proj. bud. KRZYSZTOF JAWORSKI
NR UPR. PROJ.	BN-103/29/19
autor arch.	bud. Mieczysław Właszek
NR UPR. PROJ.	nr 5777/81
spr. konstrukcji	rz. bud. Aleksandra Właszek
NR UPR. PROJ.	85/DG/04
spr. arch.	mgr inż. arch. Władysław
NR UPR. PROJ.	107/92/PW
OPRACOWANIE	proj. bud. R. Skiba
NR UPR. PROJ.	WKP-0211/2004/06
OPRACOWANIE	proj. bud. Piotr Janikowski
NR UPR. PROJ.	WKP-0171/2004/05