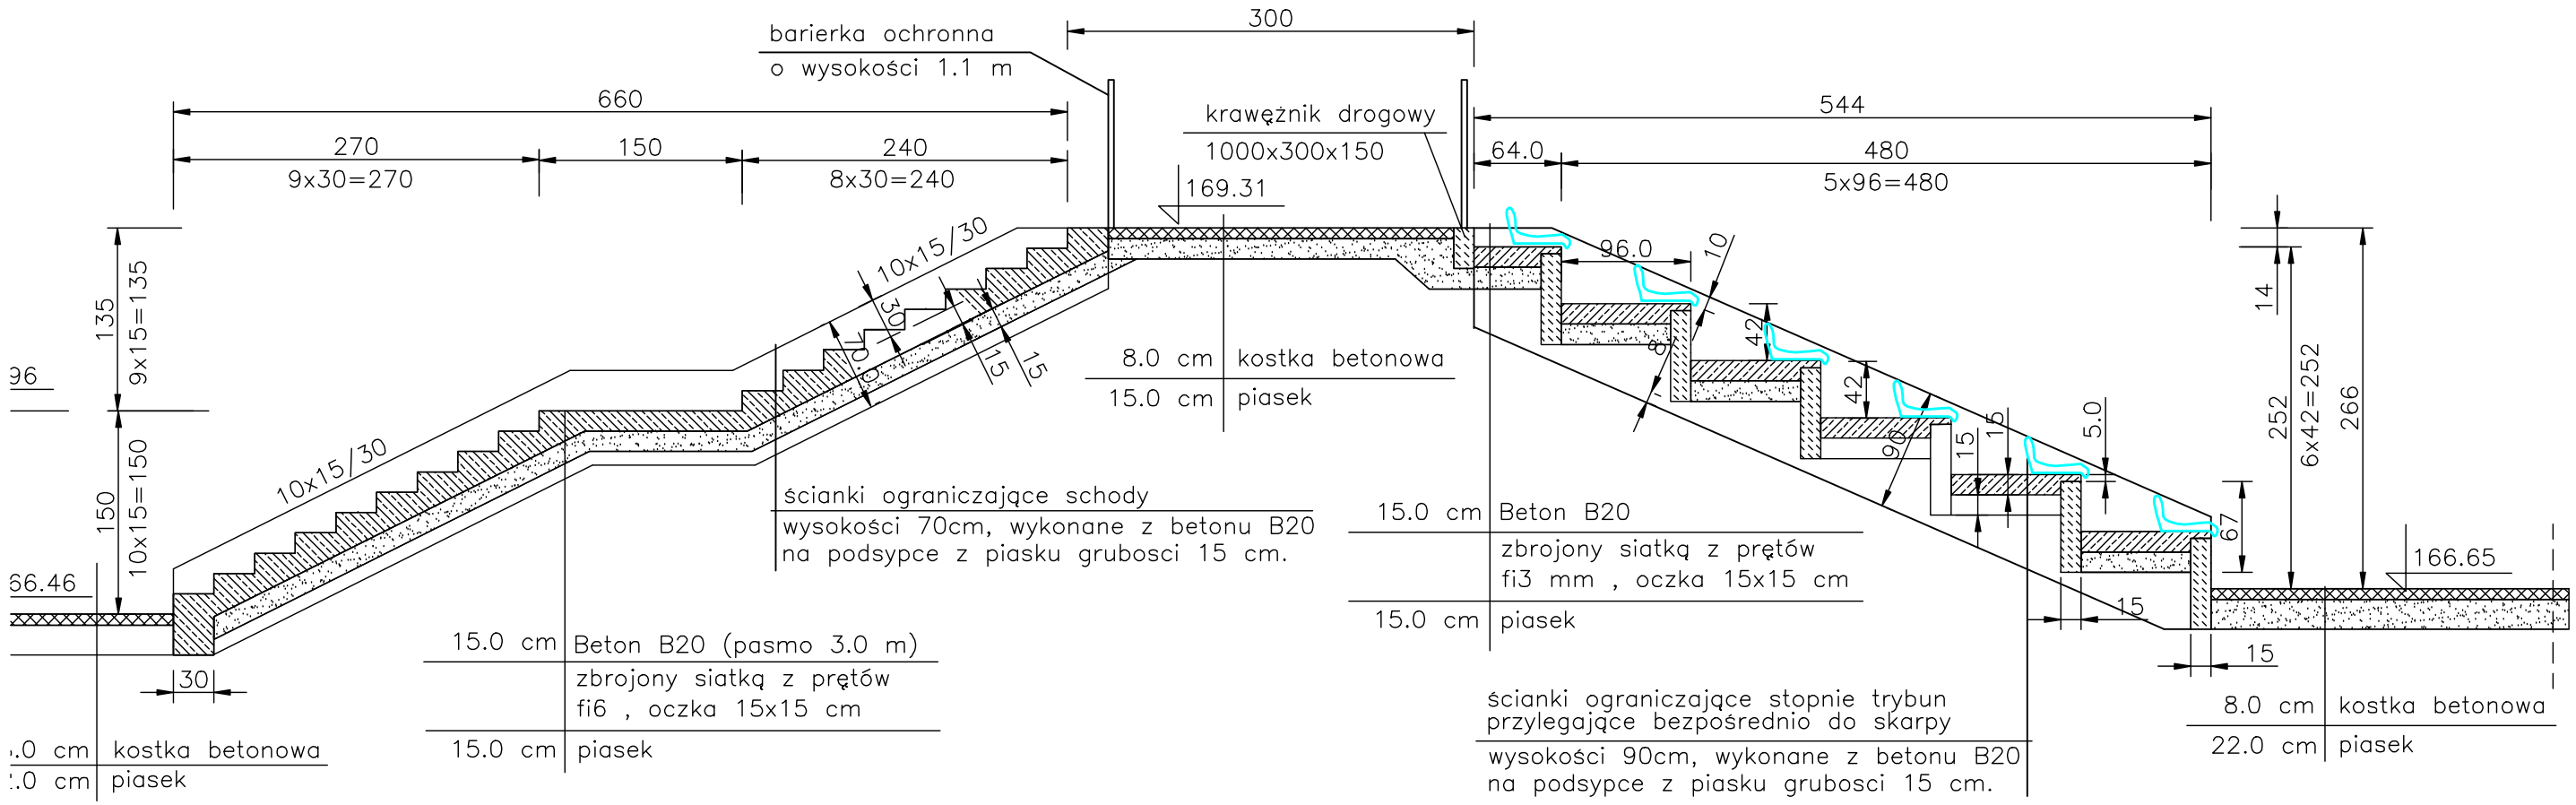

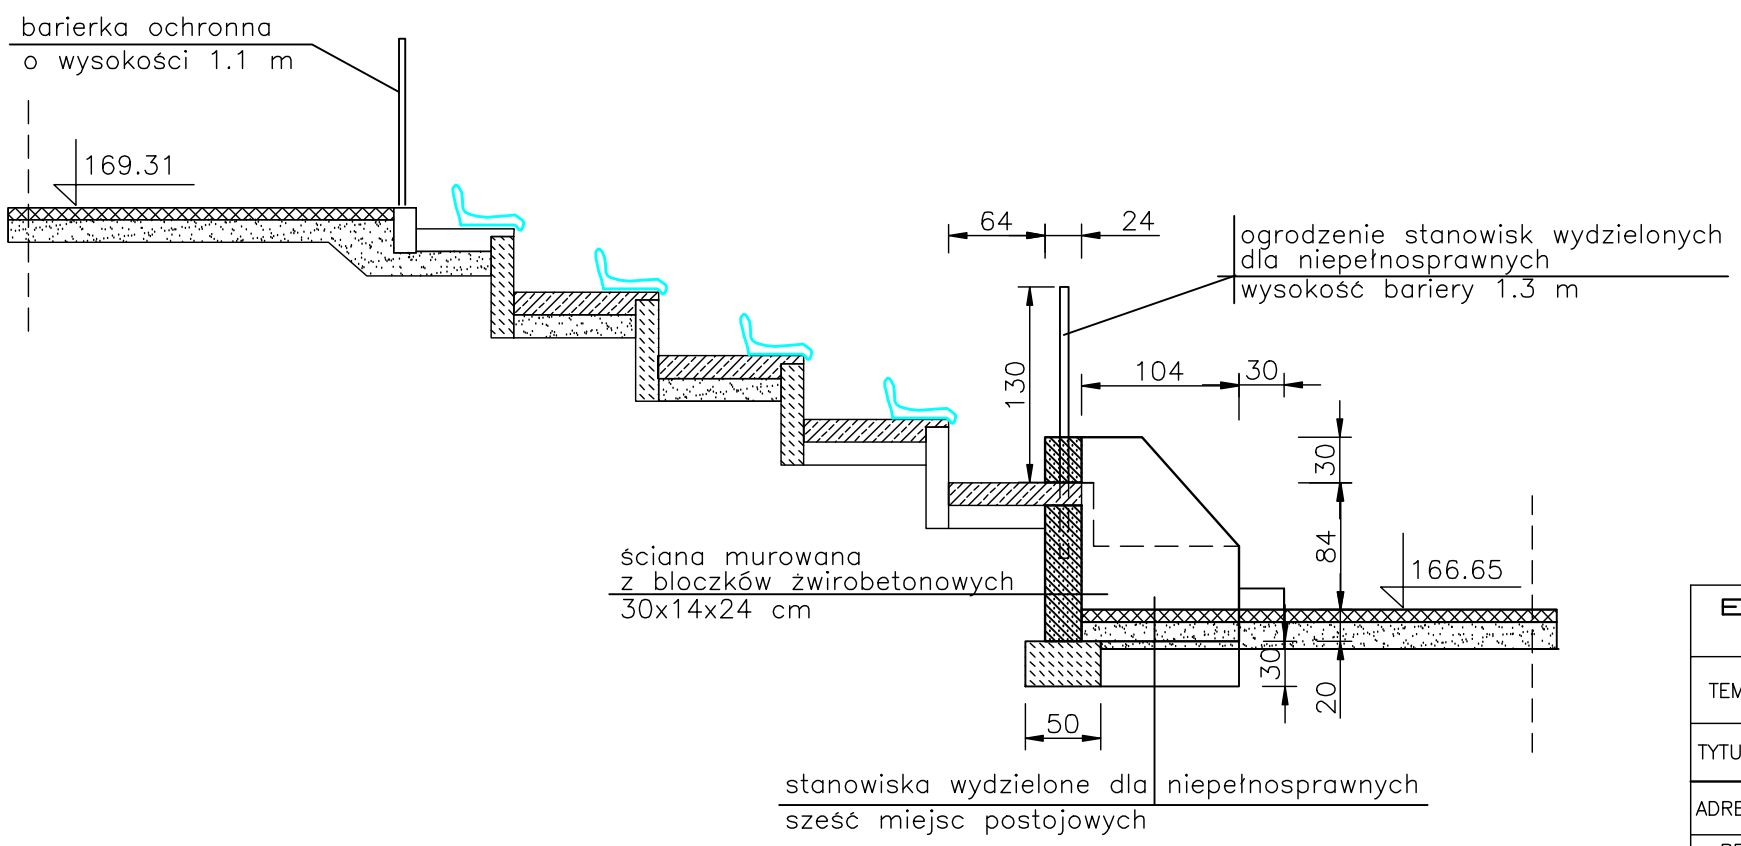

PRZEKRÓJ PRZEZ STANOWISKO DLA NIEPEŁNOSPRAWNYCH

E.M.M — VISION studio projektowe 51–662 Wroclaw,ul . F.Stefczyka 11 tel.+48 502 125 777			
TEMAT	**STADION SPORTOWY**	INWESTOR **Urząd Miasta i Gminy** **63-600 KĘPNO** **ul.Ratuszowa 1**	
TYTUŁ RYSUNKU	**PRZEKRÓJ PRZEZ SCHODY TERENOWE ORAZ STOPNIE POD SIEDZISKA**		
ADRES INWESTYCJI	**63-600 KĘPNO ul.Walki Młodych dz nr 1521/9,1521/8,1521/10**		
PROJEKTANT ARCHITEKTURA	**mgr inż.arch. Ewa Milejska-Mędrek** **numer uprawnień 53/ 91/ 4W**	STADIUM **P.W.**	DATA **12.2008**
PROJEKTANT KONSTRUKCJA	**inż. Edward Noculak** **numer uprawnień 227/ 69**	SKALA **1:50**	NR RYS.