


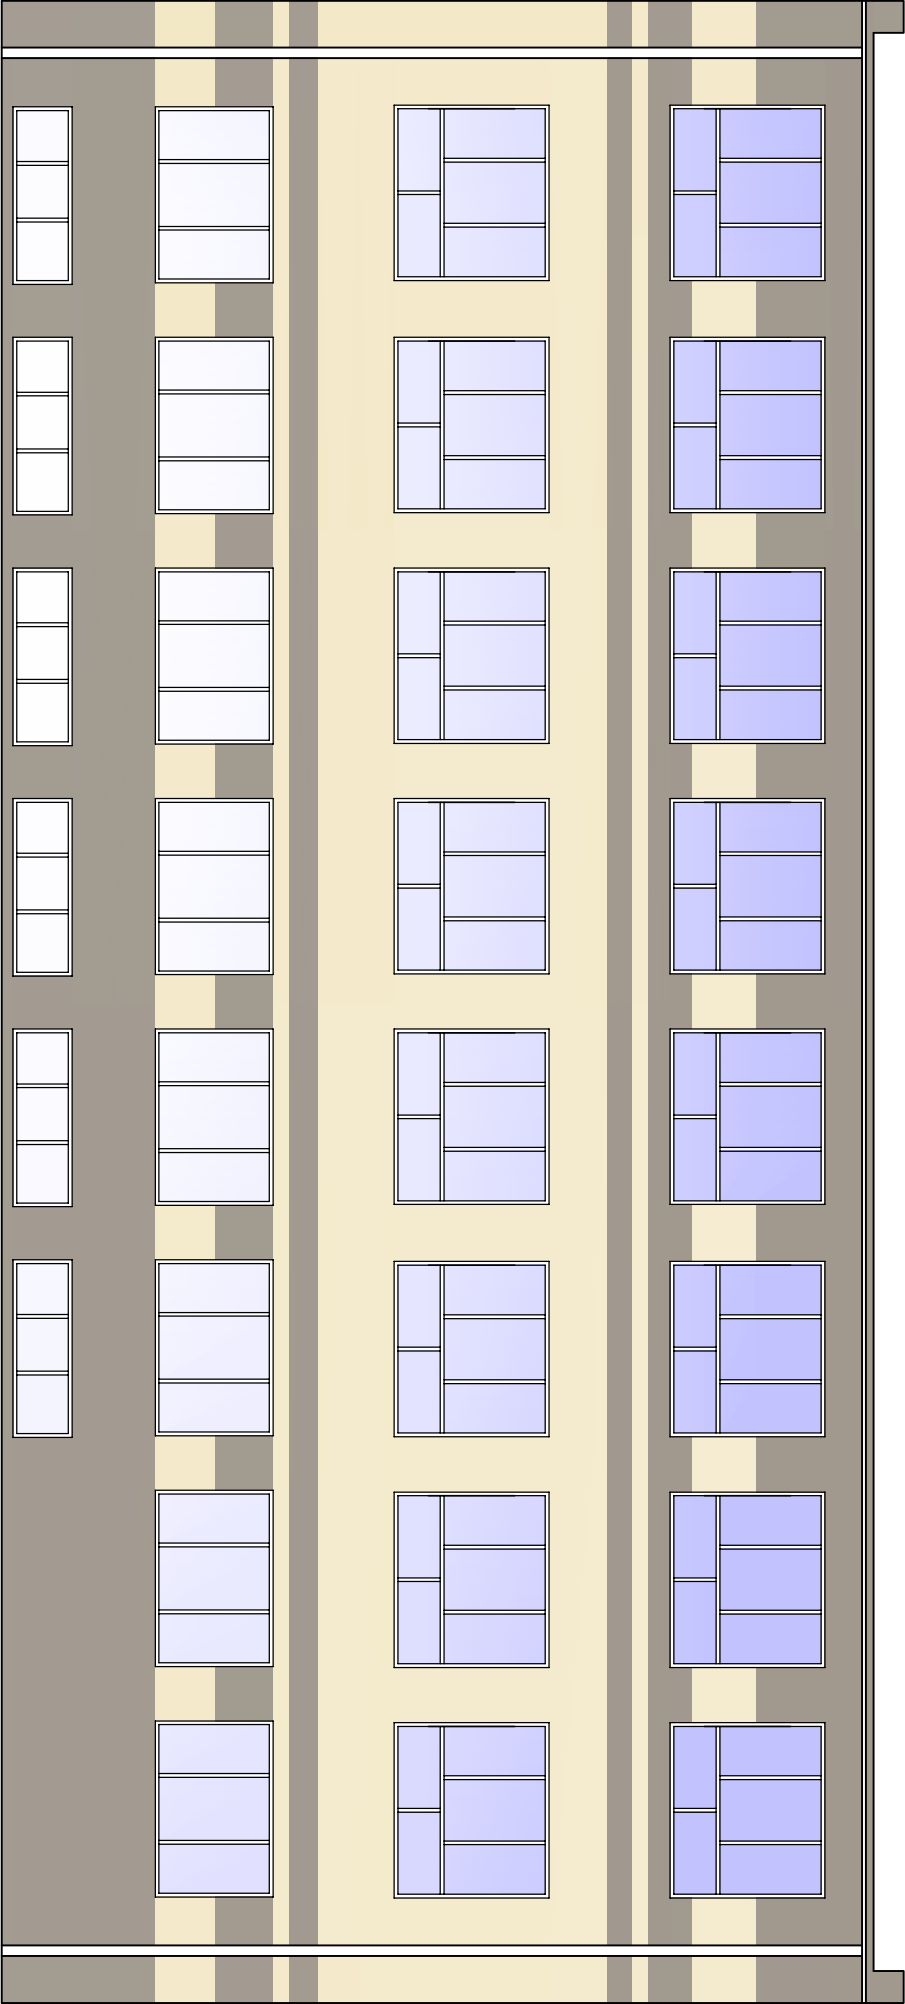

Przedsiębiorstwo Inżynieryjno-Budowlane mgr inż. ANNA DJIR 46-203 Kuczbork ul. Ossowskiego 55b/5		Objekt: Gimnazjum nr 2 w Kępnie	
Projektował: mgr inż. Anna Džir nr upr. bud. 19910p		Inwestor: Gmina Kępno	
Opracował: Rafał Kanys		Tytuł: Elewacja południowa	
Data opracowania	Podpis	Skala	Nr rysunku
Lистопад 2010		1:100	1