
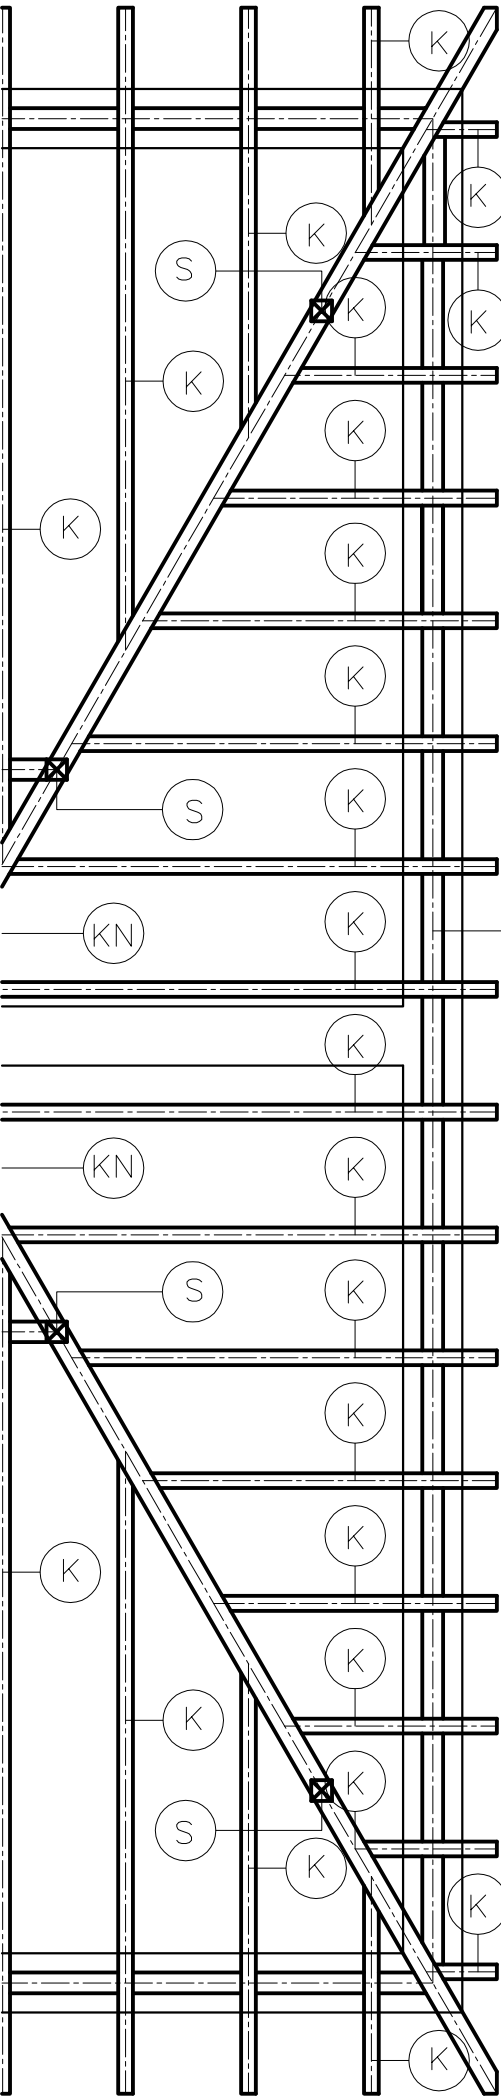
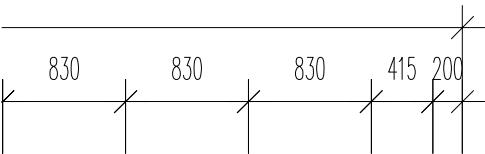


RZUT WIĘŻBY DACHOWEJ

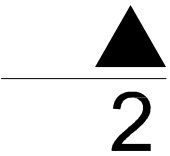

ZESTAWIENIE ELEMENTÓW DREWNIANYCH			
nr	element	szerokość	wysokość
		mm	mm
PK	płatew k.	150	200
P	płatew	140	200
K	krokiew	100	200
KN	krokiew n.	150	200
M	murłat	140	140
KL	kleszcze	38	125
MI	miecz	75	140
D	deska kal.	25	250
S	słup	140	140
BP	podwalina	140	140
L	łata	45	50

Uwagi	
1. Ewentualne przesunięcia przewodów kominowych należy dokonać zgodnie z wytycznymi instalatora. 2. Przed przystąpieniem do montażu konstrukcji więźby należy dokładnie zinwentaryzować budynek oraz określić rzędną istniejącego stropu. 3. Na rysunku przyjęto umownie, jako poziom ±0,000, poziom górny odkrytego stropu. 4. Długość wszystkich elementów należy zwiększyć o 30cm i w razie konieczności dociąć je na budowie. 5. Wszystkie elementy należy łączyć na wręb i wzmacniać elementami stalowymi, bądź bezpośrednio łączyć przy użyciu złączy stalowych do drewna. 6. Belki podwalinowe należy położyć bezpośrednio na istniejącym stropie w kierunku poprzecznym do oparcia belek stropowych. 7. Słupy należy osadzić na belkach podwalinowych przy użyciu złączy stalowych do drewna. 8. Na rysunku pominięto łąty. Ich rozstaw nie powinien być mniejszy niż 0,40m. Ostateczną wartość należy dostosować pod wymogi producenta pokrycia. 9. Wszelkie wątpliwości wyjaśniać z projektantem.	

Inwestor	Szkoła Podstawowa Świba			
Adres	Świba 146			
Projekt	Przebudowa konstrukcji dachu			
Adres inwestycji	Świba, działka nr 102			
Temat rysunku	RZUT WIĘŻBY DACHOWEJ			
	Imię i nazwisko	Data	Nr upr.	Podpis
Konstr.Oprac.:	Aleksandra Walaszek		L00/BO/6683/05	
Konstr.Spr.:	Zbigniew Medyński		WKP/BO/3198/01	
	1:50	PB	Konstr.	K.01
	Skala	Faza	Branża	Nr rysunku

DREWNO: C30