


RZUT ISTNIEJĄCEGO STROPU OSTATNIEJ KONDYGNACJI

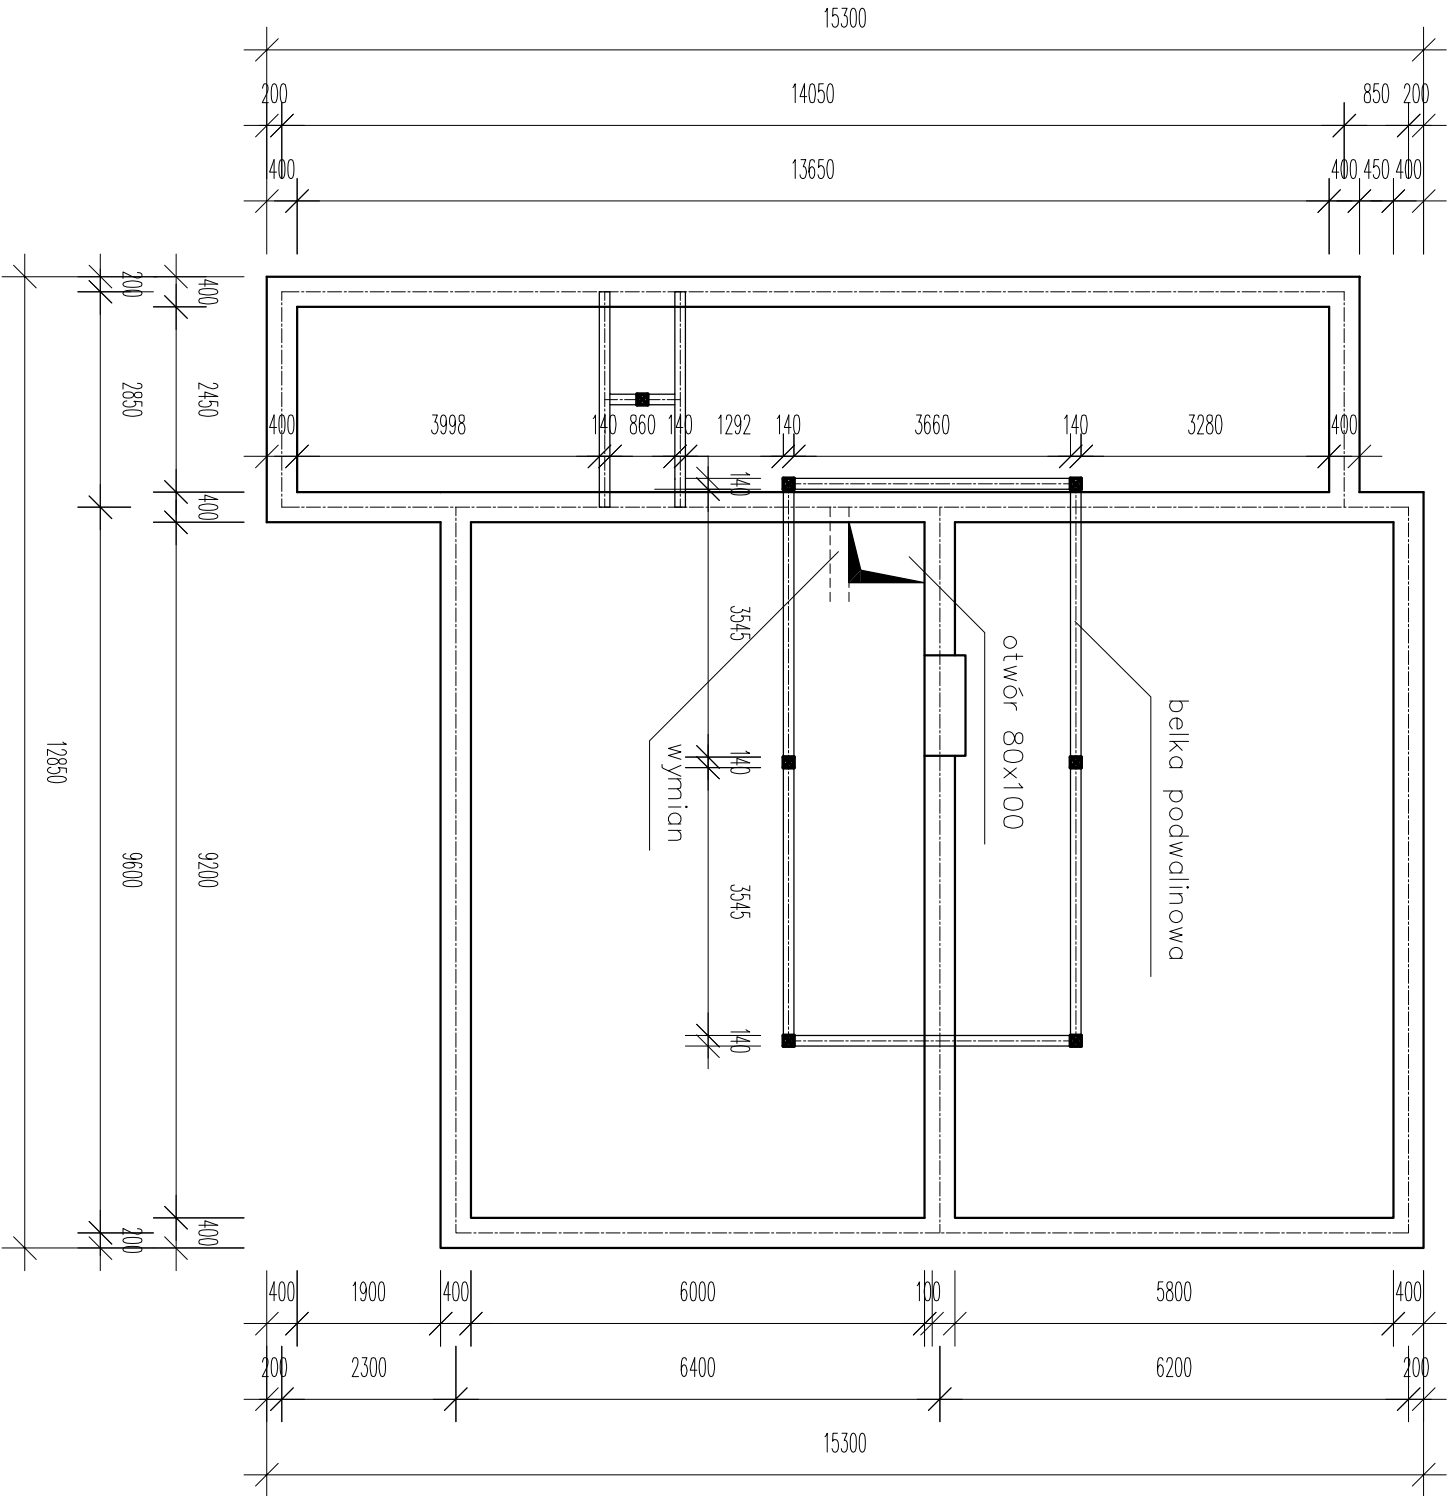

- Uwagi
- Szerokość otworu oraz jego położenie należy dostosować do konstrukcji istniejącego stropu. Zaleca się, aby otwór wykonać w miarę możliwości w zaznaczonym miejscu. Szerokość wjazdu powinna być równa rozstawowi istniejących belek stropowych jednak nie mniej niż 0,80m. Długość otworu przewiduje się jako maksymalną 1,00m.
 - Miedz istniejącymi belkami stropowymi należy wykonać wymian w postaci belki żelbetowej o zbrojeniu głównym 3ø12 dołem, zbrojonej strzemionami ø8 w rozstawie co 100mm.
 - Jeśli jest to konieczne w istniejącej ścianie nośnej należy wykuć bruzdę, aby zakotwić pręty zbrojenia głównego belki stanowiącej wymian.
 - Belki podwainowe należy łączyć ze sobą przy użyciu złączy kątowych.

Investor	Szkoła Podstawowa Świba			
Adres	Świba 146			
Projekt	Przebudowa konstrukcji dachu			
Adres inwestycji	Świba, działka nr 102			
Temat rysunku	RZUT ISTNIEJĄCEGO STROPU OSTATNIEJ KONDYGNACJI			
	Imię i nazwisko	Data	Nr upr.	Podpis
Konstr. Oprac.:	Aleksandra Walaszek		100/Bo/6683/04	
Konstr. Spr.:	Zbigniew Medyński		WKP/Bo/3198/01	
	1:100	PB	Konstr.	K.04
	Skala	Faza	Branża	Nr rysunku

BETON: B30
STAL: AIIIIN,AI(strzemiona)
OTULINA: 30mm