


ELEWACJA BOCZNA


* PRACOWNIA CAD *

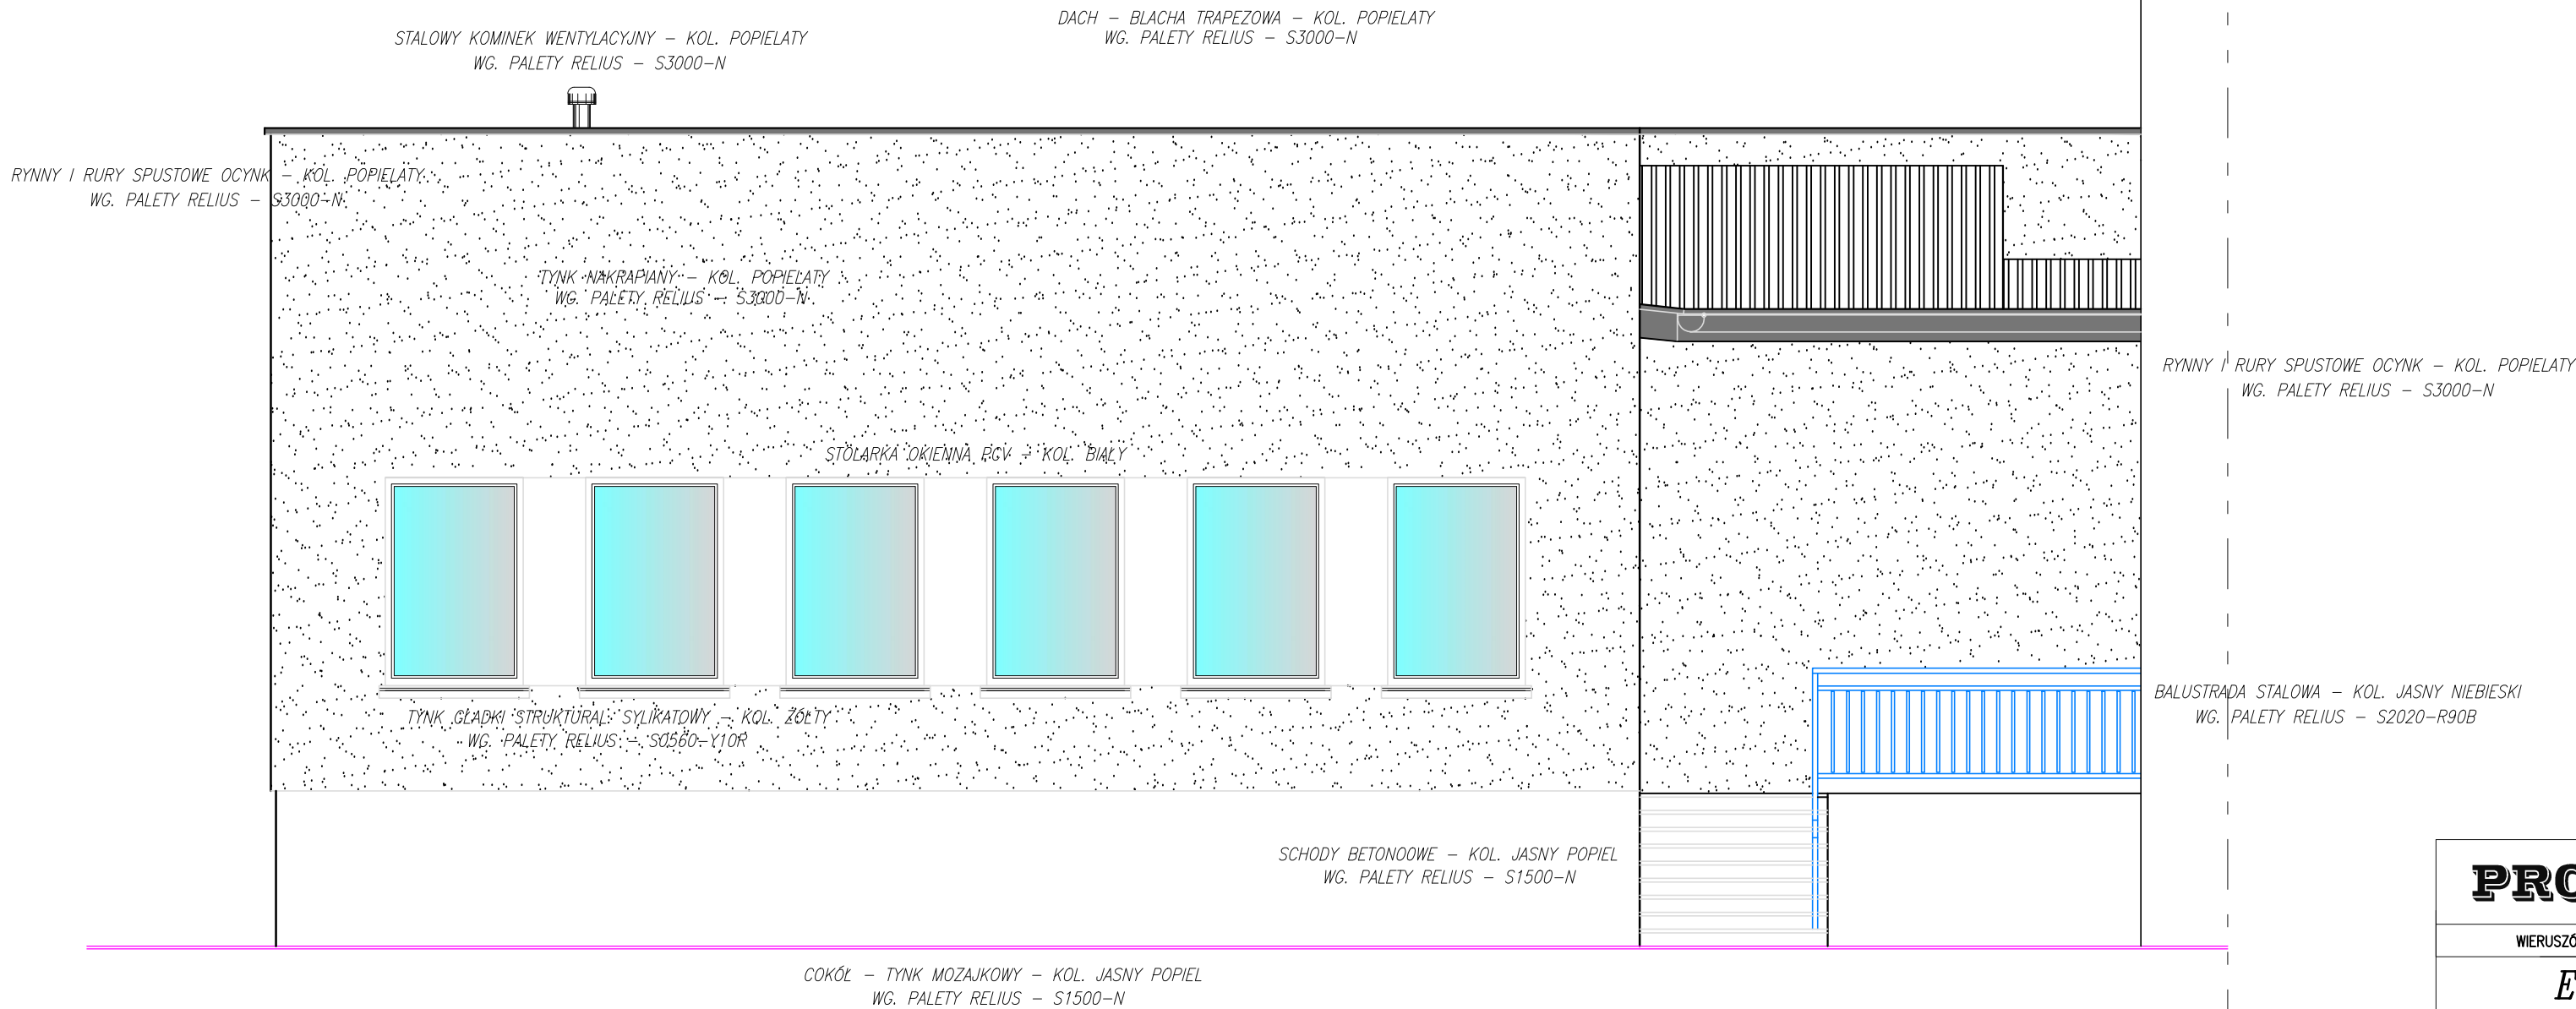

PROTECH BIURO PROJEKTOWE BUDOWNICTWA		rys. nr. 13
WIERUSZÓW, UL. FABRYCZNA 23 tel.(0-600-062-043)		STRONA:
ELEWACJA BOCZNA		SKALA: 1:50
ROZBUDOWA BUDYNKU PRZEDSZKOLA SAMORZĄDOWEGO NR 2 W KĘPNIE O ODDZIAŁY ŻŁOBKOWE.		BRUKA: architektura konstr-bud
Lokalizacja: 63-600 Kępno, ul. ks. P. Wawrzyniaka 40, dz. nr ewid. 1661/1; 1953/2		
Inwestor: Gmina Kępno, 63-600 Kępno, ul. Ratuszowa 1.		
Funkcja	Imię i nazwisko	Specjalność
Projektant	mgr inż. arch. Joanna Gągola	architekt.
Sprawdził	mgr inż. Janusz Mazurowski	konstr.-bud.
	mgr inż. arch. Wojciech Izydorski	architekt.
	inż. Aleksandra Wołoszek	konstr.-bud.

ELEWACJA BOCZNA

* PRACOWNIA CAD *

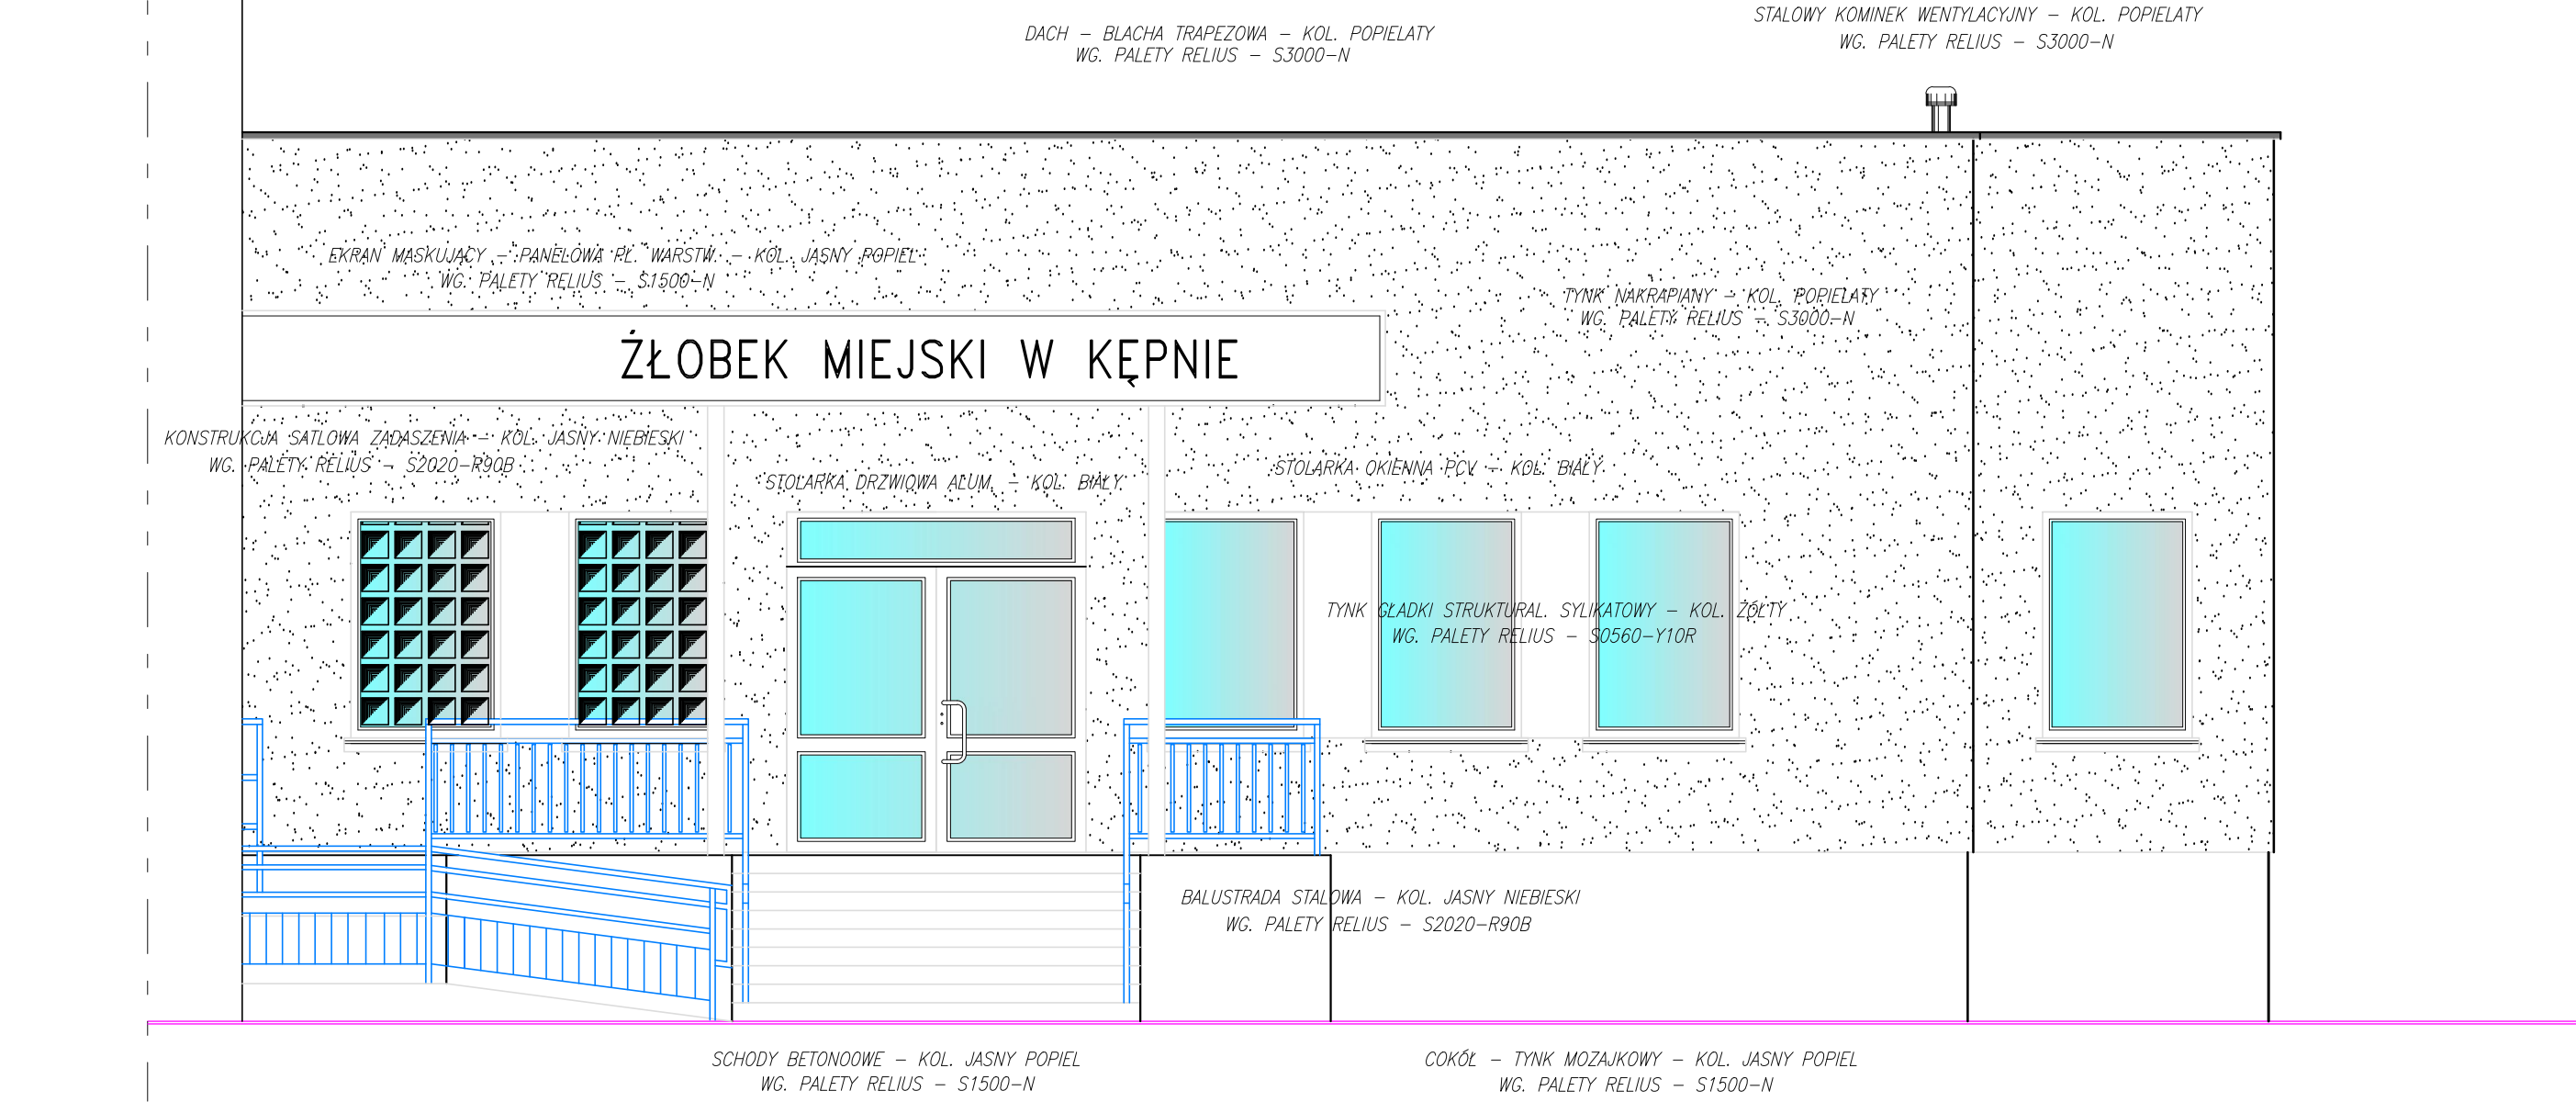

PROTECH BIURO PROJEKTOWE BUDOWNICTWA		rys. nr. 12
WIERUSZÓW, UL. FABRYCZNA 23 tel.(0-600-062-043)		STRONA:
ELEWACJA BOCZNA		SKALA: 1:50
ROZBUDOWA BUDYNKU PRZEDSZKOLA SAMORZĄDOWEGO NR 2 W KĘPNIE O ODDZIAŁY ŻŁOBKOWE.		BRUKA: architektura konstr-bud
Lokalizacja: 63-600 Kępno, ul. ks. P. Wawrzyniaka 40, dz. nr ewid. 1661/1; 1953/2		
Inwestor: Gmina Kępno, 63-600 Kępno, ul. Ratuszowa 1.		
Funkcja	Imię i nazwisko	Specjalność
Projektant	mgr inż. arch. Joanna Gągola	architekt.
Sprawdził	mgr inż. Janusz Mazurowski	konstr.-bud.
	mgr inż. arch. Wojciech Izydorski	architekt.
	inż. Aleksandra Wołoszek	konstr.-bud.