



PRZEKRÓJ POPRZECZNY PŁYTY BOISKA Z NAWIERZCHNIĄ Z TRAWY SYNTETYCZNEJ Skala 1:50

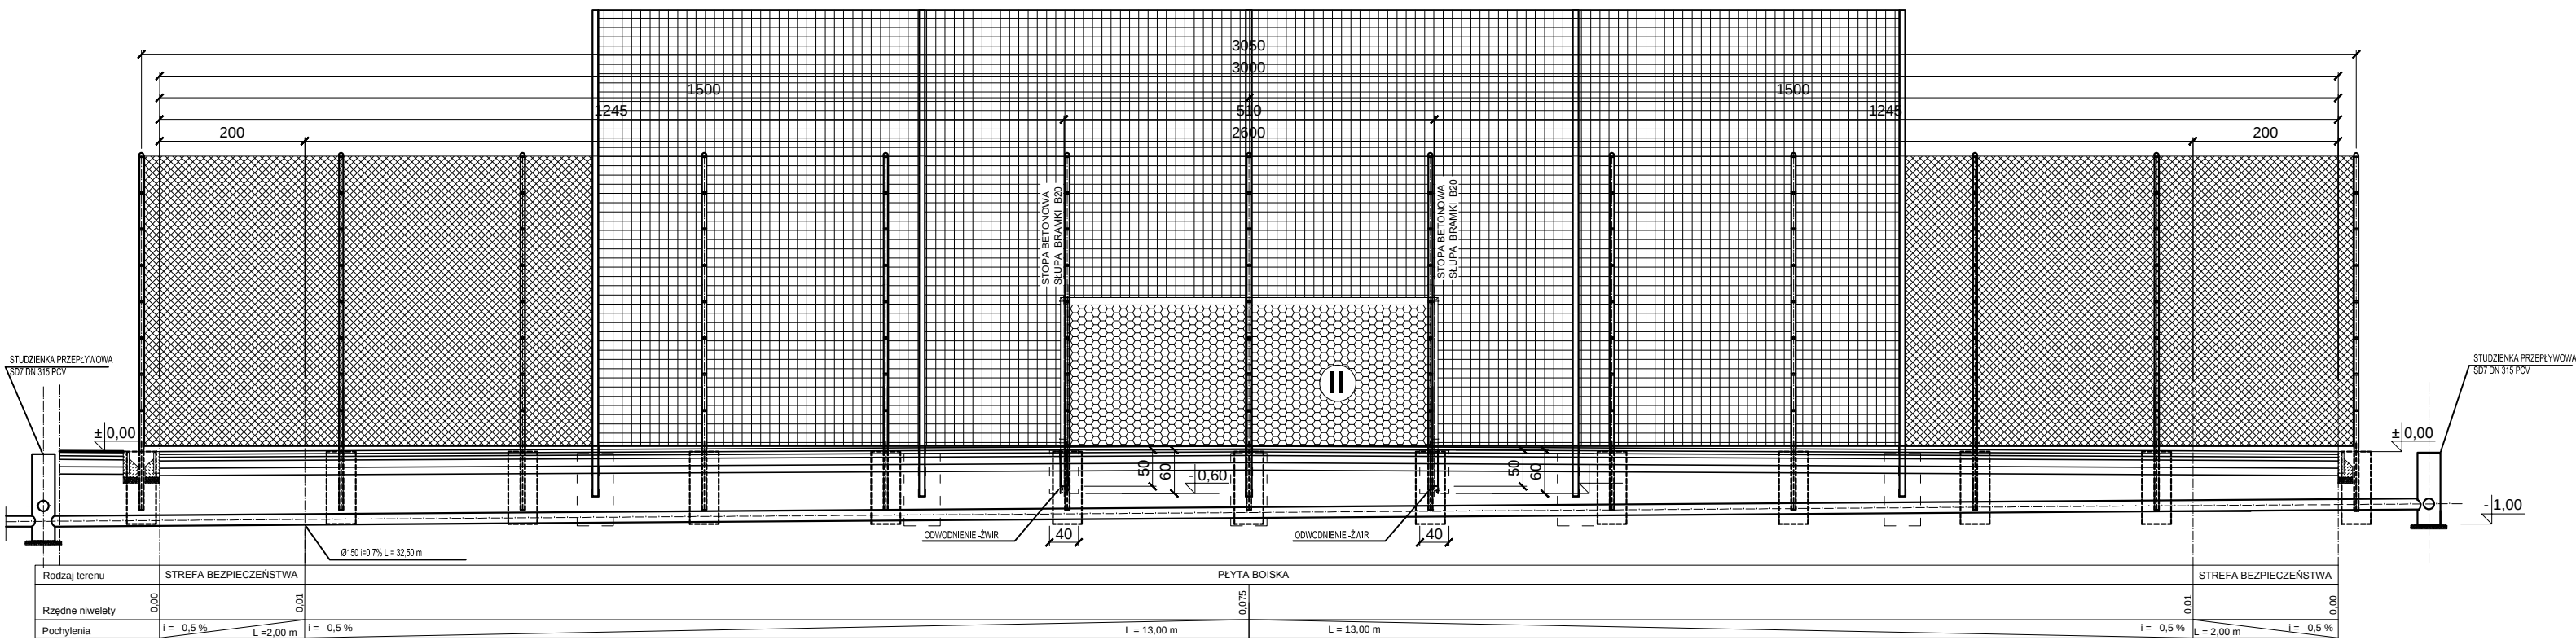


- I
1. Nawierzchnia poliuretanowa gr. 1.4 cm
 2. Elastyczna przepuszczalna warstwapodkładowa gr.3,5cm
 3. Kruszywo kamienne, frakcja 0-31.5 mm, gr. 5cm
 4. Kruszywo kamienne łamane o frakcji 31.5-63mm, gr.10cm
 5. Piasek lub pospółka gr.10cm
 6. Grunt rodzimy
- II
1. Nawierzchnia z trawy syntetycznej wys. 6 cm
 2. Miał kamienny, frakcja 0-4 mm gr. 4cm
 3. Kruszywo kamienne, frakcja 0-31.5 mm, gr. 5cm
 4. Kruszywo kamienne łamane o frakcji 31.5-63mm, gr.10cm
 5. Piasek lub pospółka gr.10cm
 6. Grunt rodzimy
- III
1. Nawierzchnia z kostki betonowej gr. 6cm
 2. Podsyпка cementowo - piaskowa, gr. 5 cm
 3. Kruszywo kamienne fracji 31.5-63mm, gr. 15cm
 4. Piasek gr.10cm
 4. Grunt rodzimy

PRZEKRÓJ POPRZECZNY PŁYTY BOISKA Z NAWIERZCHNIĄ POLIURETANOWĄ Skala 1:50

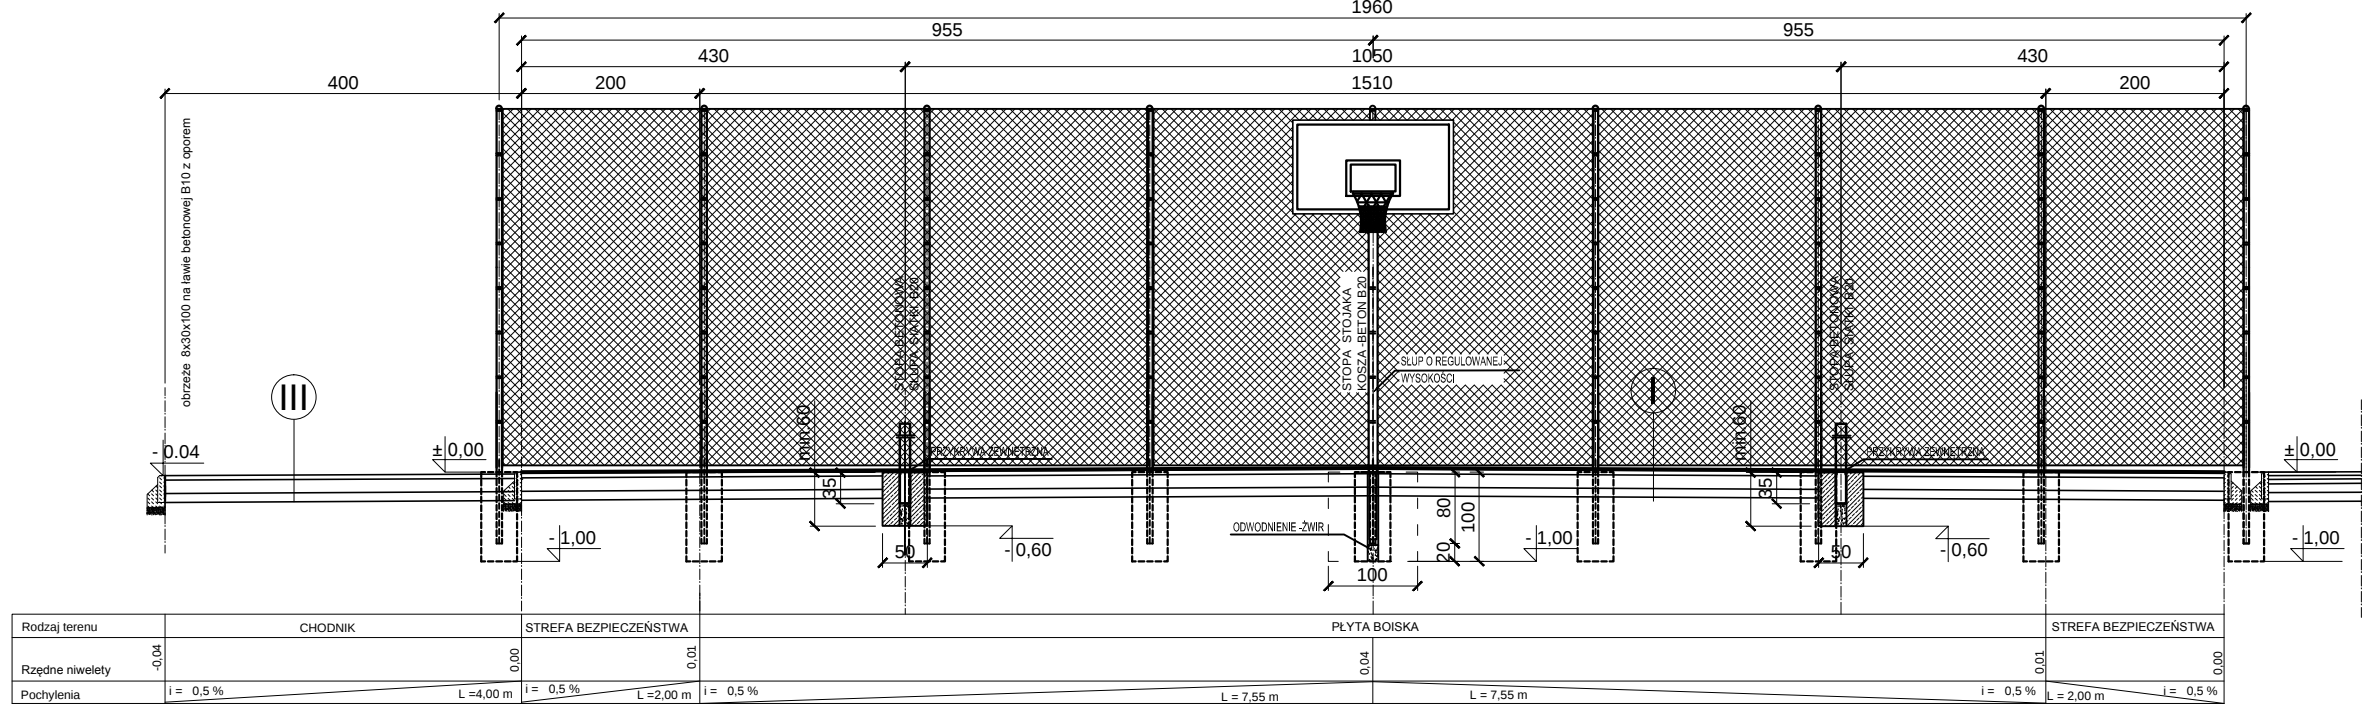

PRZEKRÓJ II-II Skala 1:20

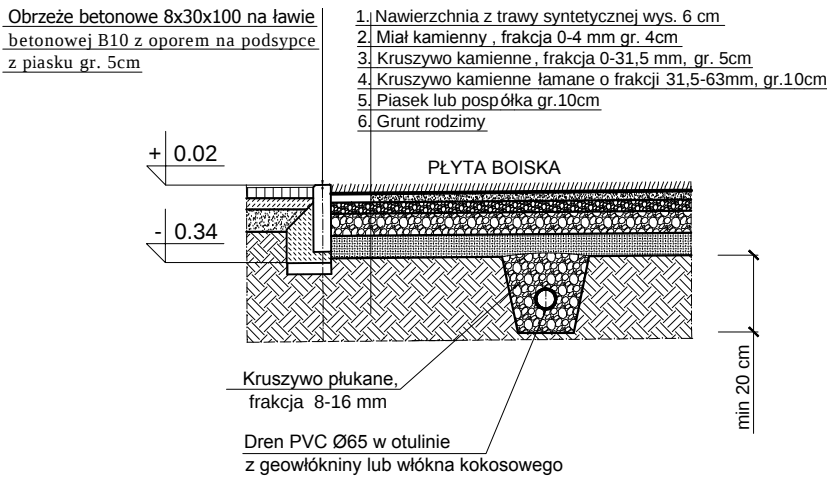

PROTECH BIURO PROJEKTOWE BUDOWNICTWA		rys. nr. 0.4
WIERUSZÓW, UL. FABRYCZNA 23 tel.(0-62) 78-31-318		STRONA
PRZEKROJE POPRZECZNE BOISK		SKALA: 1:50
BUDOWA KOMPLEKSU SPORTOWEGO MOJE BOJSKO-ORLIK 2012		BRANŻA: architektura konstr--bud
Lokalizacja	ul.Nowowiejskiego 5, 63-600 Kępno, dz. nr ewid. 1766	
Investor	GMINA KĘPNO, ul. Ratuszowa 1, 63-600 KĘPNO	
Funkcja	Imię i nazwisko	Specjalność
Opracował	inż. Paweł Moska	Nr upr.
Projektant	mgr inż. Janusz Mazurowski	Data 11.11
Sprawił	konstr.-bud.	Podpis 11.11