




RZUT STROPU - POZIOM +3,30 \+100
SKALA 1:50

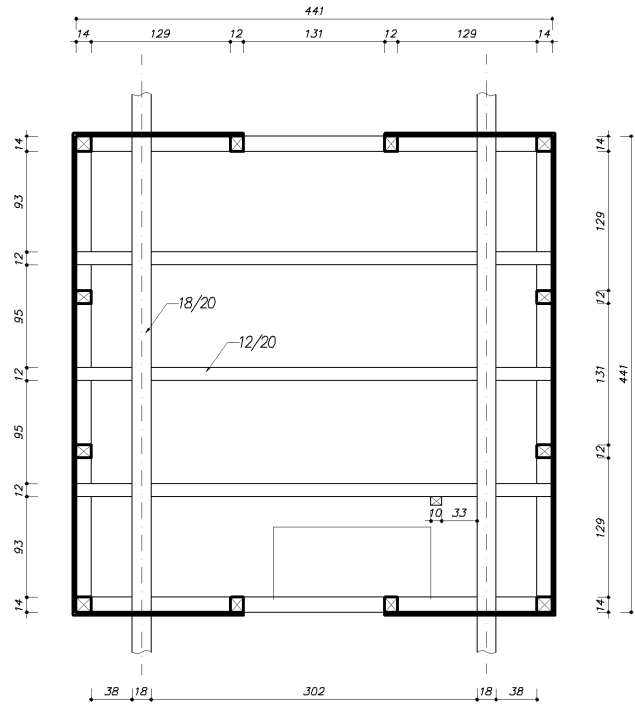

RZUT STROPU - POZIOM +6,60 \+50
SKALA 1:50

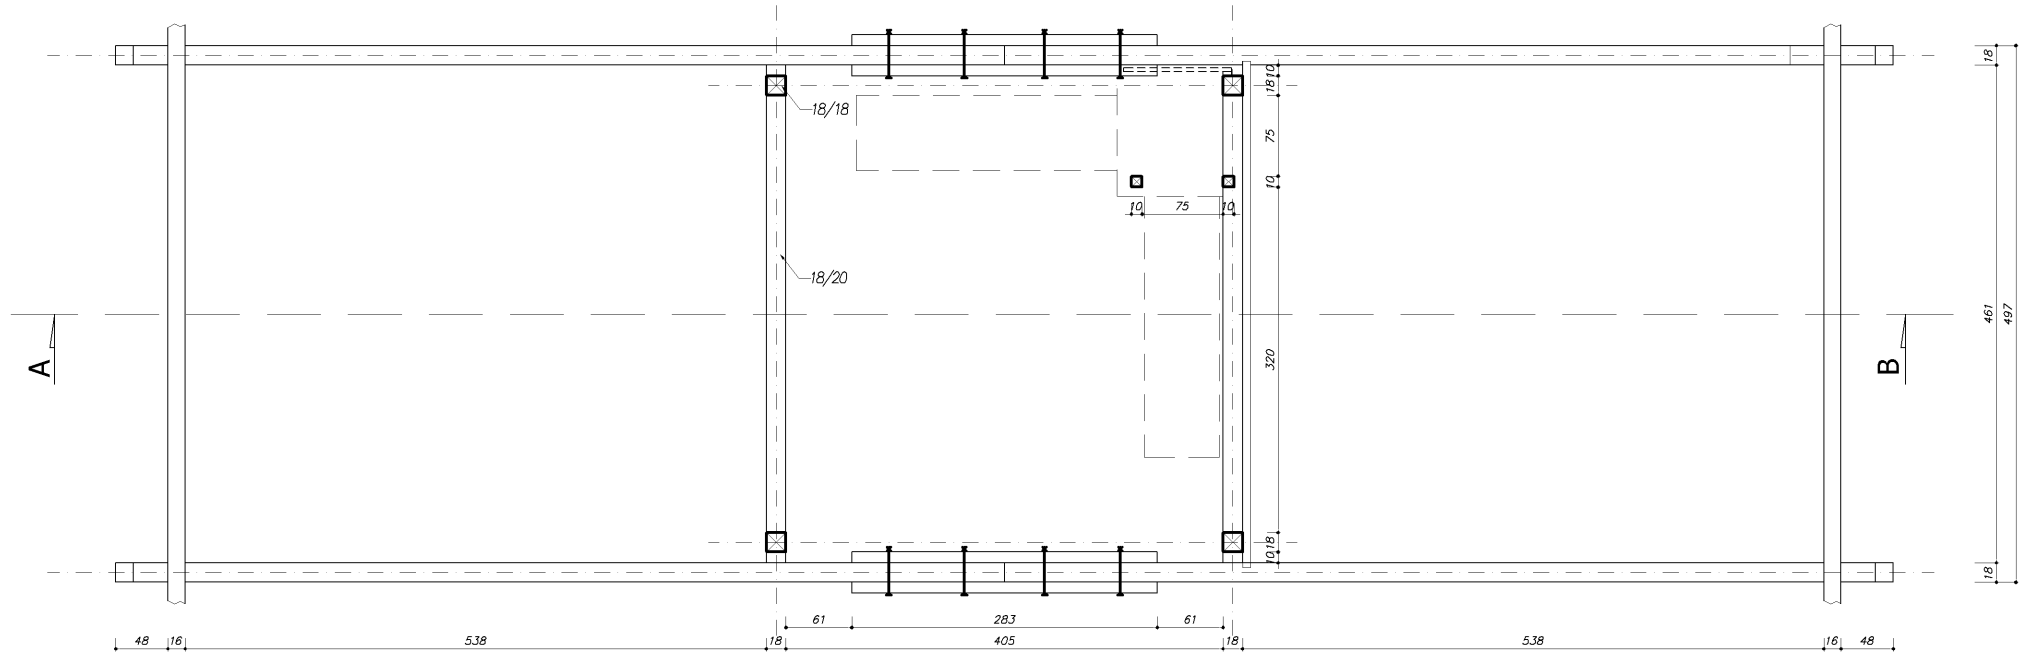

RZUT STROPU - POZIOM ±0,00 \+50
SKALA 1:50

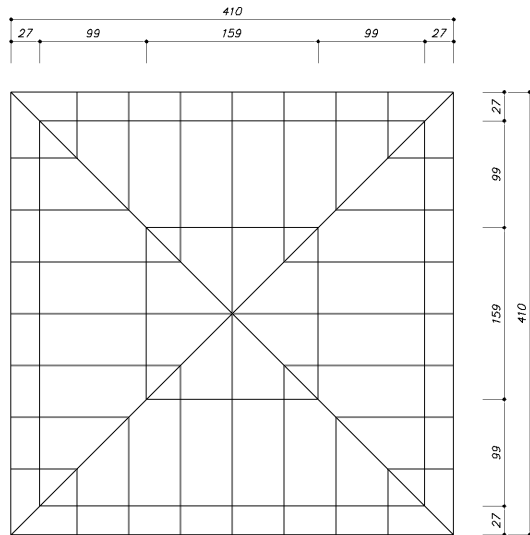

WIDOK DACHU WIEŻY - POZIOM +13,40
SKALA 1:50

— płaszczyzna tnąca

| | | | | | | |
|--|-------------------------------------|---------------------|------------|---------|---|-----------------------------|
| EREM pracownia projektowa radosław maciejewski Mroczel 200b, 63-604 Baranów, tel. 501 896 303 e-mail: erempracownia@wp.pl | | | | |  | |
| Temat oprac. PRZEBUDOWA (REKONSTRUKCJA) WIEŻY NA BUDYNKU SP NR 1 W KĘPNIE | | | | | | Branża: BUDOWLANA |
| Inwestor: Gmina Kępno, ul. Ratuszowa 1, 63-600 Kępno Adres inwestycji: SP nr 1, ul. Sienkiewicza 21, dz. nr 2017, 63-600 Kępno | | | | | | Rysunek nr: IA-2 |
| Nazwa rys. RZUTY, PRZEKROJE - INWENTARYZACJA | | | | | | |
| Funkcja: | Imię i Nazwisko: | Nr uprawnień: | Data: | Podpis: | Skala: | |
| opracował: | mgr inż. arch. Radosław Maciejewski | WPOMAKKX/12/12/2008 | 04. 2012r. | | 1:50 | |
| | | | | | | Strona nr: |