




FRAGMENT ELEWACJI FRONTOWEJ - REKONSTRUKCJA WIEŻY  
wariant III

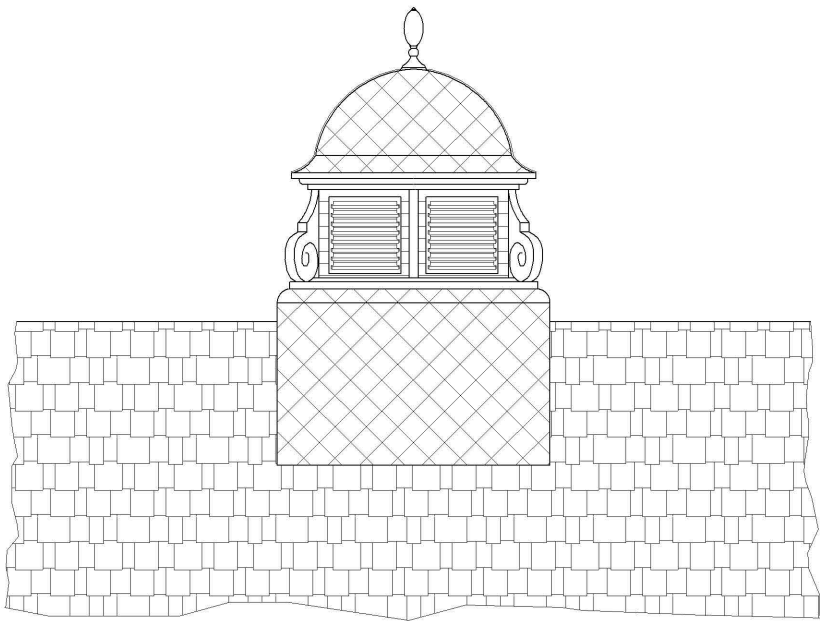


FRAGMENT ELEWACJI TYLNEJ - REKONSTRUKCJA WIEŻY  
wariant III

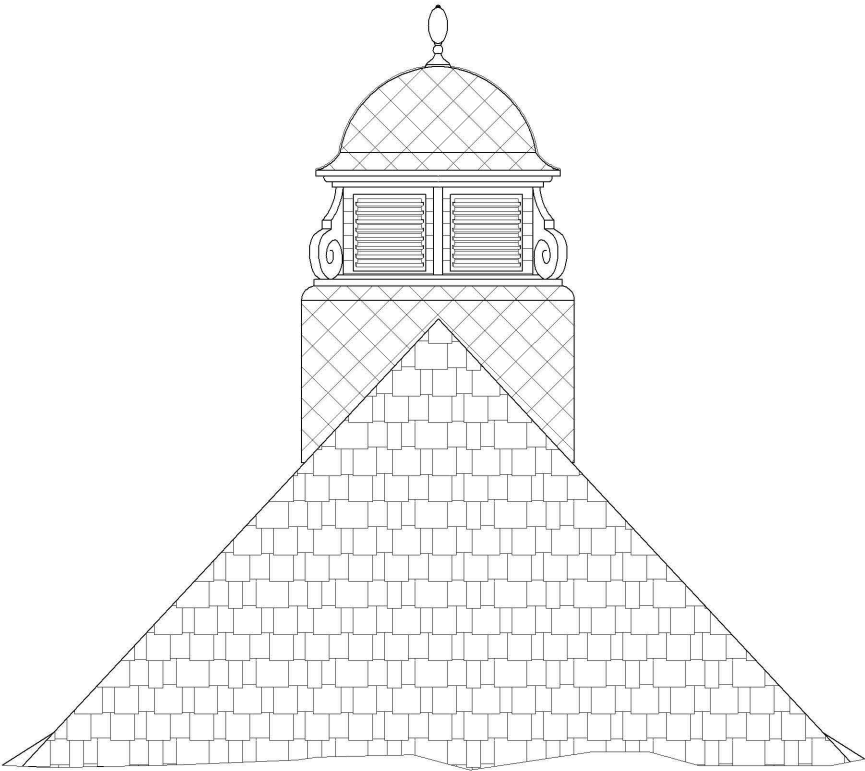

FRAGMENT ELEWACJI BOCZNEJ POŁUDNIOWEJ  
- REKONSTRUKCJA WIEŻY  
wariant III

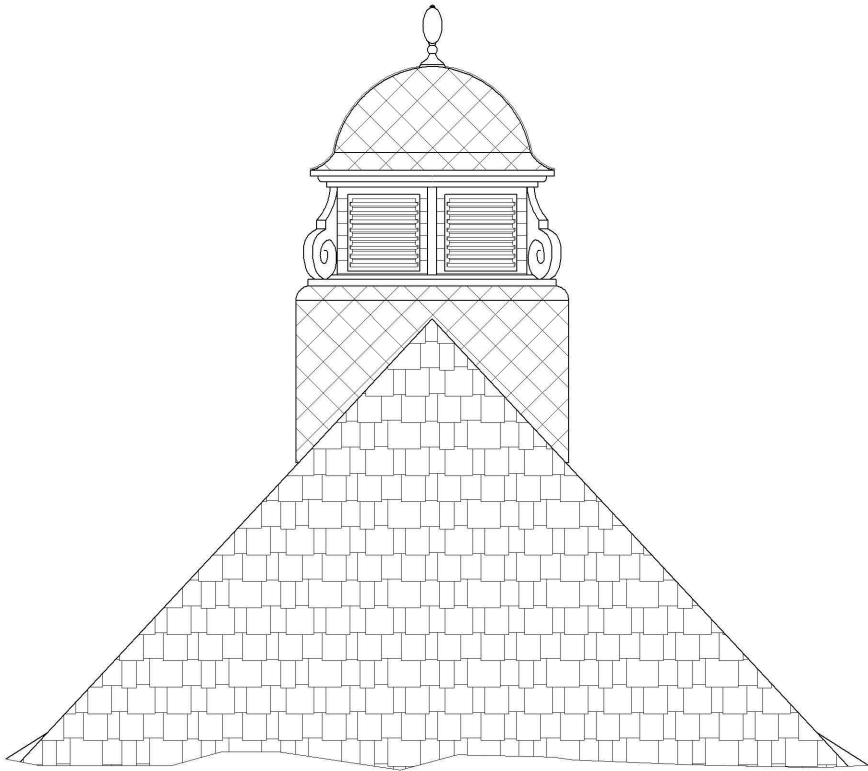

FRAGMENT ELEWACJI BOCZNEJ PÓŁNOCNEJ  
- REKONSTRUKCJA WIEŻY  
wariant III

		BUDOWLAN		Skala: 1:100		Strona nr:			
EREM pracownia projektowa radostaw maciejewski		BUDOWLAN		Rysunek nr: A-1					
Mroczeń 200b, 63-604 Baranów, tel. 501 896 393		e-mail: erempracownia@wp.pl							
Temat oprac.	PRZEBUDOWA (REKONSTRUKCJA) WIEŻY NA BUDYNKU SP NR 1 W KĘPNO			Podpis:	Data:	Nr uprawnień:	04. 2012r.		
	Inwestor: Gmina Kępno, ul. Ratuszowa 1, 63-600 Kępno								
	Adres inwestycji: SP nr 1, ul. Sienkiewicza 21, dz. nr 2017, 63-600 Kępno								
	Nazwa rys. FRAGMENTY ELEWACJI BUDYNKU REKONSTRUKCJA WIEŻY								
Funkcja:	Imię i Nazwisko:			04. 2012r.	52/09/DOIA	04. 2012r.			
proj. arch.	mgr inż. arch. Radostaw Maciejewski								
spr. arch.	mgr inż. arch. Mirosław Gładka								