

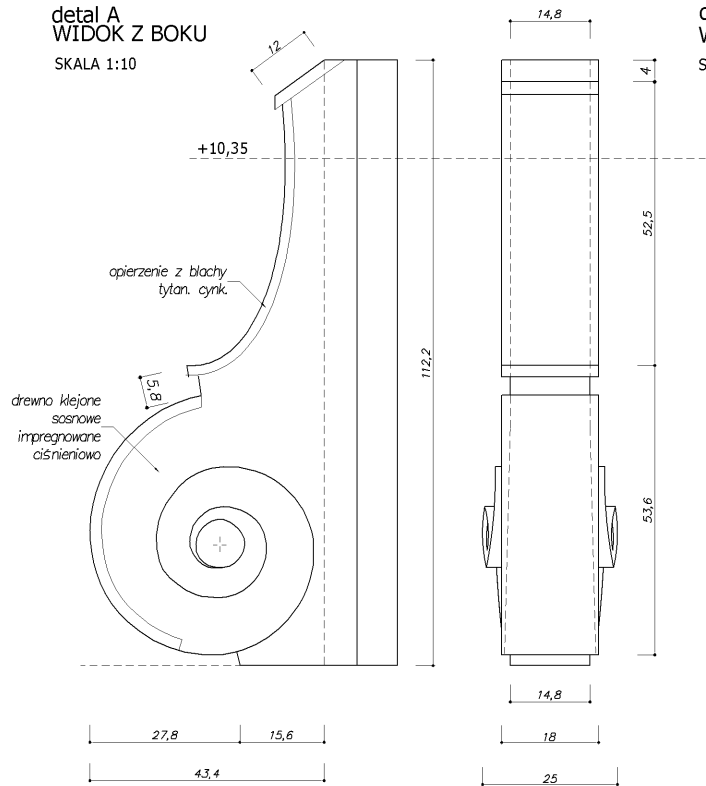



detal A
WIDOK Z BOKU
SKALA 1:10

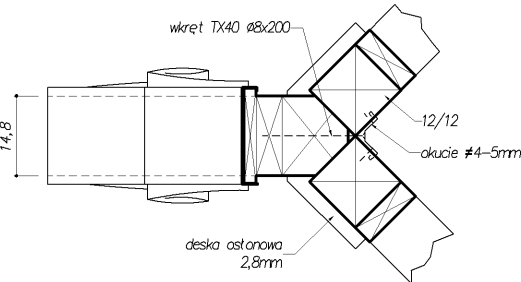

detal A
WIDOK Z CZOŁA
SKALA 1:10

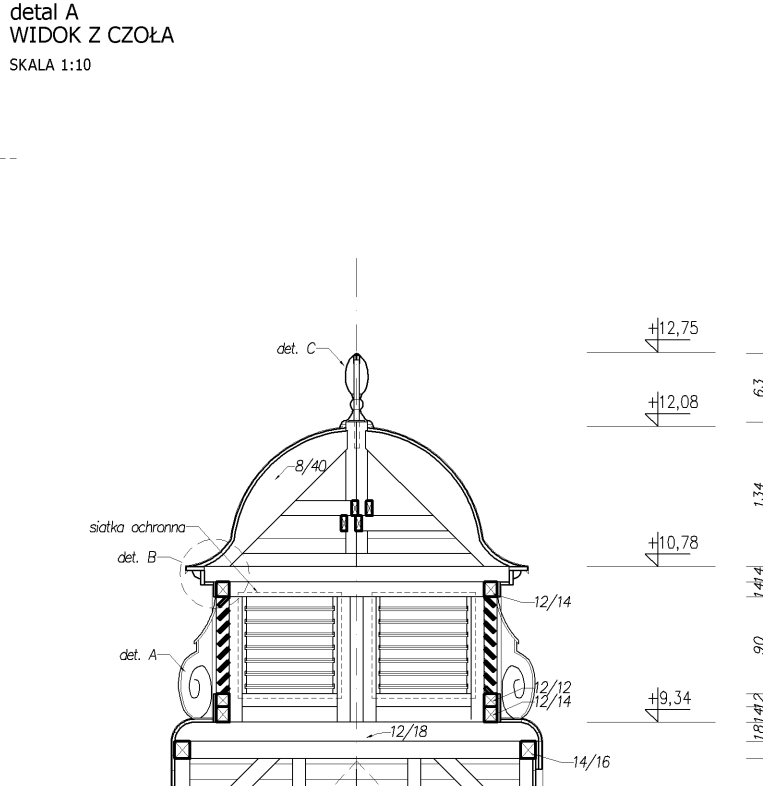


detal A
RZUT-FRAGMENT +10,35
SKALA 1:10

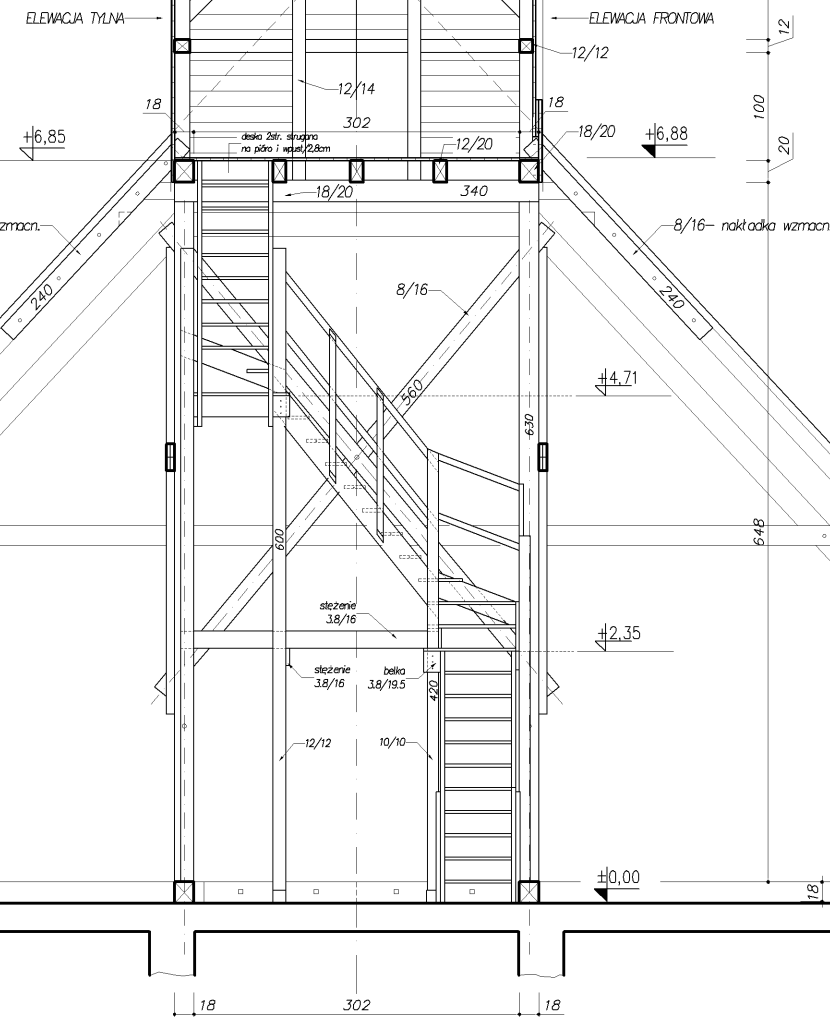


UWAGA:
Przyjęto umownie poziom ±0,00
na poziomie posadzki strychu

PRZĘCZÓJ PRZĘCZĄ A-B
- REKONSTRUKCJA
SKALA 1:50


Siatka ochronna stalowa, ocynkowana, zgrzewana wymiar
~100x100cm, oczko 13x13/0,8mm, mocowana od wewnątrz

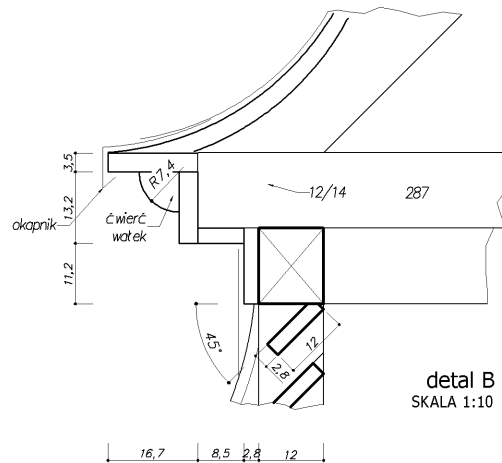

detal B
SKALA 1:10

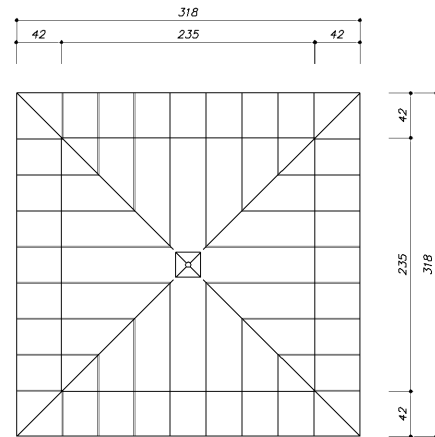


WIDOK DACHU WIEŻY - POZIOM +13,40
SKALA 1:50

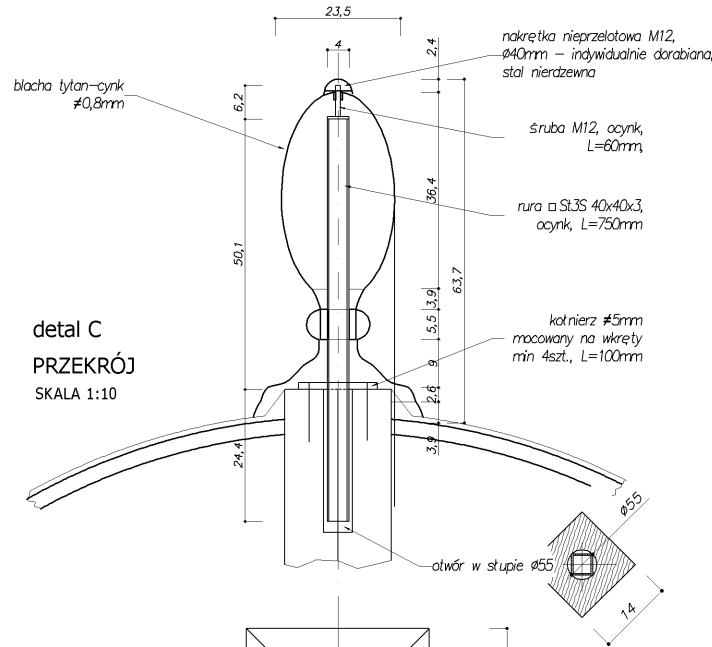

detal C
PRZĘCZÓJ
SKALA 1:10

detal C
WIDOK Z GÓRY
SKALA 1:10

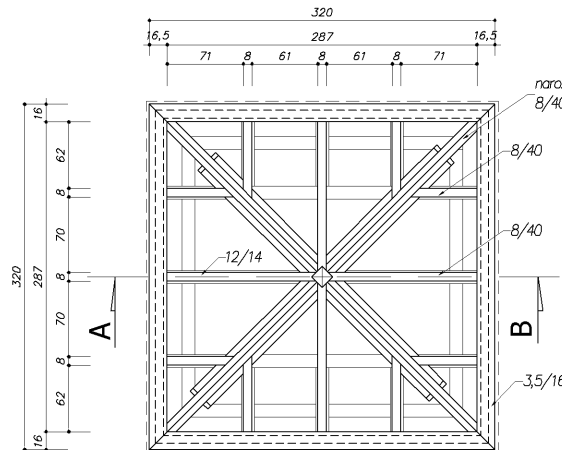

RZUT KONSTRUKCJI DACHOWEJ
WIEŻY- POZIOM +12,75 \ +30
SKALA 1:50

EREM pracownia projektowa radosław maciejewski Mroczeń 200b, 63-604 Baranów, tel. 501 896 383 e-mail: erempracownia@wp.pl					
Temat oprac. PRZEBUDOWA (REKONSTRUKCJA) WIEŻY NA BUDYNKU SP NR 1 w KĘPNIE					Branża: BUDOWLANA
Inwestor: Gmina Kępno, ul. Ratuszowa 1, 63-600 Kępno Adres inwestycji: SP nr 1, ul. Sienkiewicza 21, dz. nr 2017, 63-600 Kępno					Rysunek nr: A-3
Nazwa rys. RZUTY, PRZĘCZKOJE - REKONSTRUKCJA					
Funkcja:	Imię i Nazwisko:	Nr uprawnień:	Data:	Podpis:	Skala: 1:50, 1:10
proj. arch.	mgr inż. arch. Radosław Maciejewski	WP/OWOK/14/19/2008	04. 2012r.		Strona nr:
spr. arch.	mgr inż. arch. Mirosław Gudra	52/09/D/OIA	04. 2012r.		
proj. konstr.	mgr inż. Maciej Piasecki	230/02/D/UW	04. 2012r.		
spr. konstr.	mgr inż. Ryszard Skiba	UAN-8386/53/90	04. 2012r.		