


LEGENDA:

- płyty chodnikowe do rozbiórki
- chodnik z kotłki brukowej
- teren zielony
- budynek do rozbiórki
- niecka fontanny do rozbiórki
- nawierz. asfaltowa do rozbiórki
- odcinki sieci do rozbiórki
- murki wraz z fund. do rozbiórki
- fundament do usunięcia
- krzewy do usunięcia
- drzewa do usunięcia
- P parkometr do przesunięcia

ZAKŁAD USŁUG TECHNICZNYCH KRYSZYNA FLORCZAK KĘPNO ul. POZNANSKA 35 TEL. 62 78-248-57 e-mail : intech@onet.pl		"StudioCAD"		
Projekt: PROJEKT BUDOWLANY PRZEBUDOWY PLACU POMIEDZY UL. STASZICA, KOŚCIUSZKI I POCZTOWĄ W KĘPNIE Adres: Kępno dz. nr ew. 1966/1, 1966/2				
Inwestor: Gmina Kępno ul. Ratuszowa 1, 63-600 Kępno		STADIUM: P.B. SKALA 1:100		
PLAN ROZBIÓREK		BRANŻA: BUDOWLANA		
PROJEKTANT	mgr inż. arch. Mirosław Gudra			
NR UPR. PROJ.	52/09/DOIA			
PROJEKTANT	mgr inż. Daniel Florczak			
NR UPR. PROJ.	UAN 8386/110/89			
ASYSTENT PROJ.				
DATA lipiec 2012	RYSUNEK NR /ARCH			STRONA NR



UL.POCZTOWA

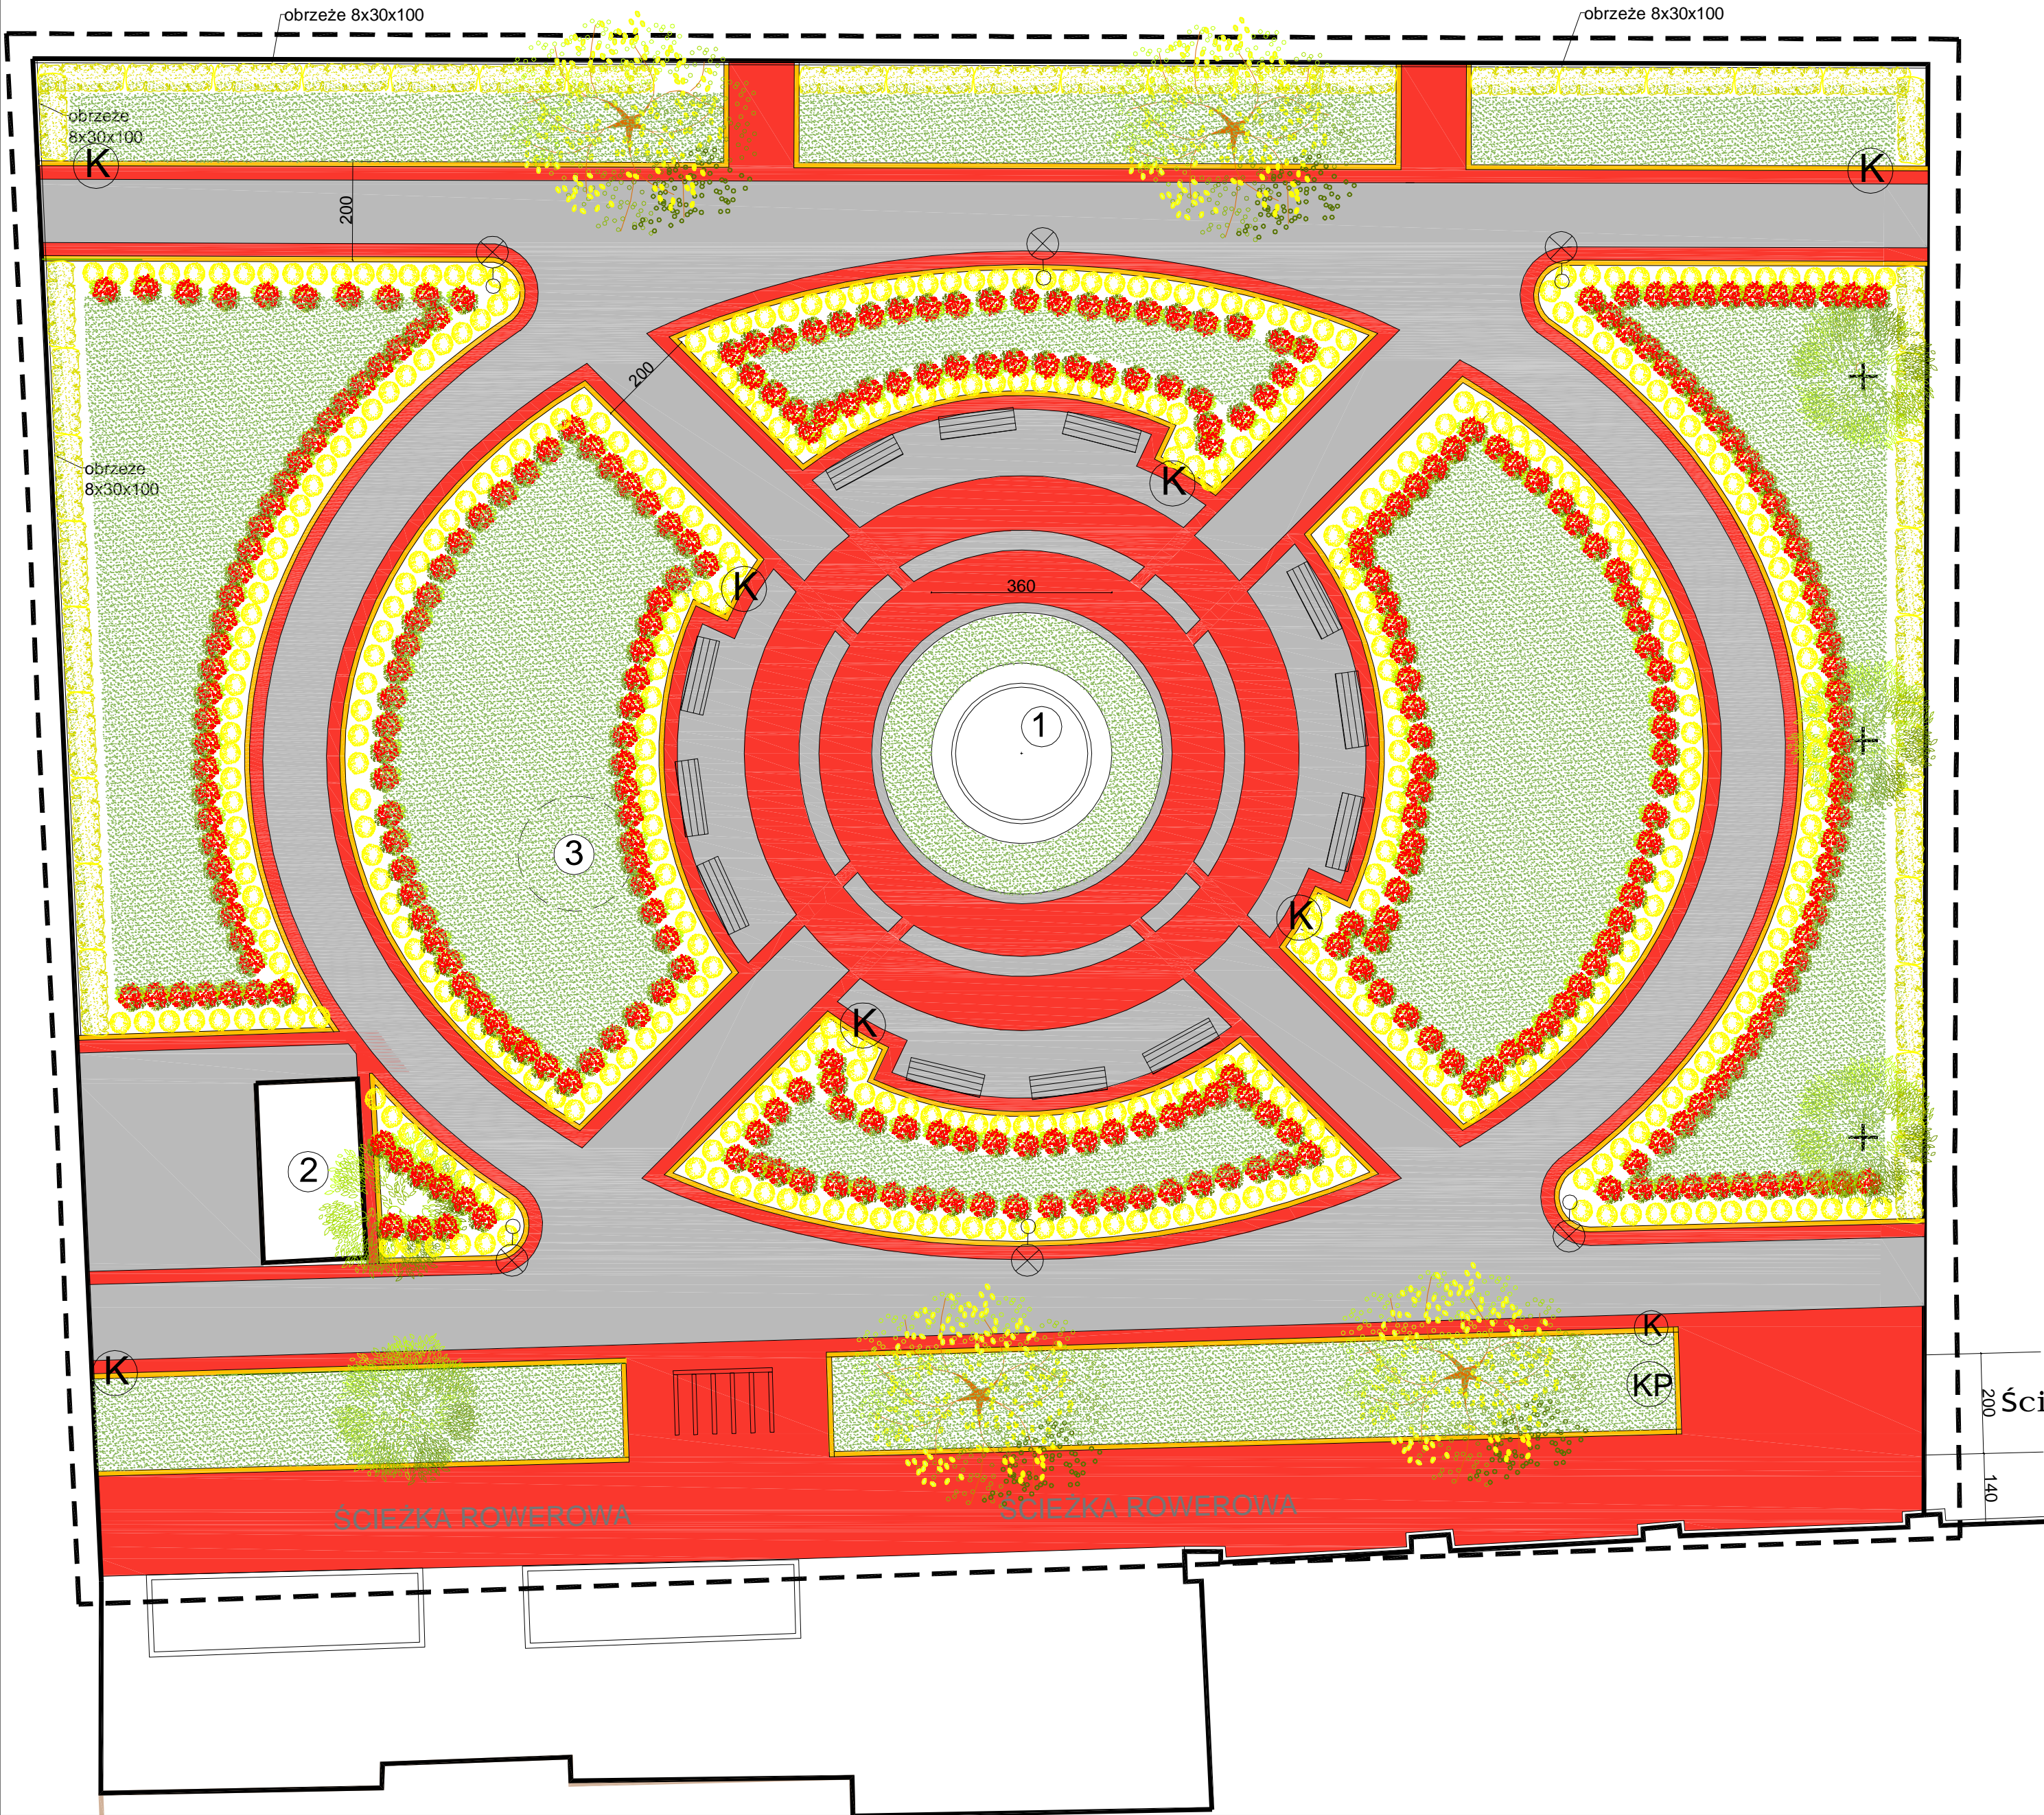

Legenda

--- granica opracowania


- obrzeże chodnikowe  
kolor żółty
- kostka betonowa  
kolor ciemno czerwony
- kostka betonowa  
kolor szary
- 1 projektowana fontanna
- 2 istniejący koisk
- 3 proj. studnia techniczna
- stojak na rowery
- ławka parkowa
- K kosz na śmieci
- KP kosz na odchody zwierzęce
- Li pa proj.
- Li pa i st.
- Wi erzba i st.
- Berberys odmi ana  
czerwona
- Berberys odmi ana  
żółta
- Bukszpan
- Trawa

Stup o wys. 5,0m z  
wysięgnikiem i oprawa ośw.  
z kloszem kula przezroczysta

Ścieżka rowerowa


ZAKŁAD USŁUG TECHNICZNYCH "INTECH"		"StudioCAD"	
KRYSZYNA FLORCZAK			
KĘPNO UL. POZNANSKA 35 TEL. 62 78-248-57			
e-mail : intech@onet.pl			
Projekt: PROJEKT BUDOWLANY PRZEBUDOWY PLACU		STADIUM: P.B.	
POMIEDZY UL. STASZICA, KOŚCIUSZKI I POCZTOWĄ W KĘPNIE		SKALA 1:100	
Adres: Kępno dz. nr ew. 1966/1, 1966/2;			
Inwestor: Gmina Kępno			
ul. Ratuszowa 1, 63-600 Kępno			
PROJEKT ZIELENI		BRANŻA:	
		BUDOWLANA	
PROJEKTANT	mgr inż. arch. Mirosław Gudra		
NR UPR. PROJ.	52/09/DOIA		
PROJEKTANT	mgr inż. Daniel Florczak		
NR UPR. PROJ.	UAN 8386/110/89		
ASYSTENT PROJ.			
DATA	lipiec 2012	RYSunek NR	/ARCH
			STRONA NR



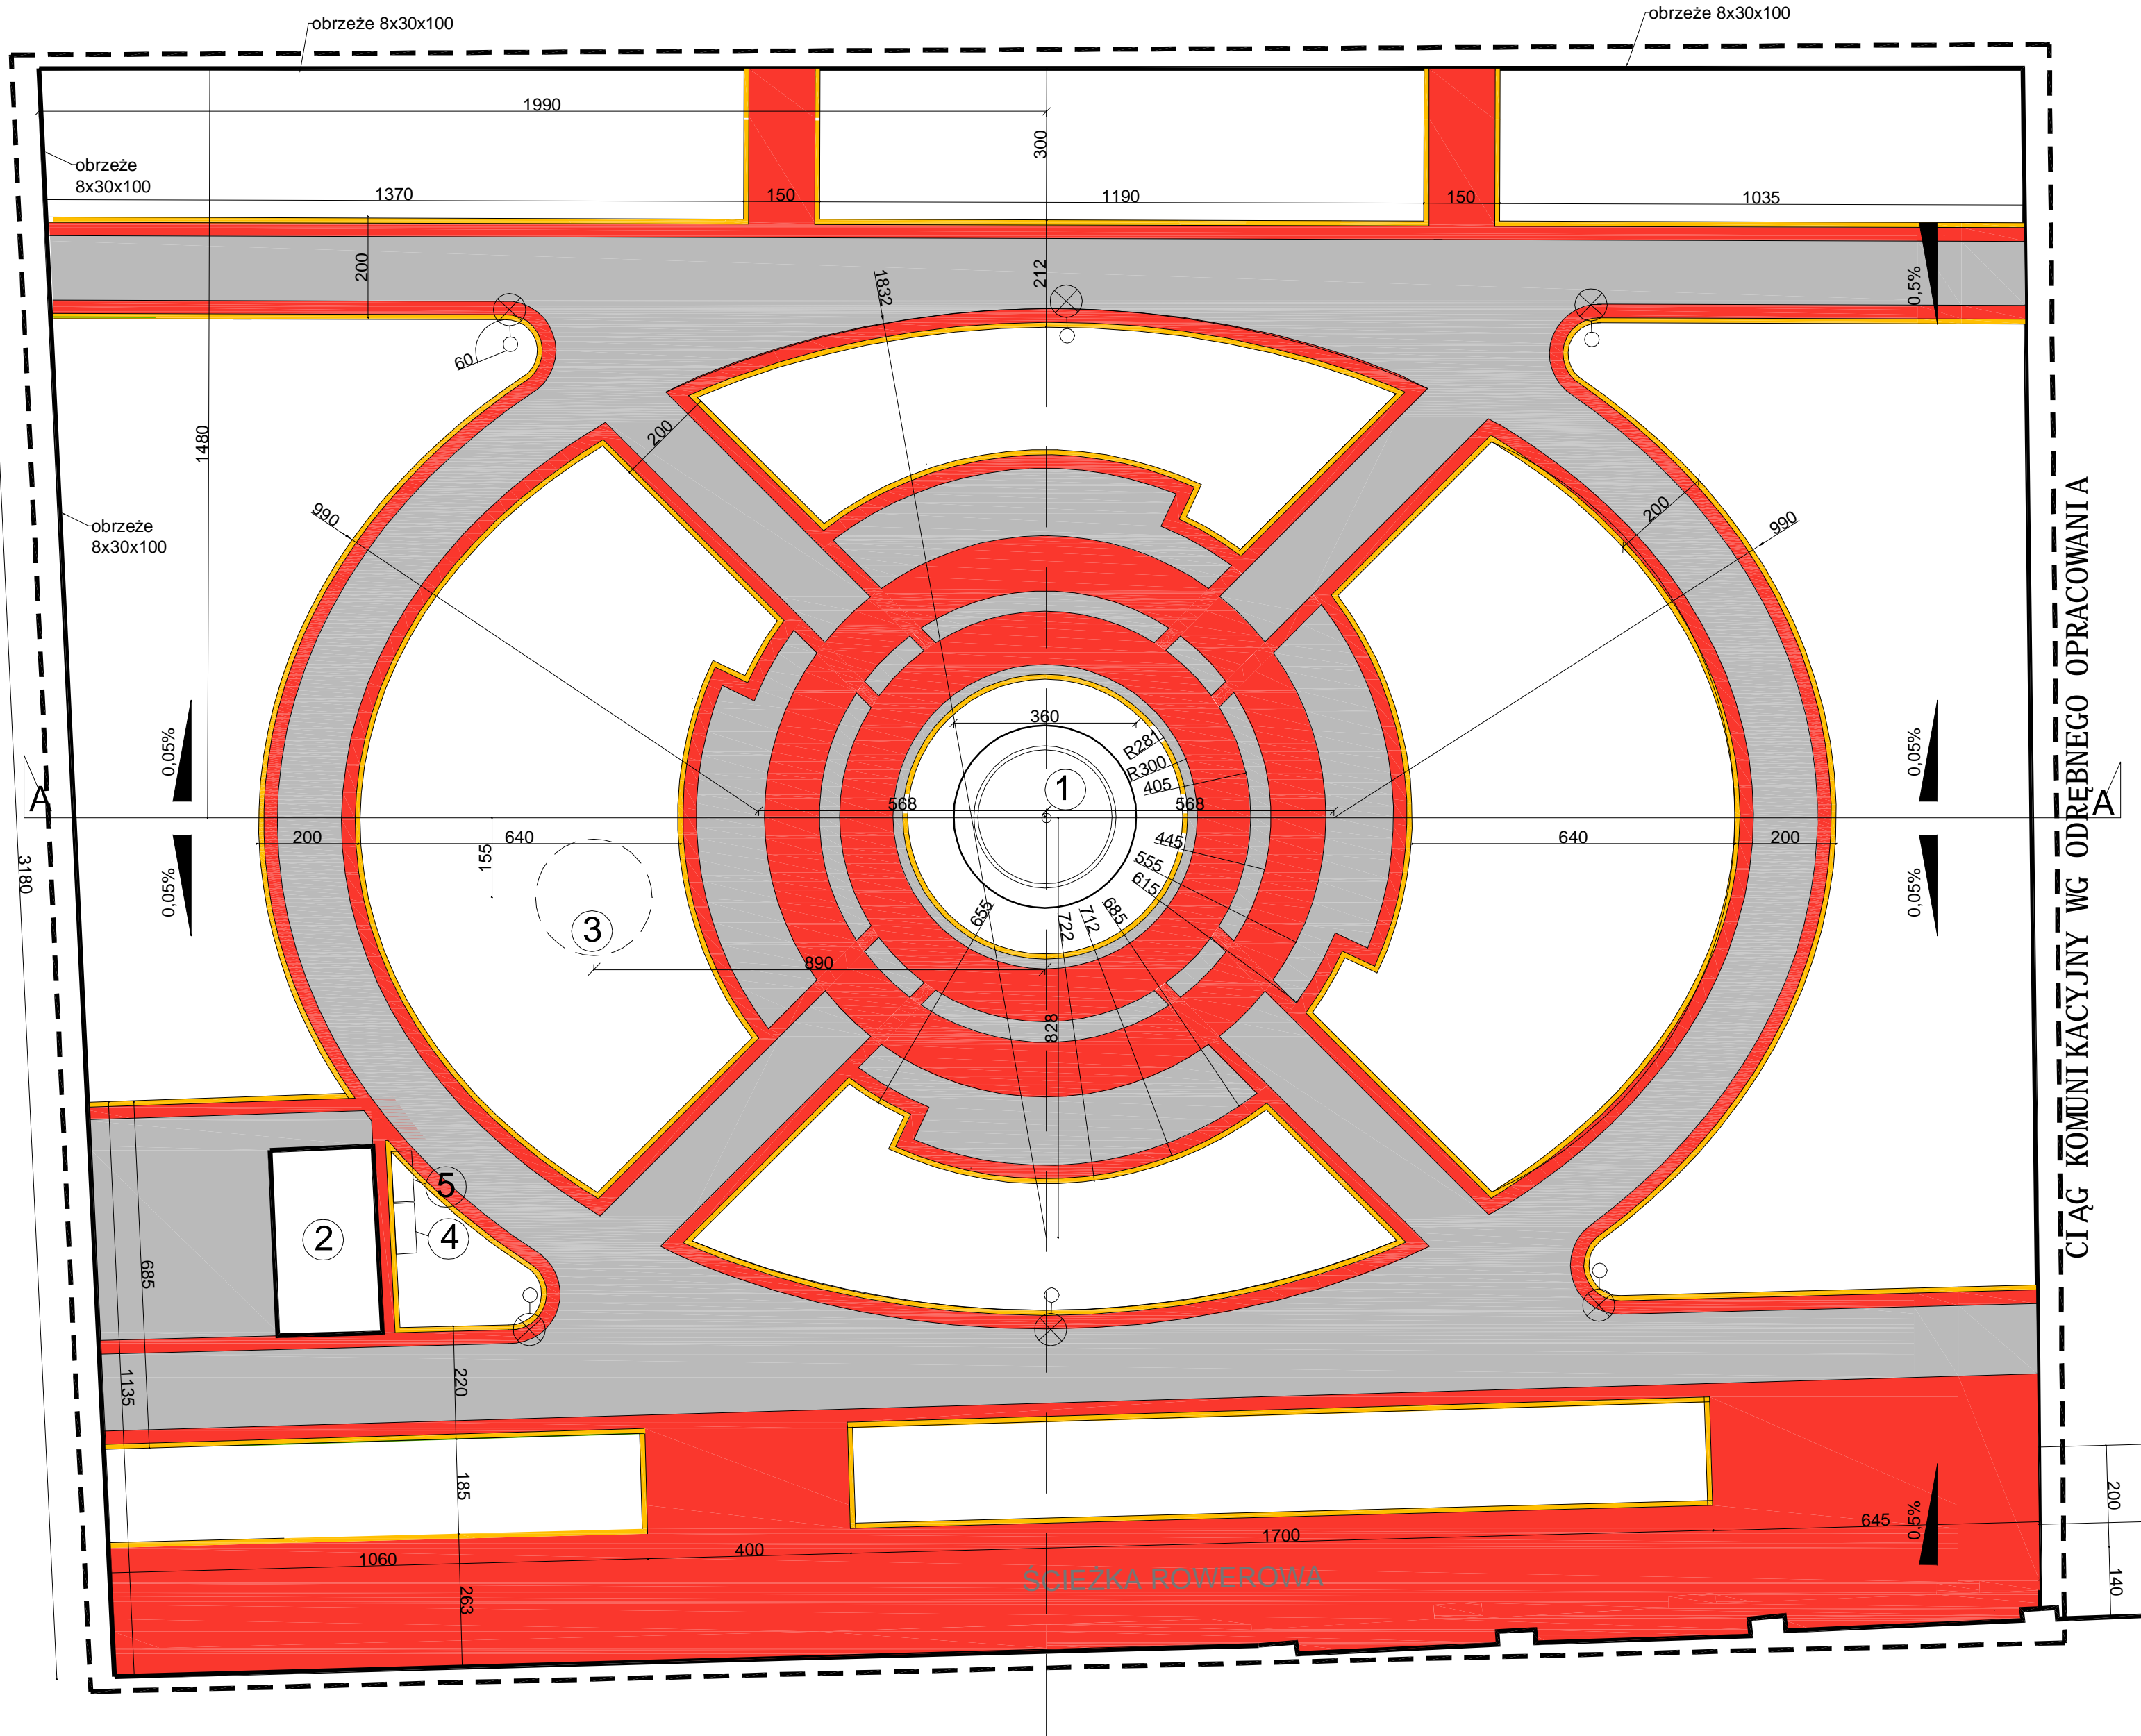



## Legenda

— — — granica opracowania

 obrzeże chodnikowe  
kolor żółty

 kostka betonowa  
kolor ciemnoczerwony

 kostka betonowa  
kolor szary


① projektowana fontanna

② istniejący koisk

③ proj. studnia techniczna



④ ist. złącze elektroenergetyczne

⑤ proj. złącze elektroenergetyczne

 Słup oświetleniowy

# Ścieżka rowerowa

ZAKŁAD USŁUG TECHNICZNYCH "INTECH"		<i>"StudioCAD"</i>	
KRYSZYŃA FLORCZAK			
KĘPNO ul. POZNANSKA 35 TEL. 62 728-2457			
e-mail : intech@onet.pl			
Projekt: PROJEKT BUDOWLANY PRZEBUDOWY PLACU			
POMIEDZY UL. STASZCJA, KOŚCIUSZKI I POCZTOWĄ W KĘPNIE			
Adres: Kępno dz. nr ew. 1966/1, 1966/2;			
Inwestor: Gmina Kępno		STADIUM: P.B.	
ul. Ratuszowa 1, 63-600 Kępno		SKALA 1:100	
PROJEKT NAWIERZCHNI CIĄGÓW PIESZYCH		BRANŻA: BUDOWLANA	
PROJEKTANT	mgr inż. arch. Mirosław Gudra		
NR UPR. PROJ.	52/09/DOIA		
PROJEKTANT	mgr inż. Daniel Florczak		
NR UPR. PROJ.	UAN 8386/110/89		
AS/STUDENT PROJ.			
DATA lipiec 2012	RYSUNEK NR /ARCH		STRONA NR

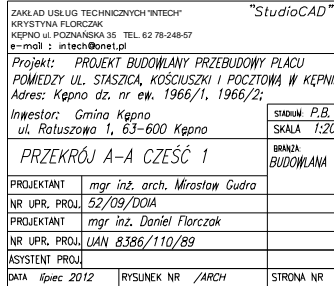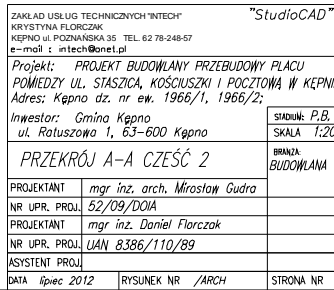








studnia techniczna Ø230mm dla fontanny

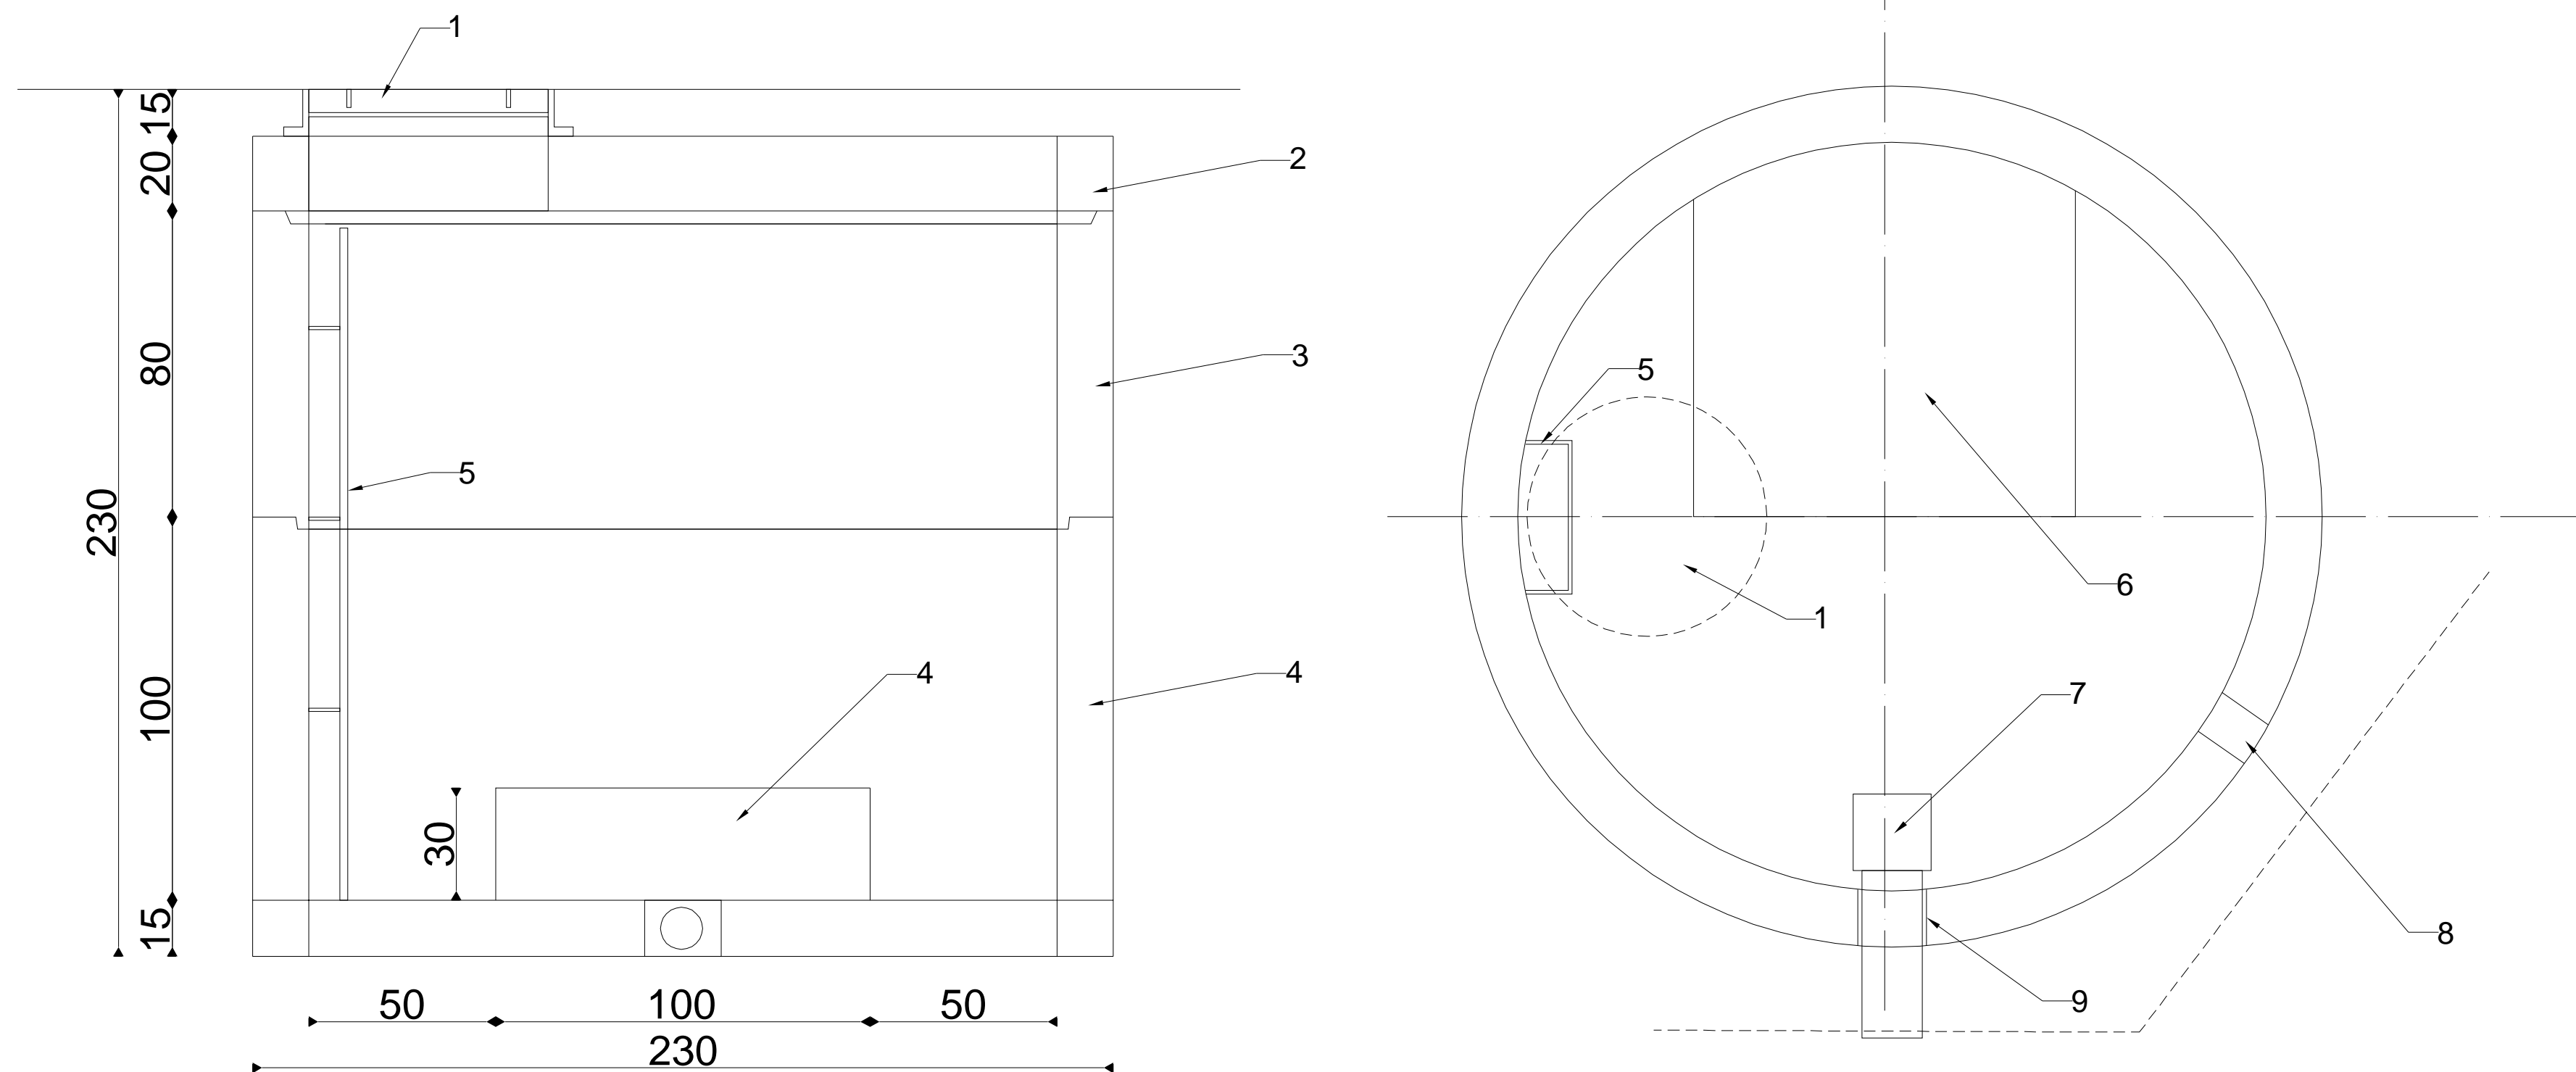

## NAZWA ELEMENTU

UWAGA SZCZEGÓŁY DOTYCZĄCE KOMORY TECHNICZNEJ  
ZAMIESZCZONO W CZĘŚCI SANITARNEJ PROJEKTU

- 1 WŁAZ ŻELIWNY CIĘŻKI Ø600
- 2 PŁYTA NASTUDZIENNA Ø2300MM Z OTWOREM Ø600
- 3 KRAŁ BETONOWY Ø2000MM X 800MM
- 4 KRAŁ BETONOWY Z DNEM Ø2000MM X 1120MM
- 5 DRABINA STALOWA Z PORĘCZĄ WYSUWANĄ  
H=2,0M, SZER. 0,4M ZE STALI NIERDZEWNEJ
- 6 PODEST DLA MONTAZU URZĄDZEŃ FONTANNY  
Z BETONU B15
- 7 WPUST PIWNICZNY
- 8 PRZEJŚCIE SZCZELNE DLA RUROCIĄGU  
Ø63MM.
- 9 PRZEJŚCIE SZCZELNE DLA RUROCIĄGU  
Ø100MM.

<b>BIURO INŻYNIERSKIE "INTECH"</b> <b>DANIEL FLORCZAK</b> <b>KĘPNO ul. POZNAŃSKA 35 TEL. (062) 78-248-57</b> e-mail : intech@onet.pl		<i>"StudioCAD"</i>
Projekt: PROJEKT BUDOWLANY PRZEBUDOWY PLACU POMIEDZY UL. STASZICA, KOŚCIUSZKI I POCZTOWĄ W KĘPNIE Adres: Kępno dz. nr ew. 1966/1, 1966/2;		
Inwestor: Gmina Kępno ul. Ratuszowa 1, 63-600 Kępno		STADIUM: P.B. SKALA 1:20
<h1 style="margin: 0;">STUDNIA TECHNICZNA</h1>		BRANŻA: BUDOWLANA
PROJEKTANT	mgr inż. arch. Mirosław Gudra	
NR UPR. PROJ.	52/09/DOIA	
PROJEKTANT	mgr inż. Daniel Florczak	
NR UPR. PROJ.	UAN 8386/110/89	
ASYSTENT PROJ.		
DATA lipiec 2012	RYSUNEK NR /ARCH	STRONA NR