

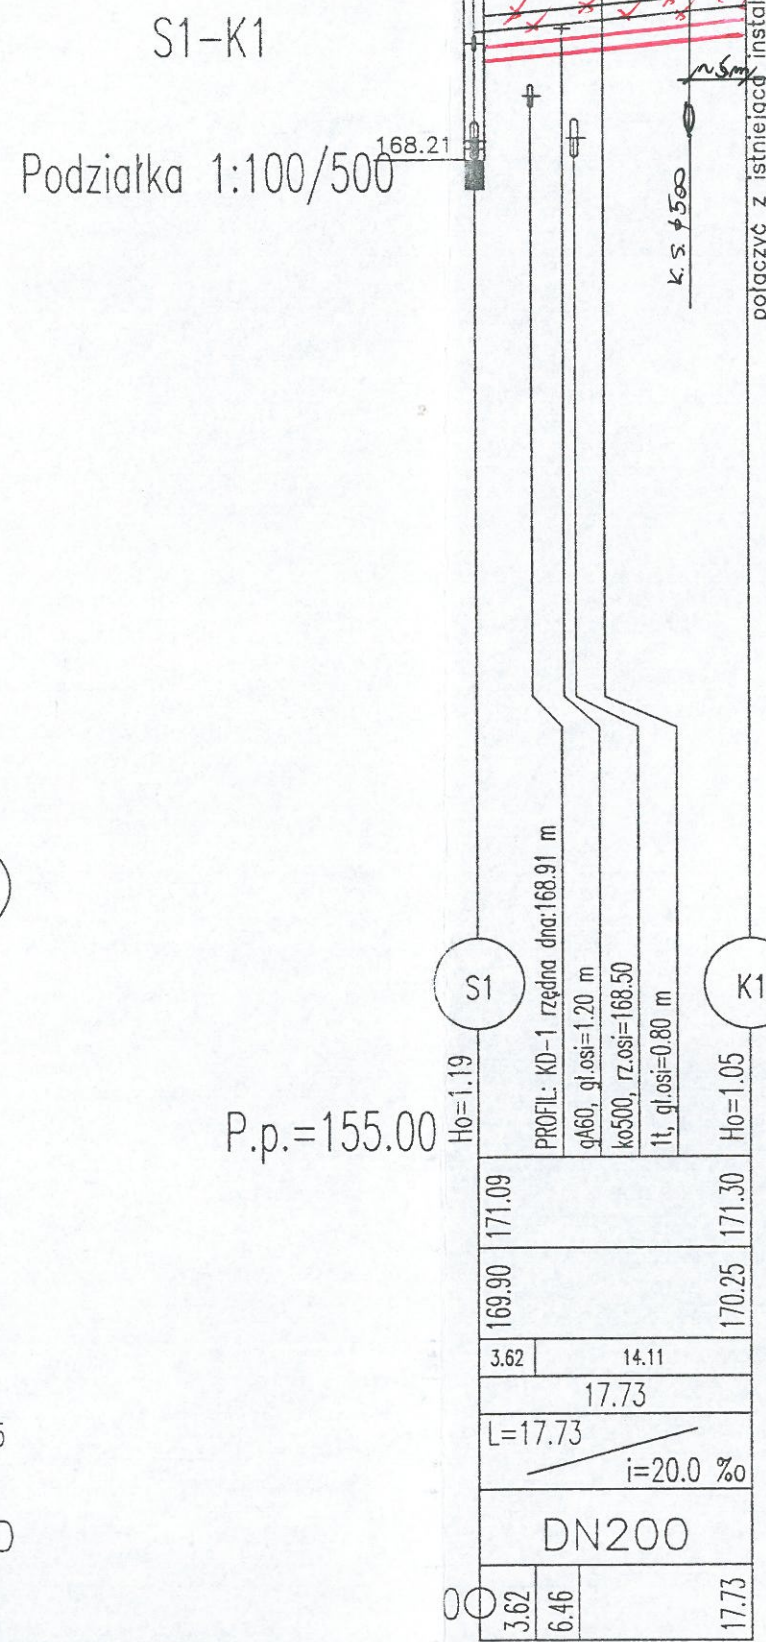


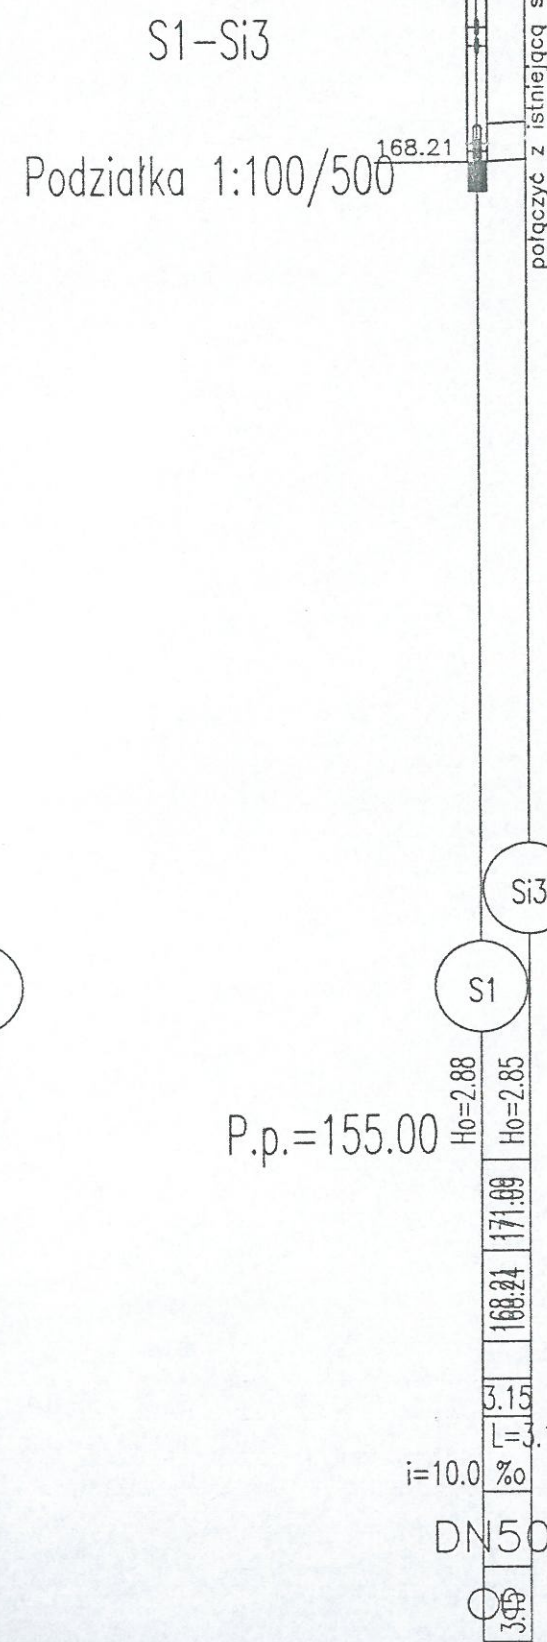

mgr inż. Jerzy Sobczak
PROJEKTANT
Upr. bud. § 4 ust. 2 § 7 § 13
ust. 1 pkt. 4 lit. a, b
Nr ew. 113/91/OP
KOREKTA DO ZUDP

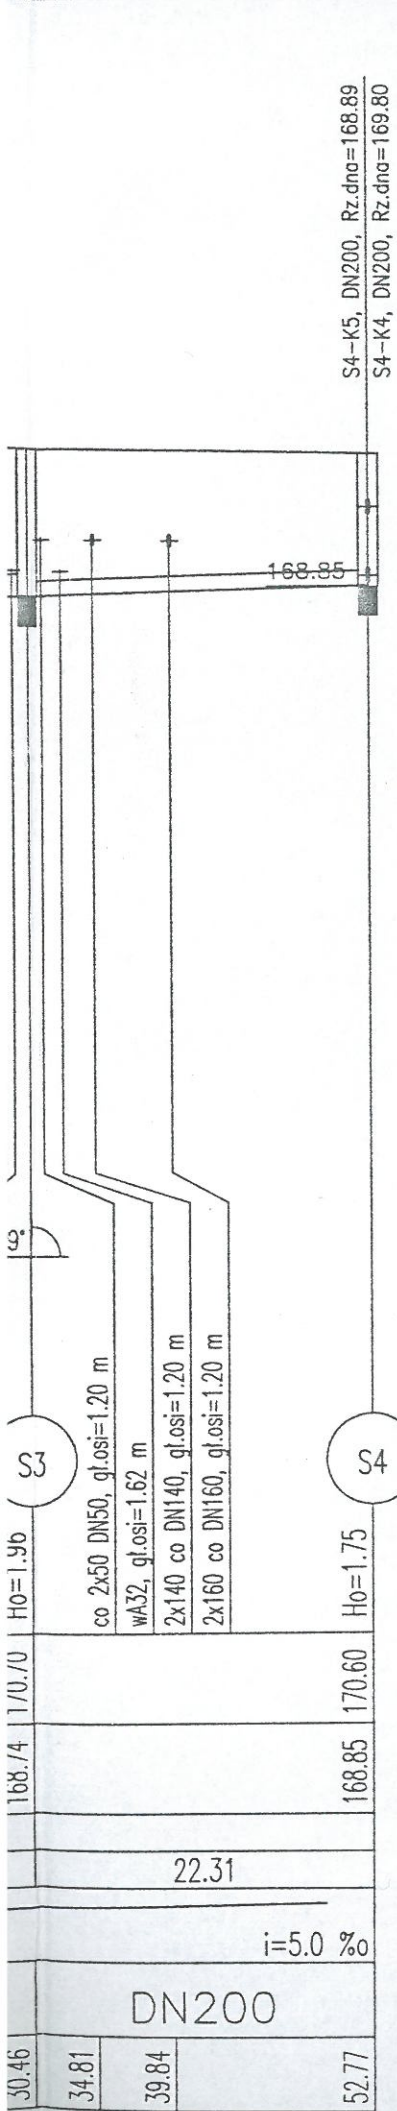