
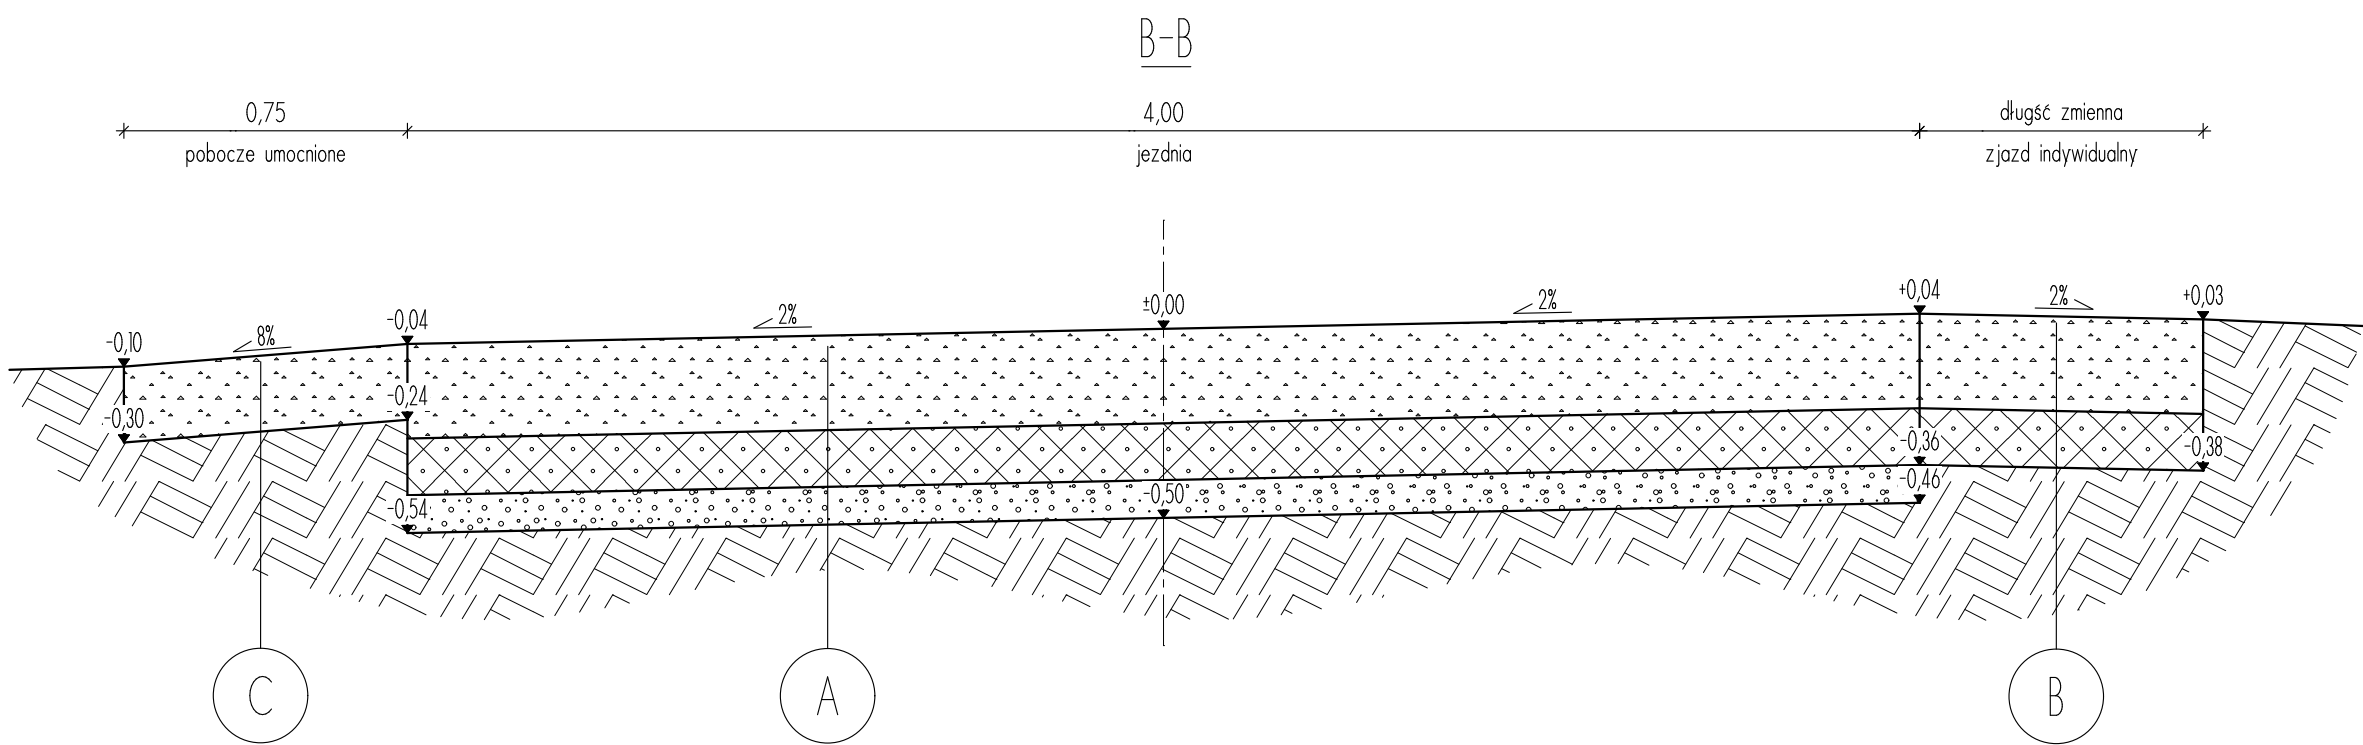


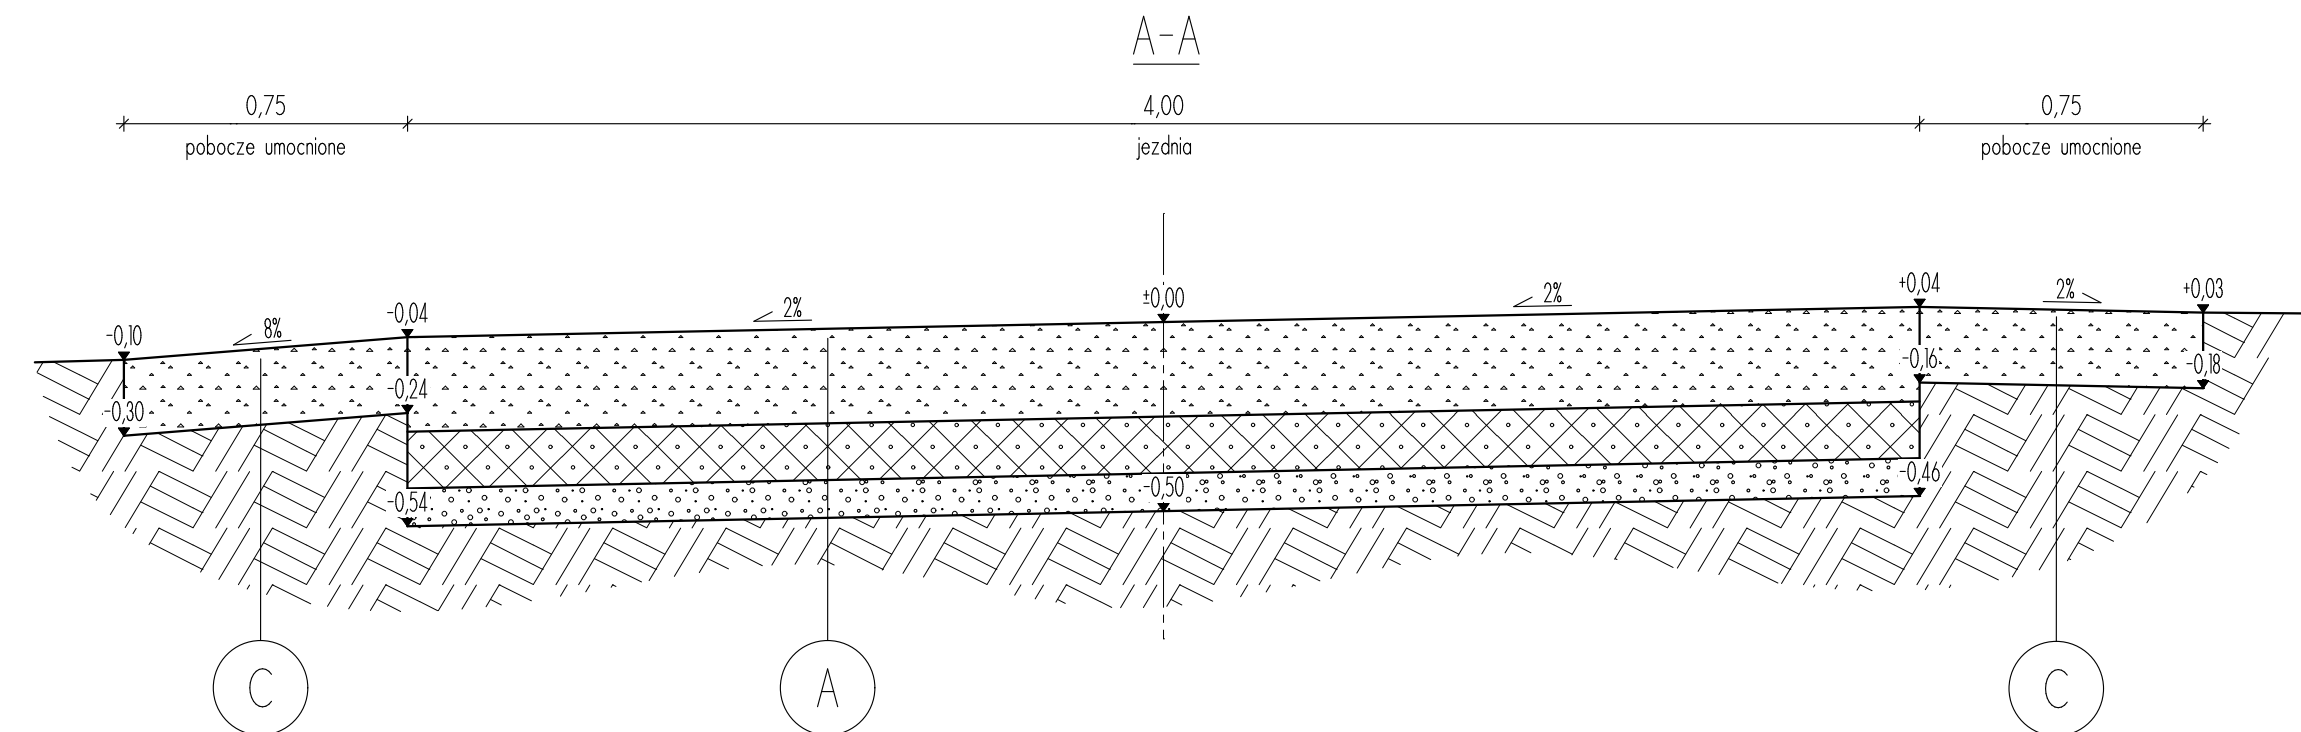

A JEZDZIA

nawierzchnia z tłucznia 0/31,5 gr. 25 cm
grunt stabilizowany cementem o Rm=2,5 MPa gr. 15 cm
warstwa odsączająca z piasku grubego gr. 10 cm
podłoże gruntowe

B ZJAZDY INDYWIDUALNE

nawierzchnia z tłucznia 0/31,5 gr. 25 cm
grunt stabilizowany cementem o Rm=2,5 MPa gr. 15 cm
podłoże gruntowe

C POBOCZE UMOCNIONE

nawierzchnia z tłucznia klinowanego 0/31,5 gr. 20 cm
podłoże gruntowe

Projekt jest chroniony Prawem Autorskim (Dz. U. 94,24,83). Wszystkie informacje zawarte w tym projekcie (rysunki i opis) stanowią własność intelektualną firmy "eMWu KAROLAK" i nie wolno ich użyć ponownie i reprodukcować bez zgody wyżej wymienionej firmy.



003		
002		
001	Projekt wykonawczy	13.05.2013
Nr wydania:	Temat:	Data:
Pracownia projektowa: eMWu KAROLAK 63-400 Ostrów Wlkp, ul. J. III Sobieskiego 9		

Klient:	GMINA KĘPNO 63-600 Kępno, ul. Ratuszowa 1
Projekt:	Przebudowa nawierzchni drogi gminnej wraz z odwodnieniem na działce o numerze geodezyjnym 414 położonej we wsi Świba [G 9547]
Faza/Temat:	Przekrój konstrukcyjno - normalny

IMIĘ I NAZWISKO PROJEKTANTA:	UPRAWNIENIA:	PODPIS:
mgr inż. Kamil Koziołek		
mgr inż. Dariusz Płóciennik		
inż. Daniel Pluta		
tech. Piotr Wawrzycki		
Główny projektant:		
mgr inż. Mirosław Karolak	WKP/0100/POOD/09	
Sprawdzający		

Sporządzono w oparciu o: ALLPLAN FT v. 2006

Branża:	DROGOWA	Nr projektu: 356.2
Data:	MAJ 2013	Nr rysunku: 003-D
Skala:	1 : 20	