


ELEWACJA
FRONTOWA

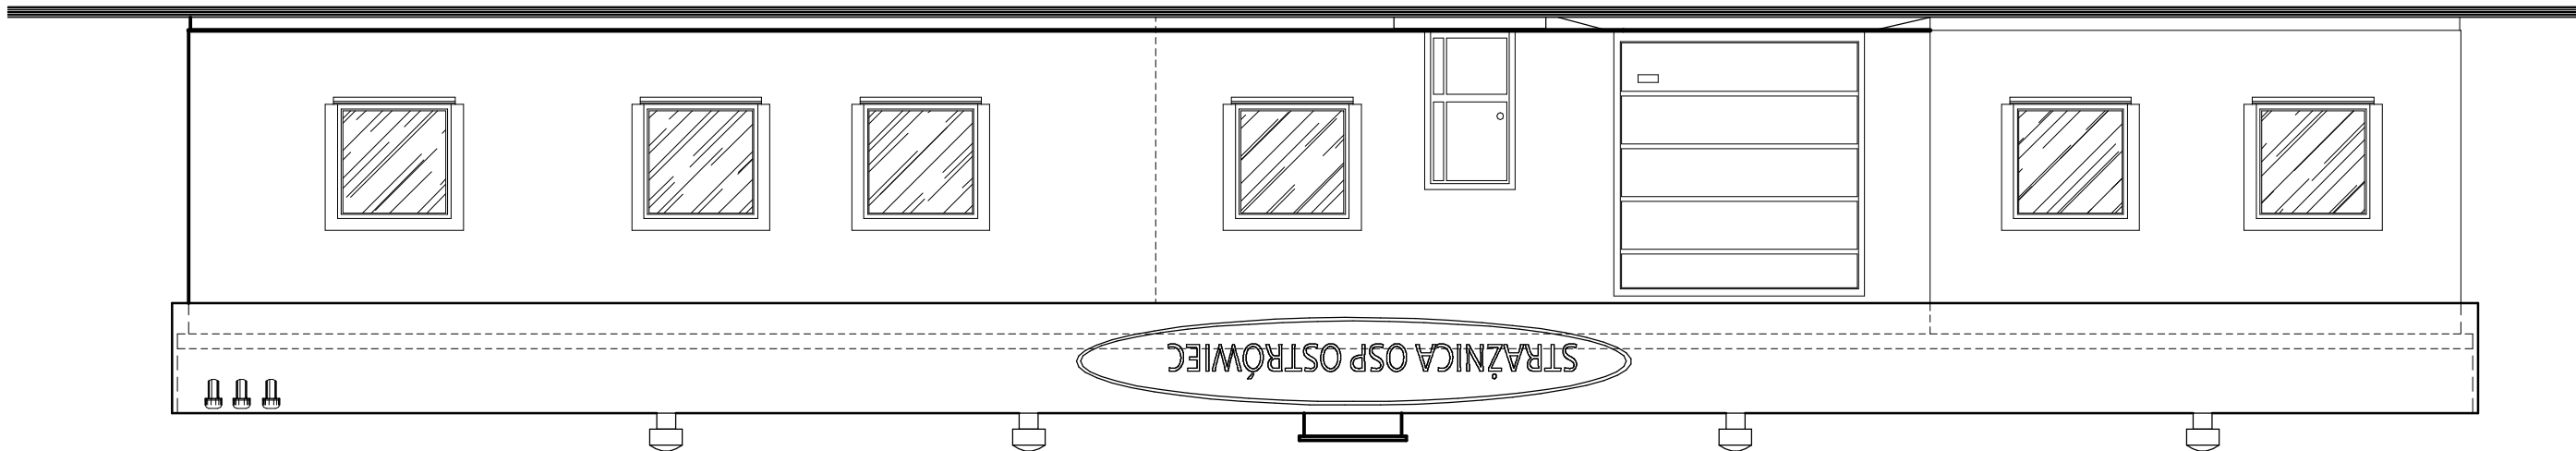

CZĘŚĆ ISTNIEJĄCA

PIERWSZY ETAP BUDOWY

DRUGI ETAP BUDOWY

LEGENDA:

DACH – BLACHODACHÓWKA – KOL. POPEŁYATY JASYNY
 EKRAN – PŁYTA OSB-TYNK AKRYLOWY – KOL. POPEŁYATY CIEMNY
 ŚCIANY – TYNK BARANEK – KOL. POPEŁYATY JASYNY
 COŚCI – TYNK – GŁADKI – KOL. POPEŁYATY
 RYNNY I RUPEA SPUSTOWE I OKAPOWE DACHU BLACHA OCYNK. – KOL. POPEŁYATY
 ŚLUSIARKA BRAMOWA – KOL. CZERWONY
 STOLARKA DRZWIOWA – KOL. POPEŁYATY
 STOLARKA OKIENNA PCV – KOL. BIAŁY

MKD	GROJEKT Dawid	Adres 63-600 Kępno Os. Kopa 10/5	
		RYS. 7	
MKD	GROJEKT	Tytuł: Rozbudowa Remizy OSP	
		Skala: 1:50	Data: 11/2013
		Adres: Ostrówiec nr 21 dz. nr 136	
		INWESTOR	Gmina Kępno
		Adres	63-600 Kępno, ul. Ratuszowa 1
		RYSUJEK	ELEWACJA FRONTOWA
MKD	GROJEKT	Proj. Krzysztof Jonkowski	Aut. architek.
		Proj. Krzysztof Jonkowski	Aut. konstrukcyj.
MKD	GROJEKT	Proj. Krzysztof Jonkowski	Aut. konstrukcyj.
		Proj. Krzysztof Jonkowski	Aut. architek.
		nr. 85/DOS/04	inż. Aleksandra Wołoszek
		nr. 2452/60	inż. Kazimierz Rojczak