PDF created with pdfFactory Pro trial version www.pdffactory.com

ELEWACJA PÓŁNOCNA

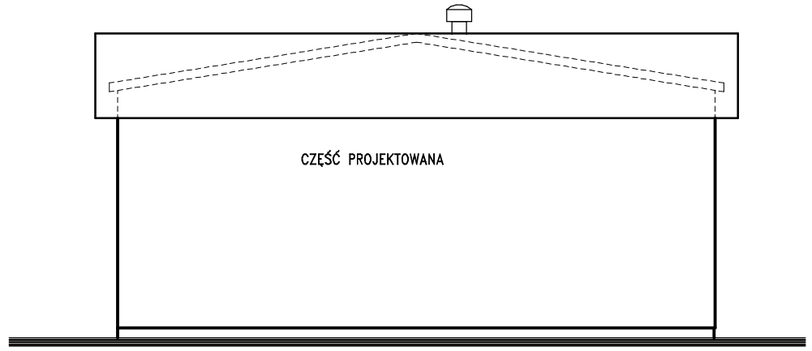

LEGENDA:
DACH – BLACHODACHÓWKA – KOL. POPIELATY JASNY
EKRAN– PŁYTA OSB–TYNK AKRYLOWY – KOL. POPIELATY CIEMNY
ŚCIANY– TYNK BARANEK – KOL. POPIELATY JASNY
COKÓŁ – TYNK –GŁADKI – KOL. POPIELATY
RYNNA I RURA SPUSTOWAOCYNK. – KOL. POPIELATY
OPIERZENIE SZCZYTOWE I OKAPOWE DACHU BLACHA OCYNK.– KOL SREBRNY
SLUSARKA BRAMOWA – KOL. CZEERWONY
STOLARKA DRZWIOWA – KOL. POPIELATY
STOLARKA OKIENNA PCV – KOL. BIAŁY

MKD PROJEKT Dawid GRYGIER			MKD
Adres 63–600 Kępno Os. Kopa 10/5			RYS. 9
Temat: Rozbudowa Remizy OSP Adres: Ostrówiec nr 21 dz. nr 136			Strona: SKALA: 1:50 DATA 11/2013
INWESTOR	Gmina Kępno		
ADRES	63–600 Kępno, ul. Ratuszowa 1		
RYSUNEK	ELEWACJA BOCZNA PÓŁNOCNA		
Autor architekt.	proj. Krzysztof Janikowski	BN–10.9/29/79	
Autor konstrukcji	proj. Krzysztof Janikowski	BN–10.9/29/79	
Sprawdz. architekt.	inz. Kazimierz Ratajczak	nr.ew 2452/60	
Sprawdz. konstrukcja	inz. Aleksandra Walaszek	nr.85/DOŚ/04	

ELEWACJA POŁUDNIOWA

LEGENDA:
DACH – BLACHODACHÓWKA – KOL. POPIELATY JASNY
EKRAN– PŁYTA OSB–TYNK AKRYLOWY – KOL. POPIELATY CIEMNY
ŚCIANY– TYNK BARANEK – KOL. POPIELATY JASNY
COKÓŁ – TYNK –GŁADKI – KOL. POPIELATY
RYNNA I RURA SPUSTOWAOCYNK. – KOL. POPIELATY
OPIERZENIE SZCZYTOWE I OKAPOWE DACHU BLACHA OCYNK.– KOL SREBRNY
SLUSARKA BRAMOWA – KOL. CZEERWONY
STOLARKA DRZWIOWA – KOL. POPIELATY
STOLARKA OKIENNA PCV – KOL. BIAŁY

MKD PROJEKT Dawid GRYGIER			MKD
Adres 63–600 Kępno Os. Kopa 10/5			RYS. 10
Temat: Rozbudowa Remizy OSP Adres: Ostrówiec nr 21 dz. nr 136			Strona: SKALA: 1:50 DATA 11/2013
INWESTOR	Gmina Kępno		
ADRES	63–600 Kępno, ul. Ratuszowa 1		
RYSUNEK	ELEWACJA BOCZNA POŁUDNIOWA		
Autor architekt.	proj. Krzysztof Janikowski	BN–10.9/29/79	
Autor konstrukcji	proj. Krzysztof Janikowski	BN–10.9/29/79	
Sprawdz. architekt.	inz. Kazimierz Ratajczak	nr.ew 2452/60	
Sprawdz. konstrukcja	inz. Aleksandra Walaszek	nr.85/DOŚ/04	