



WIAZAR STALOWY

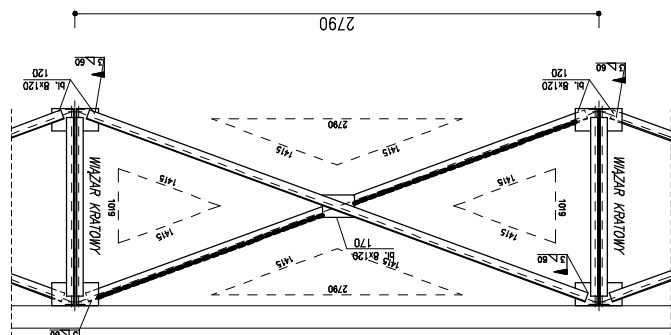


POZ. STÉŽENIE PIONOWE ST2

BETON KL. B-15	STAL ZBRÓJ. KL. S10S	STAL KONSTR. KL. S13S	DREWNO KL. C-30	ELEKTRODA ER-1.46
----------------	----------------------	-----------------------	-----------------	-------------------

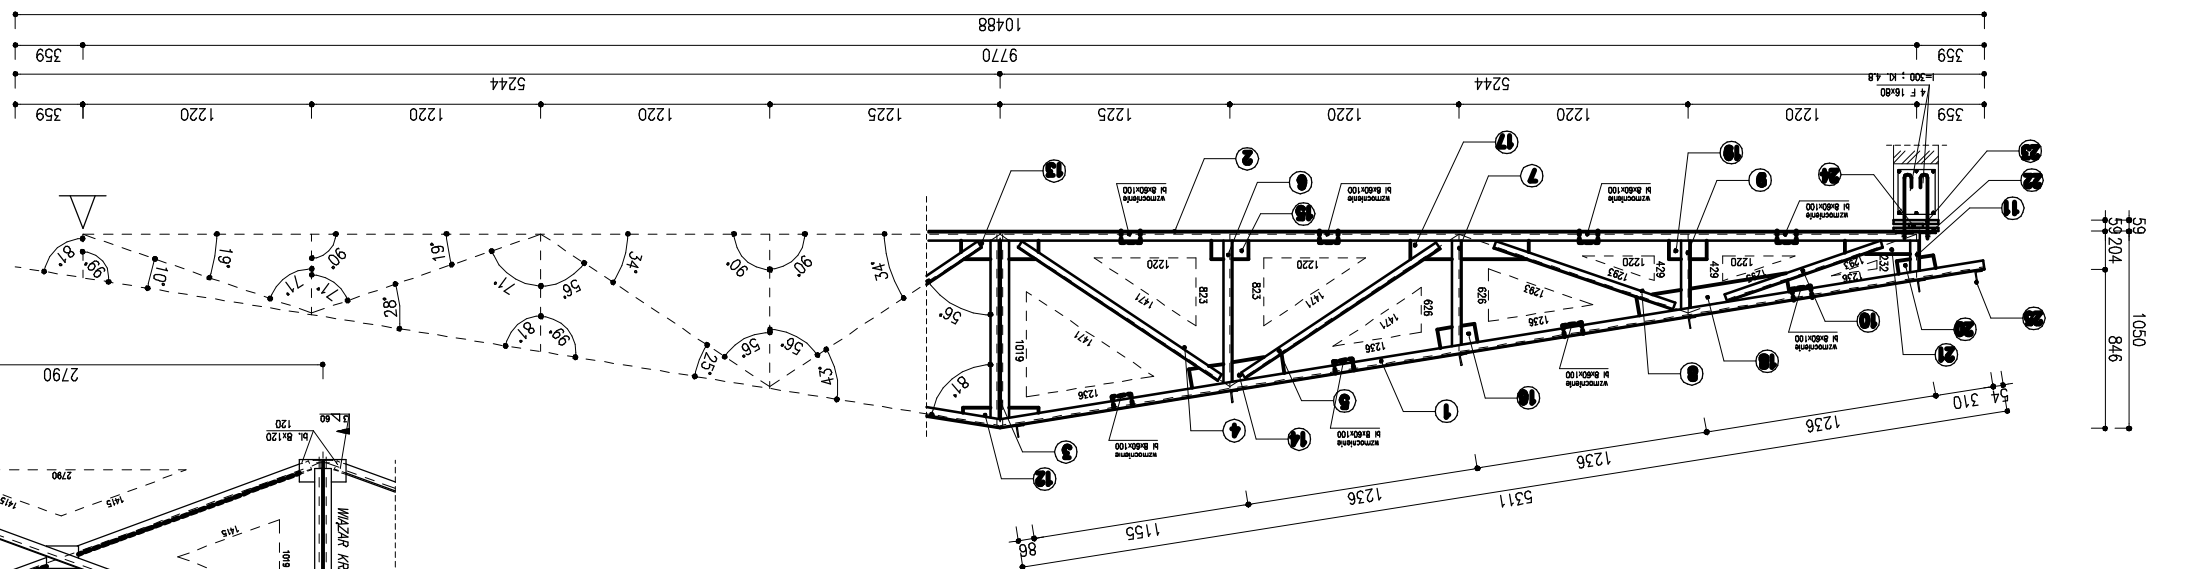

POZ. DWUSPADOWY WIAZAR KRATOWY L=10,48m

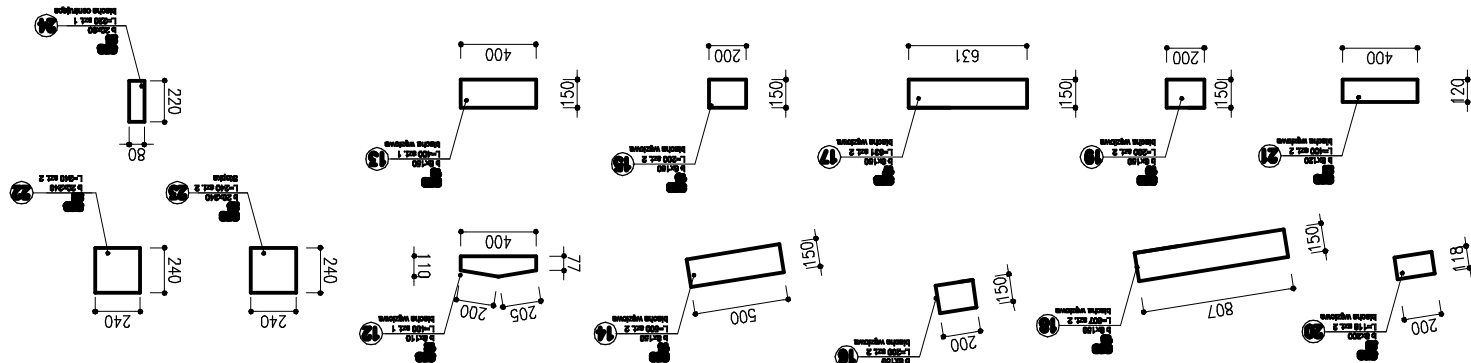[illegible]

MKD Dowid GRYGLER	Adres 63-600 Kąpno Os. Kopa 10/5		RPS. 13	Strona:	SKALA: 1:25	DATA 11/2013
	Temat: Rozbudowa Remizy OSP					
Adres: Ostrowiec nr 21 dz. nr 136						
INWESTOR		Gmina Kąpno				
ADRES		63-600 Kąpno, ul. Rotuszcowa 1				
RYSUNEK		WIAZAR STALOWY DWUSPADOWY				
Autor architekt.	prof. Krzysztof Janikowski	BN-10.9/29/79				
Autor konstrukcji	prof. Krzysztof Janikowski	BN-10.9/29/79				
Sprawdz. architekt.	inż. Kazimierz Rolażczok	n.rew. 2452/60				
Sprawdz. konstrukcja	inż. Aleksandra Wołoszek	nr.85/D05/04				