



ELEWACJA FRONTOWA

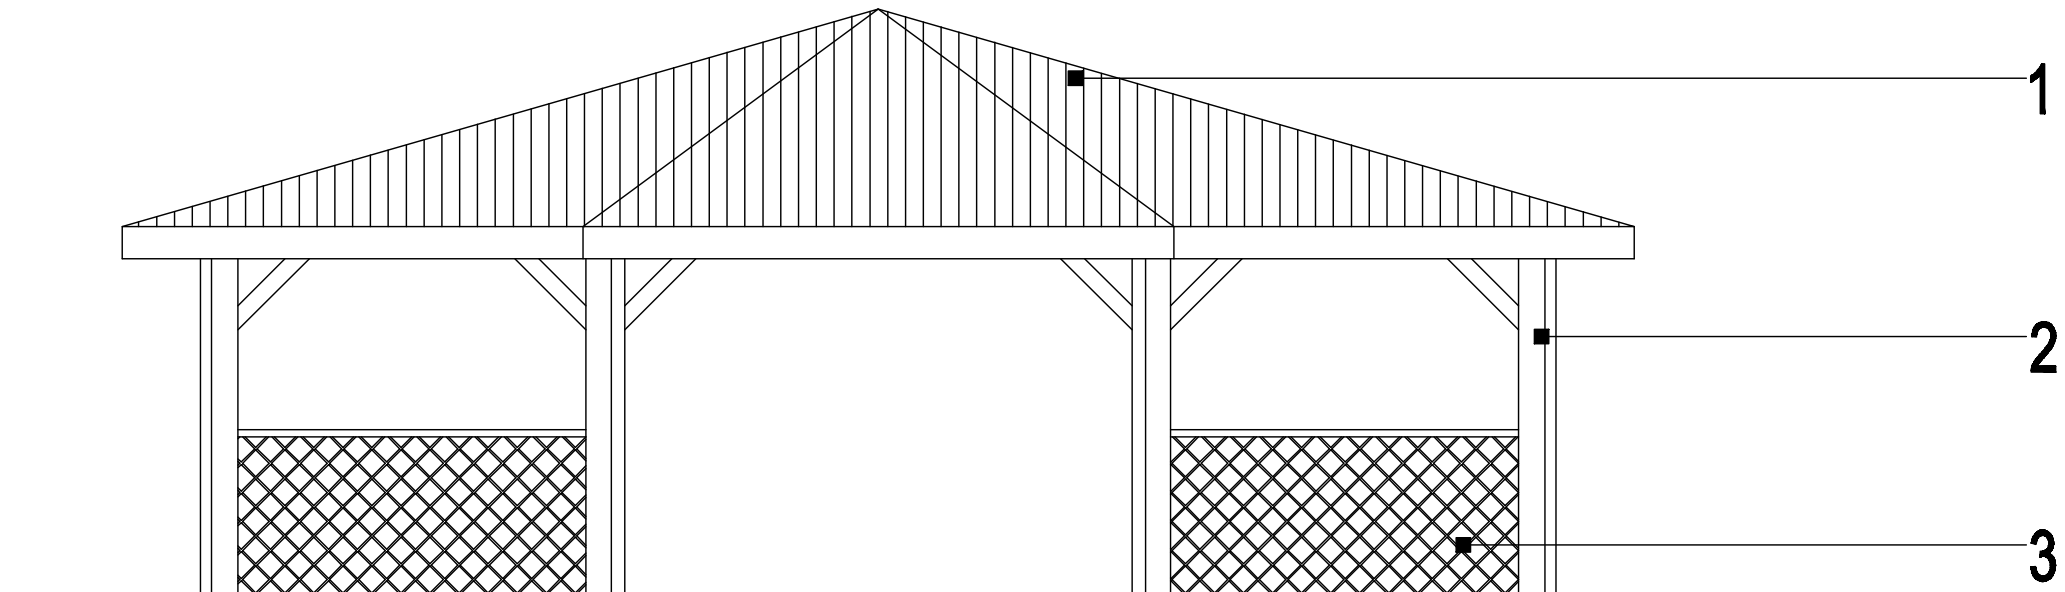

ELEWACJA BOCZNA

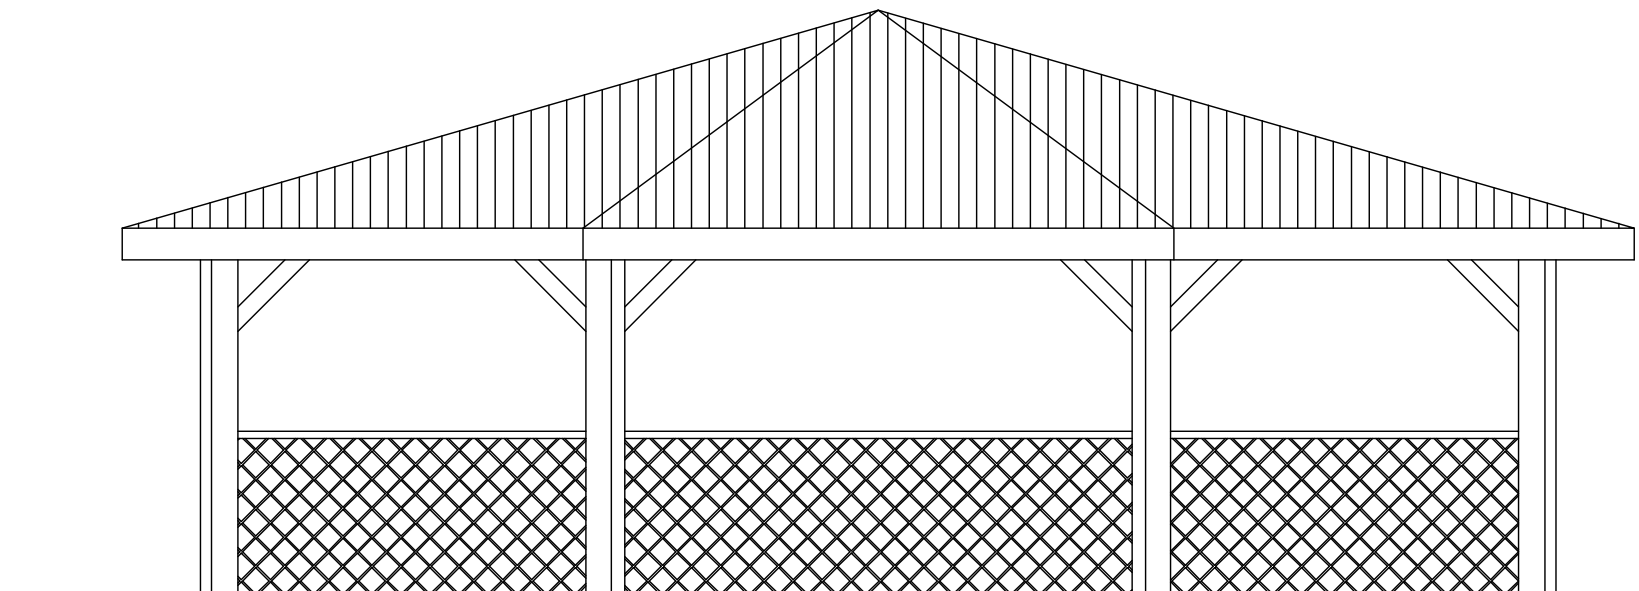

1.	GONT BITUMICZNY KOLOR CIEMNY BRĄZOWY
2.	ELEMENTY DREWNIANE WIAT POMALOWANE LAKIEREM BEZBARWNYM NP. SADOLIN EXTRA
3.	ŚCIANKI DREWNIANE AŻUROWE POMALOWANE LAKIEREM BEZBARWNYM NP. SADOLIN EXTRA

ELEWACJE			
Obiekt: Wiata rekreacyjno-wypoczynkowa			
Adres: Kępno dz. nr ewid. 1521/11			
Inwestor: GMINA KĘPNO UL. Ratuszowa 1, 63-600 Kępno			
Opracował:		Nr uprawnień, podpis	
Projektant:		Mirostaw Gudra Upr. nr 52/09/DOA	
DATA: WRZESIEŃ 2014	Skala: 1:50	Branża: Arch.-Bud.	Nr rysunku: 5
			STRONA