


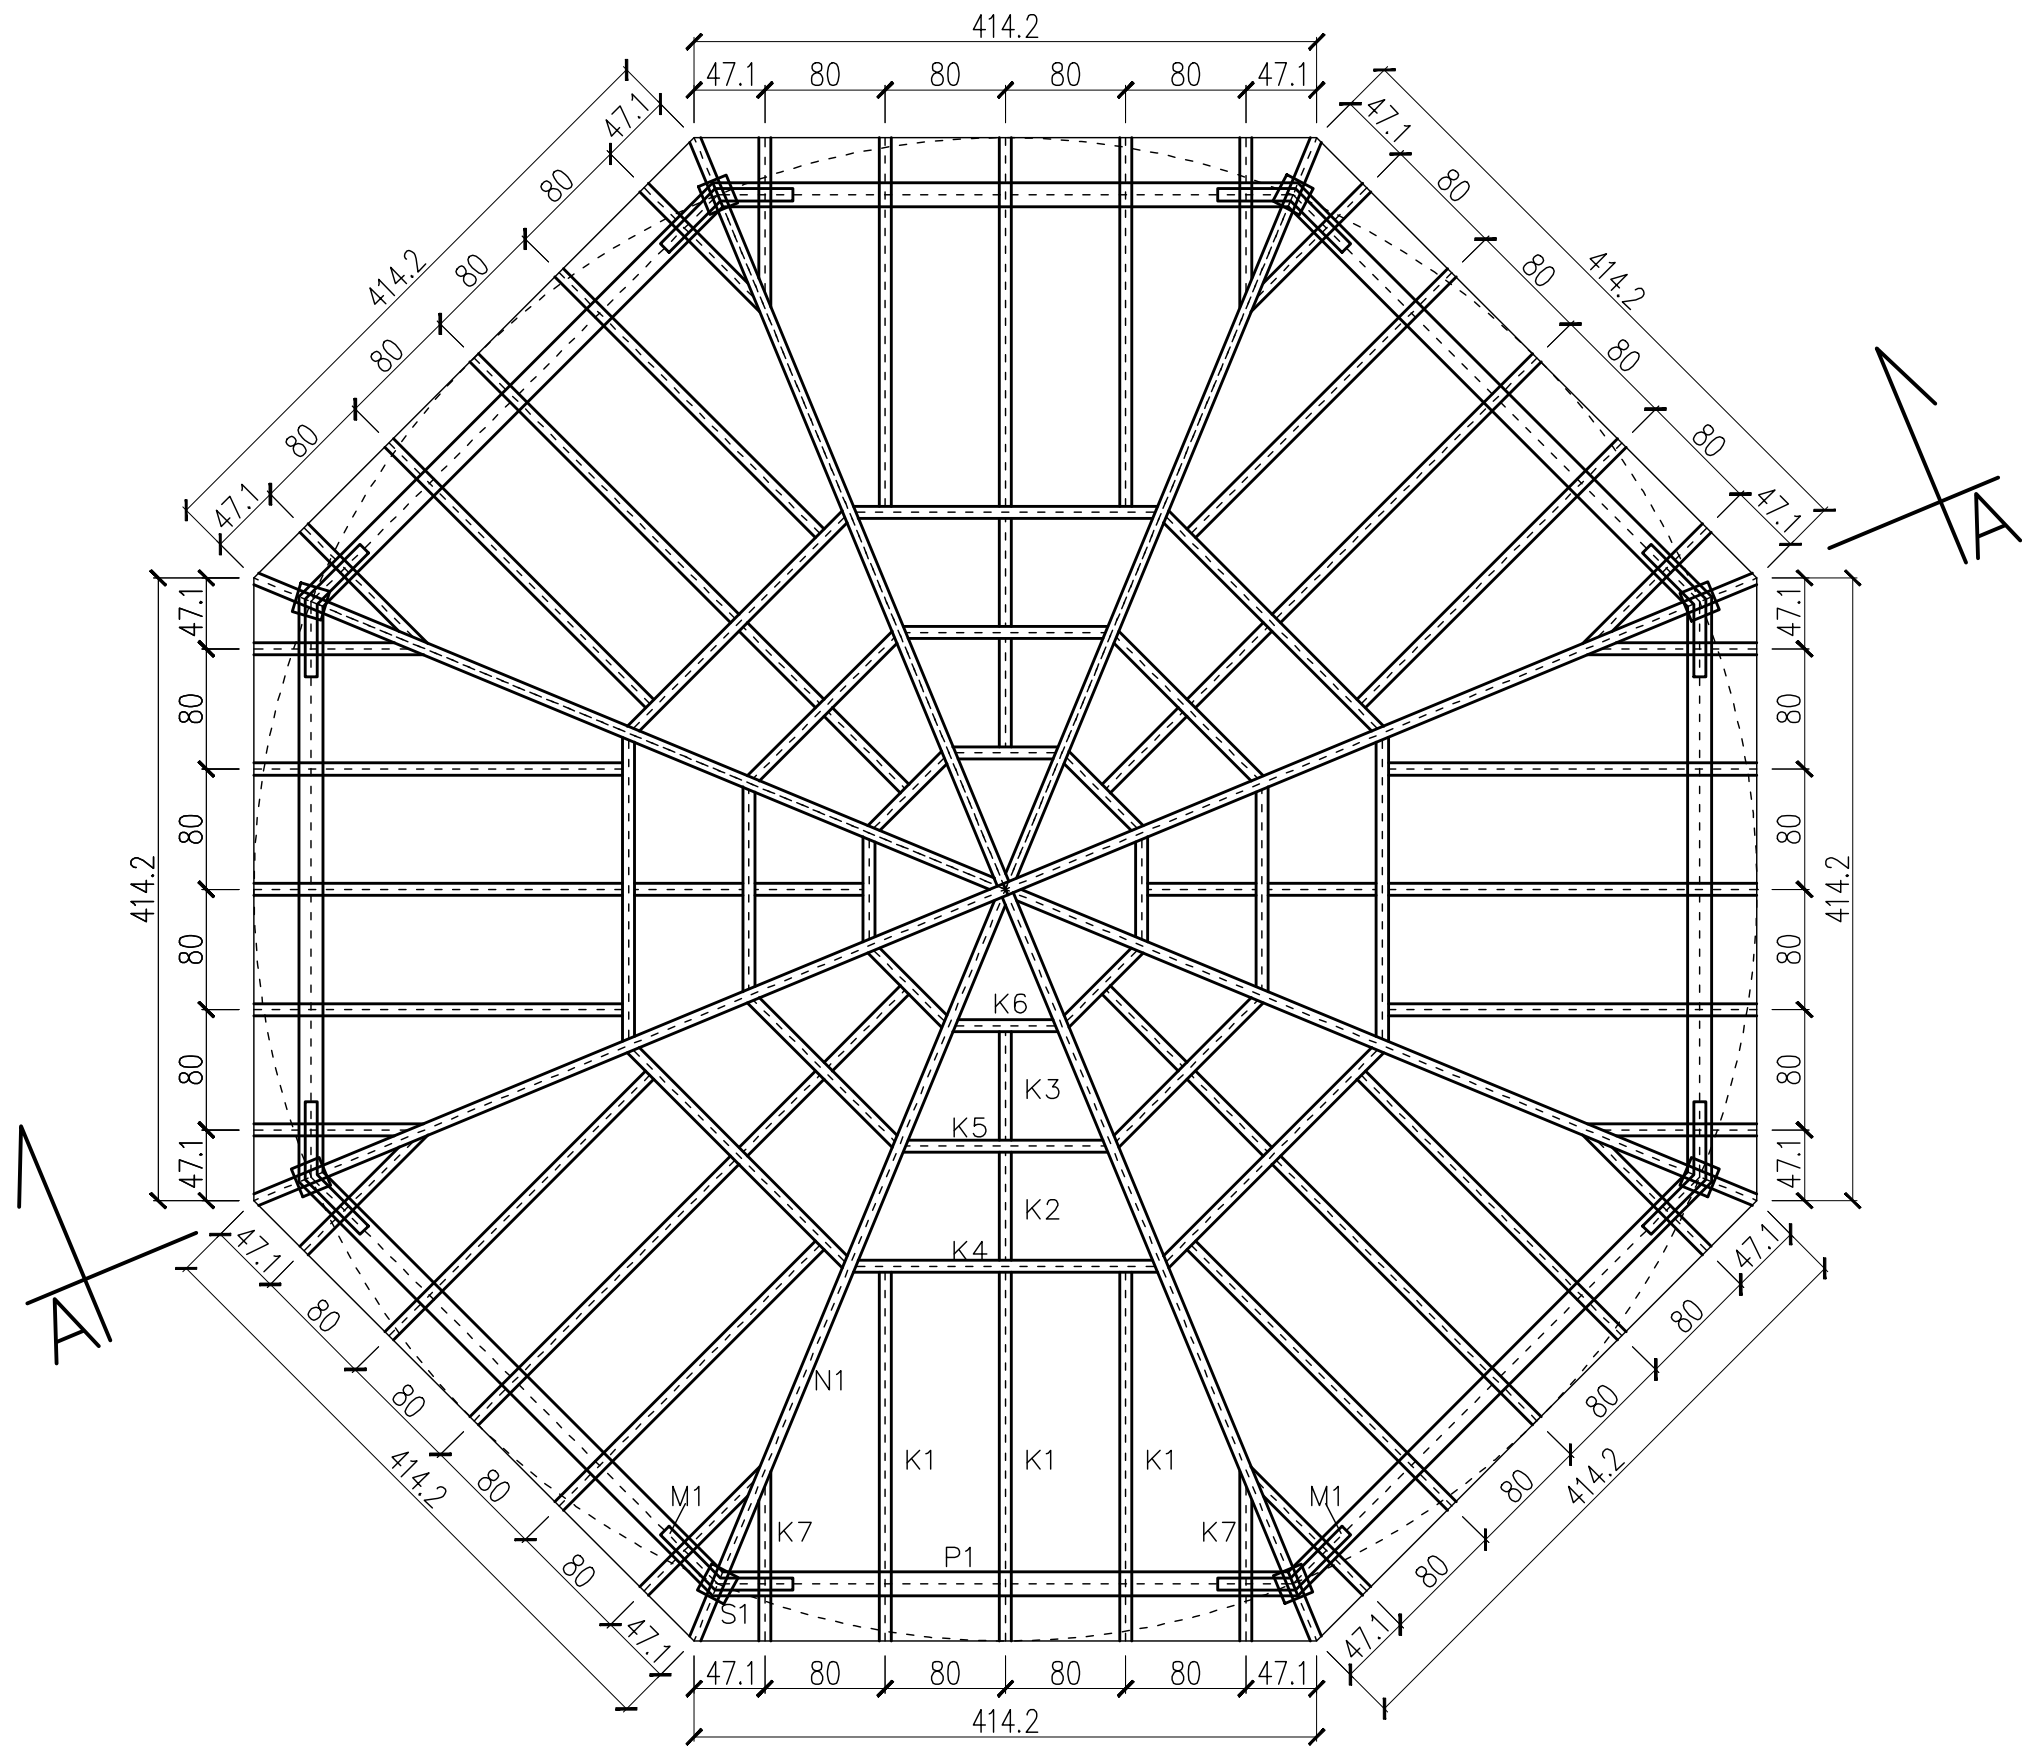

ZESTAWIENIE DREWNA SOSNOWEGO KL. C24						
NUMER ELEMENTU	NAZWA ELEMENTU	OZNACZENIE	PRZEKROJ	LICZBA SZTUK	DŁUGOŚĆ cm	KUBATURA m3
1	Krokiew	K1	18x8	24	254	0,88
2	Krokiew	K2	18x8	8	75	0,09
3	Krokiew	K3	18x8	8	75	0,09
4	Krokiew	K4	18x8	8	203	0,23
5	Krokiew	K5	18x8	8	136	0,16
6	Krokiew	K6	18x8	8	70	0,08
7	Krokiew	K7	18x8	16	117	0,27
8	PEŁTIEW	P1	18x18	8	382	1,00
9	SŁUP	S1	18x18	8	230	0,60
10	Krokiew nagonna	N1	20x10	8	590	0,94
11	Miecz	M1	12x8	16	75	0,11
RAZEM						4,45

DESKOWANIE 2,5 X 12 cm				2,07
------------------------	--	--	--	------

Do wykazu należy doliczyć ok. 3% naddatku na nierówności

- DREWNO SOSNOWE KLASY C24
- DREWNO PRZED WBUDOWANIEM ZABEZPIECZYĆ ŚRODKAMI OGNIOSCHRONNYMI TYPU FOBOS POPRZEC PIĘCIOKROTNE ZASTOSOWANIE WG ZALECEŃ PRODUCENTA
- DREWNO ZABEZPIECZYĆ PRZED DZIAŁANIEM WARUNKÓW ATMOSFERYCZNYCH NP. SADOLINE BASE –PODKŁAD I WARSTWY WIERZCHNIEJ – SADOLINE CLASSIC
- SŁUPY DREWNIANE WYSZLIFOWANE, BEZ OSTRYCH KRAWĘDZI

RZUT KONSTRUKCJI DACHU

Obiekt: Wiatra rekreacyjno-wypoczynkowa
Adres: Kępno dz. nr ewid. 1521/11
Inwestor: GMINA KĘPNO UL. Ratuszowa 1, 63-600 Kępno

Opracował: _____
Nr uprawnień, podpis

Projektant: _____
Mirosław Gudra
Upr. nr 52/09/DOIA

DATA: WRZESIEŃ 2014
Skala: 1:50
Branża: Arch.-Bud.
Nr rysunku: 3

STRONA