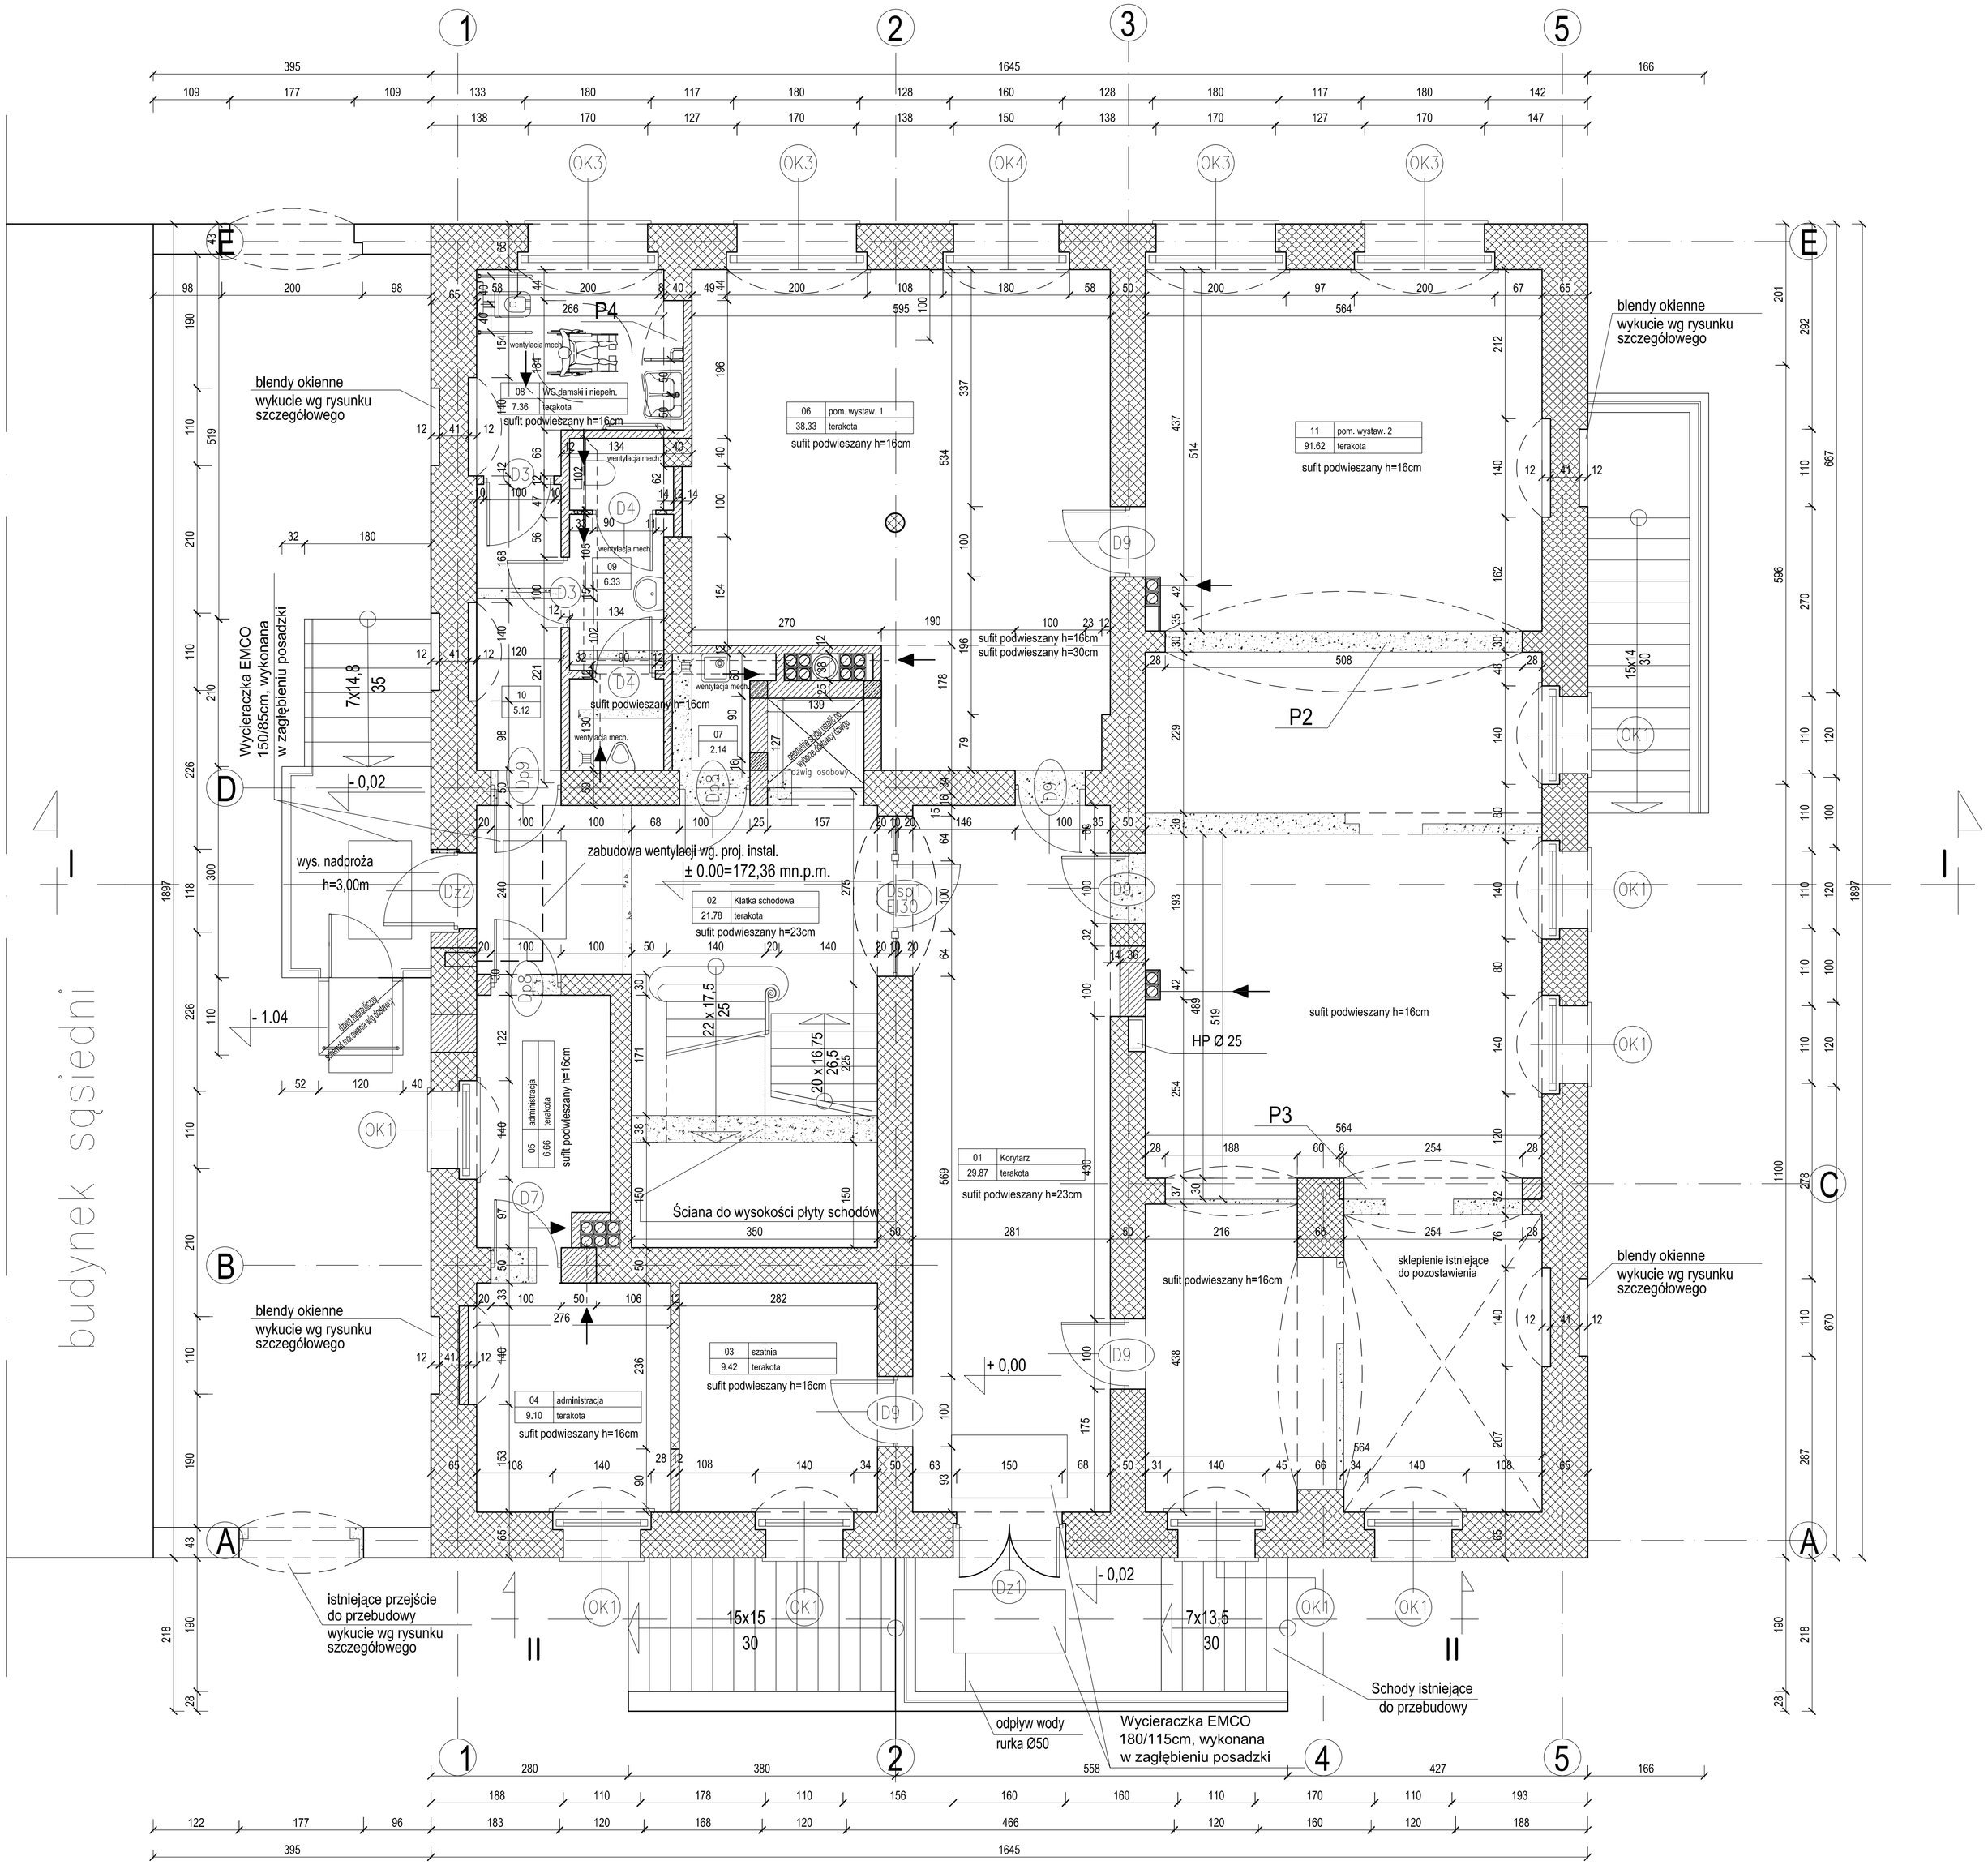

BILANS POWIERZCHNI

parter muzeum

NR POM.	NAZWA POMIESZCZENIA	RODZAJ POSADZKI	POW. PODŁOGI	POW. H>190cm
01	Korytarz	terakota	29.87	29.87
02	Klatka schodowa	terakota	21.78	21.78
03	szatnia	terakota	9.42	9.42
04	administracja	terakota	9.10	9.10
05	administracja	terakota	6.66	6.66
06	pom. wystaw. 1	terakota	38.33	38.33
07	pom. gospodarcze	terakota	2.14	2.14
08	W-c damski i niepełnos.	terakota	7.36	7.36
09	W-c męski	terakota	6.33	6.33
10	korytarz	terakota	5.12	5.12
11	pom. wystaw 2	terakota	91.62	91.62
	OGÓŁEM SUMA POWIERZCHNI		227.73	227.73

OZNACZENIA :

- Sciany do wyburzenia
- Sciany projektowane
- Sciany Istniejące
- Sciany projektowane
- Sciany kond. powyżej

1. WSZYSTKIE WYMIARY I RZĘDNE NALEŻY SPRAWDZIĆ NA BUDOWIE. NIEZGODNOŚCI NALEŻY UZGODNIĆ Z PROJEKTANTEM.
2. WSZYSTKIE CZĘŚCI INSTALACYJNE WYKONYWAĆ NA PODSTAWIE PROJEKTÓW BRANŻOWYCH.
3. ZAKAZ WPROWADZANIA JAKICHKOLWIEK ZMIAN, WSZELKIE ODSTĘPSTWA KAŻDORAZOWO KONSULTOWAĆ Z PROJEKTANTEM!
4. PROJEKTANT DOPUSZCZA ZMIANY W PROJEKCIE POD WARUNKAMI, ORAZ W ZAKRESIE UJĘTYM W ORBIE.
5. PROJEKT JEST CHRONIONY PRAWEM AUTORSKIM.
6. PROJEKT BUDOWLANY NIE JEST PODSTAWĄ DO WYKONANIA OBIEKTU A JEDYNIE STANOWI DOKUMENT NALEŻY NA CELU UZYSKANIE POZWOLENIA NA BUDOWĘ.
7. DOKUMENTACJĘ NALEŻY ROZPATRYWAĆ CAŁOŚCIOWO.

INWESTYCJA: REMONT I ADAPTACJA BUDYNKU BYŁEGO MAGISTRATU W KĘPNIE NA SIEDZIBĘ MUZEUM ZIEMI KĘPIŃSKIEJ IM. T.P.POTWOROWSKIEGO
ADRES BUDOWY: RYNEK, UL.RATUSZOWA 2, 63-600 KĘPNO
INWESTOR : GMINA KĘPNO

SKALA: 1:50
DATA: LIPIEC 2008
STRONA: RYS. NR:

RZUT PRZYZIEMIA – projekt

Funkcja	Imię i nazwisko	Numer uprawnień	Podpis
projektant arch/konstr	mgr inż. arch. Wojciech Bydorski	107/92/UW.	
sprawdz. arch.	mgr inż. arch. Joanna Gagała	24/03/DOBA	
sprawdz. konstrukcja	mgr inż. Janusz Mazurowski	178/02/DUW	
opracował	mgr inż. arch Iwona Jerczyńska-Wyżga		
opracował	mgr inż. arch Dominika Biniosek		