


Wyrys z mapy sytuacyjno-wysokościowej

Skala 1:500

LEGENDA:

- nawierzchnia chodnika z betonowej kostki brukowej gr. 8 cm
- nawierzchnia zjazdów z betonowej kostki brukowej gr. 8 cm w kolorze grafitowym
- istniejąca nawierzchnia chodnika wyłączona z robót
- krawężnik betonowy 20x30x100 cm
- obrzeże betonowe 8x30x100 cm

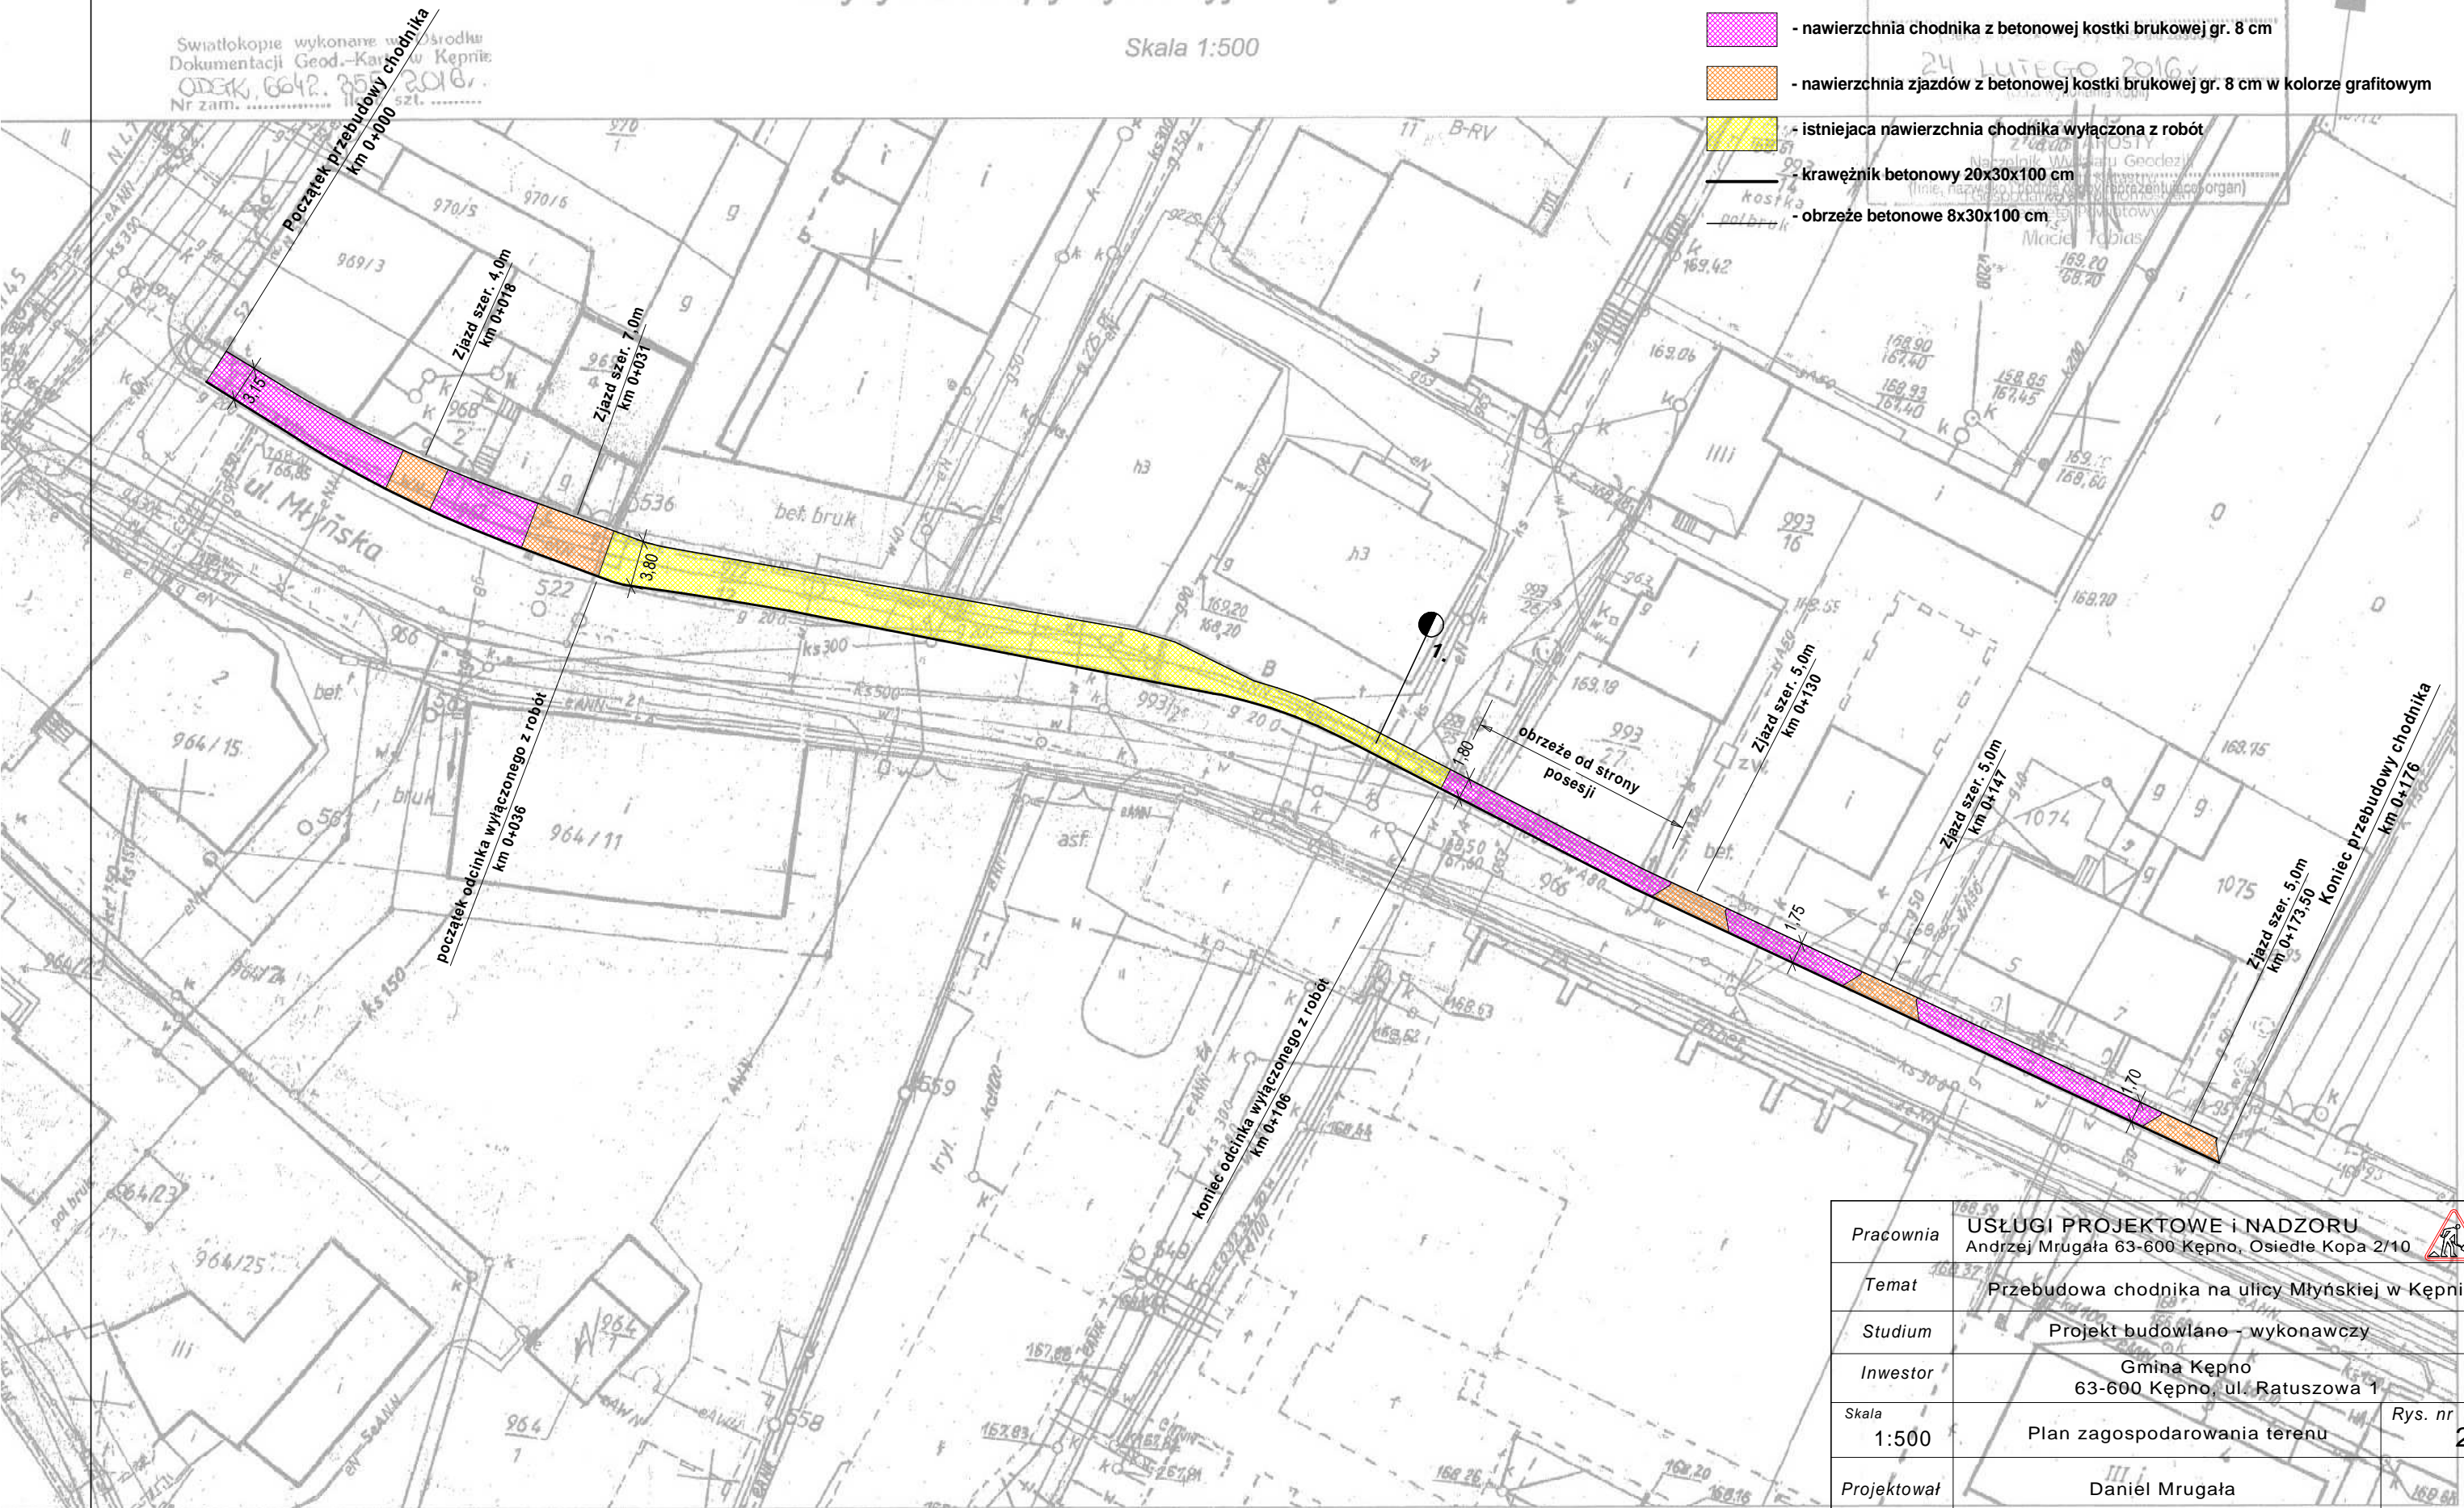

Pracownia	USŁUGI PROJEKTOWE i NADZORU Andrzej Mrugała 63-600 Kępno, Osiedle Kopa 2/10	
Temat	Przebudowa chodnika na ulicy Młyńskiej w Kępnie	
Studium	Projekt budowlano - wykonawczy	
Inwestor	Gmina Kępno 63-600 Kępno, ul. Ratuszowa 1	
Skala	1:500	Rys. nr 2
Projektował	Daniel Mrugała	