



PRZEKROJE NORMALNE
CHODNIK

Km 0+000 - 0+460,60

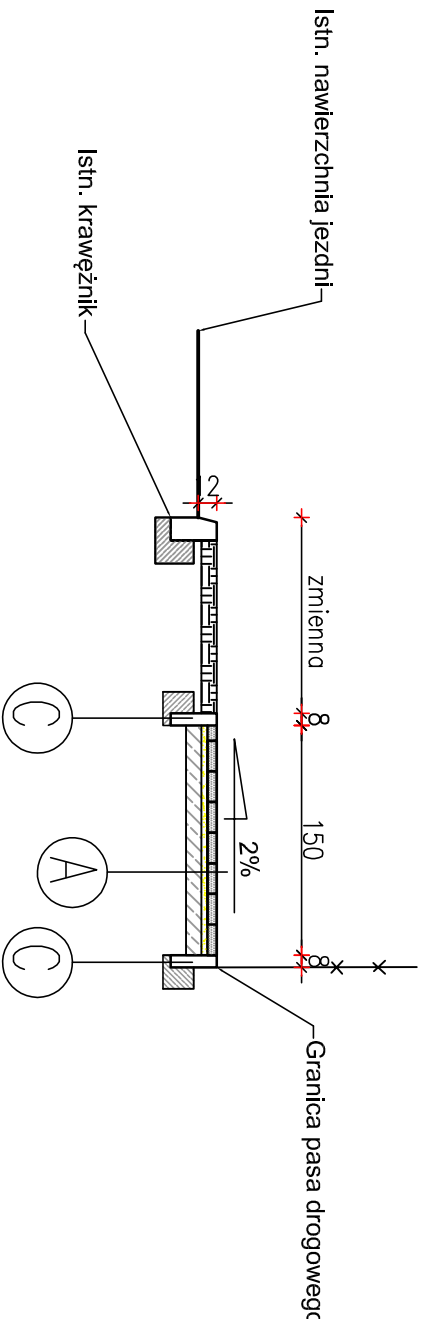

ZJAZD

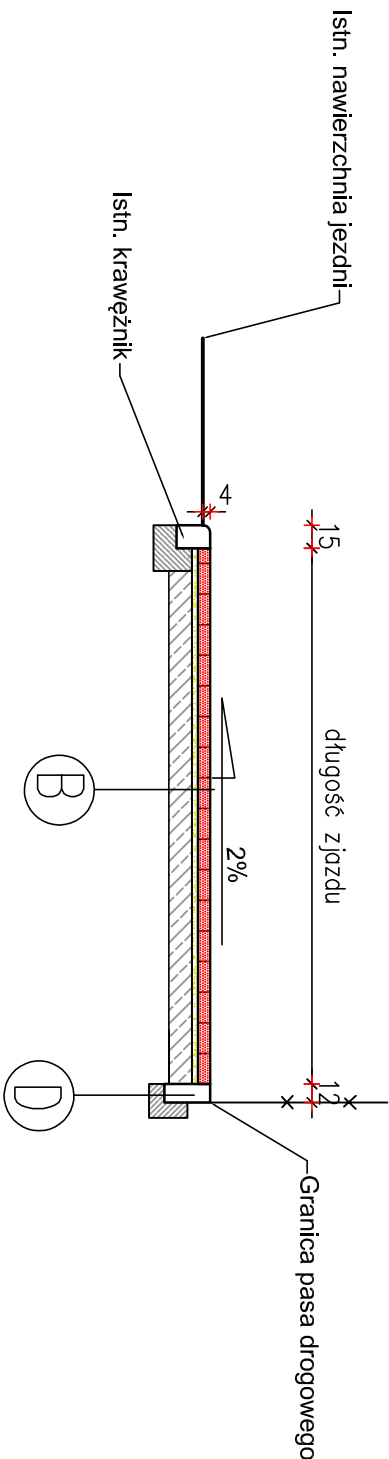

A

Kosłka brukowa betonowa gr. 6cm
Podsyypka cem.-piask. 1:4 gr. 4cm
Warstwa gr. 10cm z chudego betonu 9MPa
Istniejące podłoże gruntowe

B

Kosłka brukowa betonowa gr. 8cm
Podsyypka cem.-piask. 1:4 gr. 4cm
Warstwa gr. 15cm z chudego betonu 9MPa
Istniejące podłoże gruntowe

C

OBRZEŻE BETONOWE 8X30X100CM
PODSYPKA CEM.-PIASK. GR. 4CM
ŁAWA Z BETONU C12/15 GR. 5CM Z OPOREM

D

OPORNIK BETONOWY 12X30X100CM
PODSYPKA CEM.-PIASK. GR. 4CM
ŁAWA Z BETONU C12/15 GR. 10CM Z OPOREM

BOI BIS

Biurow Obsługi Inwestycji BIS
Marek Kozioł
ul. Chopina 29 63-600 Kepno
tel.: +48 602 320 549

| | |
|--------------------------|--|
| INWESTOR: | Gmina Kępno ul. Ratuszowa 1 63-600 Kępno |
| PROJEKT: Ekskuzja: | Handlin dz. nr 1123 i 1124. Budowa chodnika na ul. Kusocińskiego w Handlinie. |
| NAZWA PRZELIMINARZU | Przekroje normalne i szczegóły konstrukcyjne |
| PROJEKTOWAŁ: mgr inż. | Marek Kozioł |
| OPRACOWAŁ: mgr inż. | Marek Kozioł |
| SPRAWDZIŁ: mgr inż. | Marek Kozioł |
| Adres: | |
| Skala: | 1:50 |
| Indeks projektu: | |
| Numer rysa: | 3 |
| luty 2016r. | |