PRZEKRÓJ PODŁUŻNY

skala 1:500

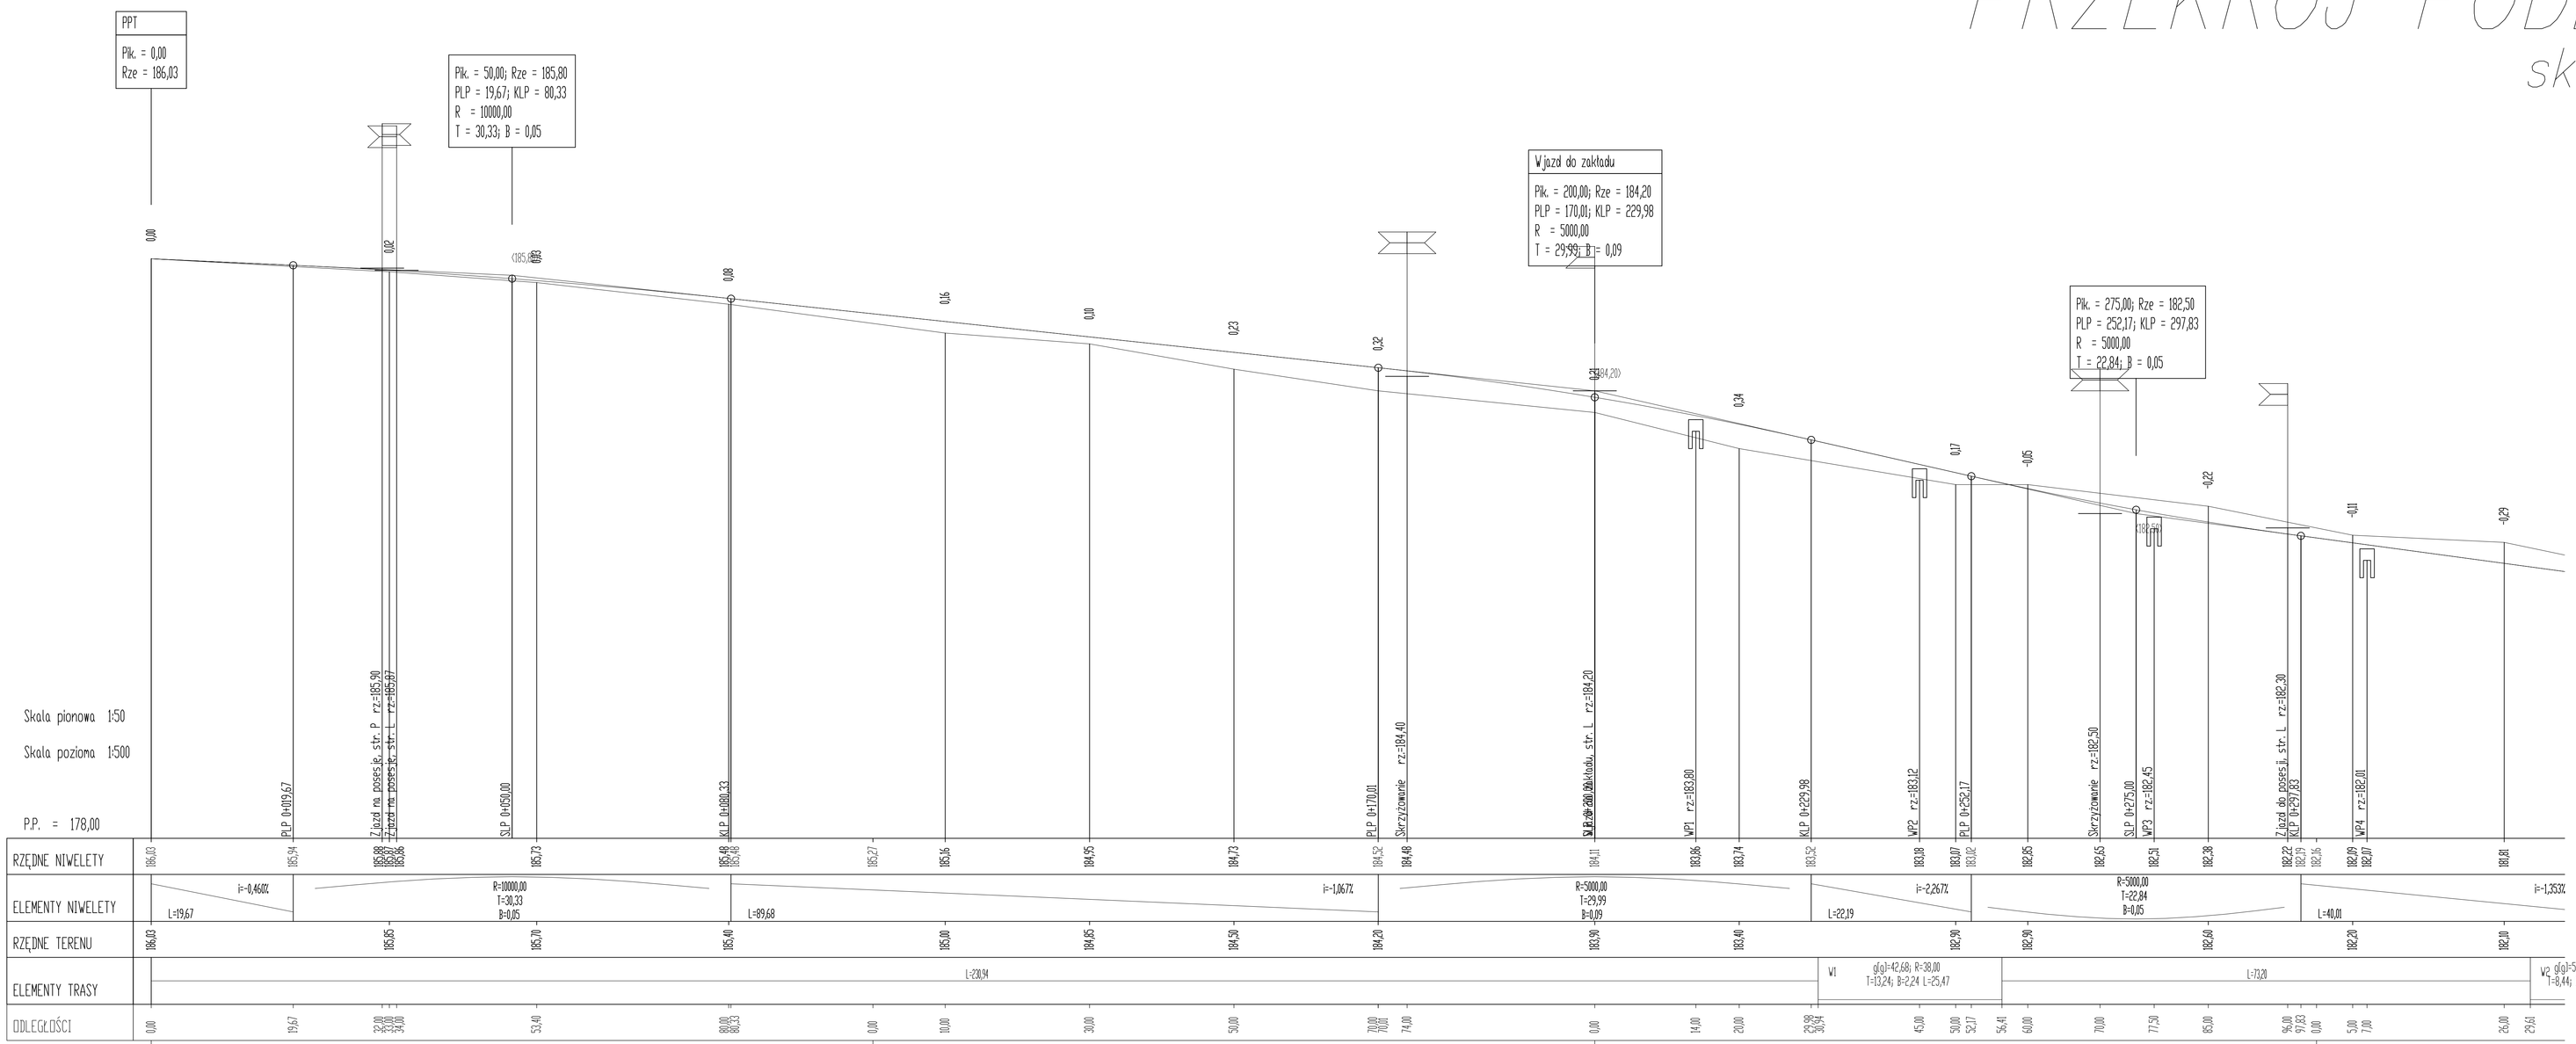

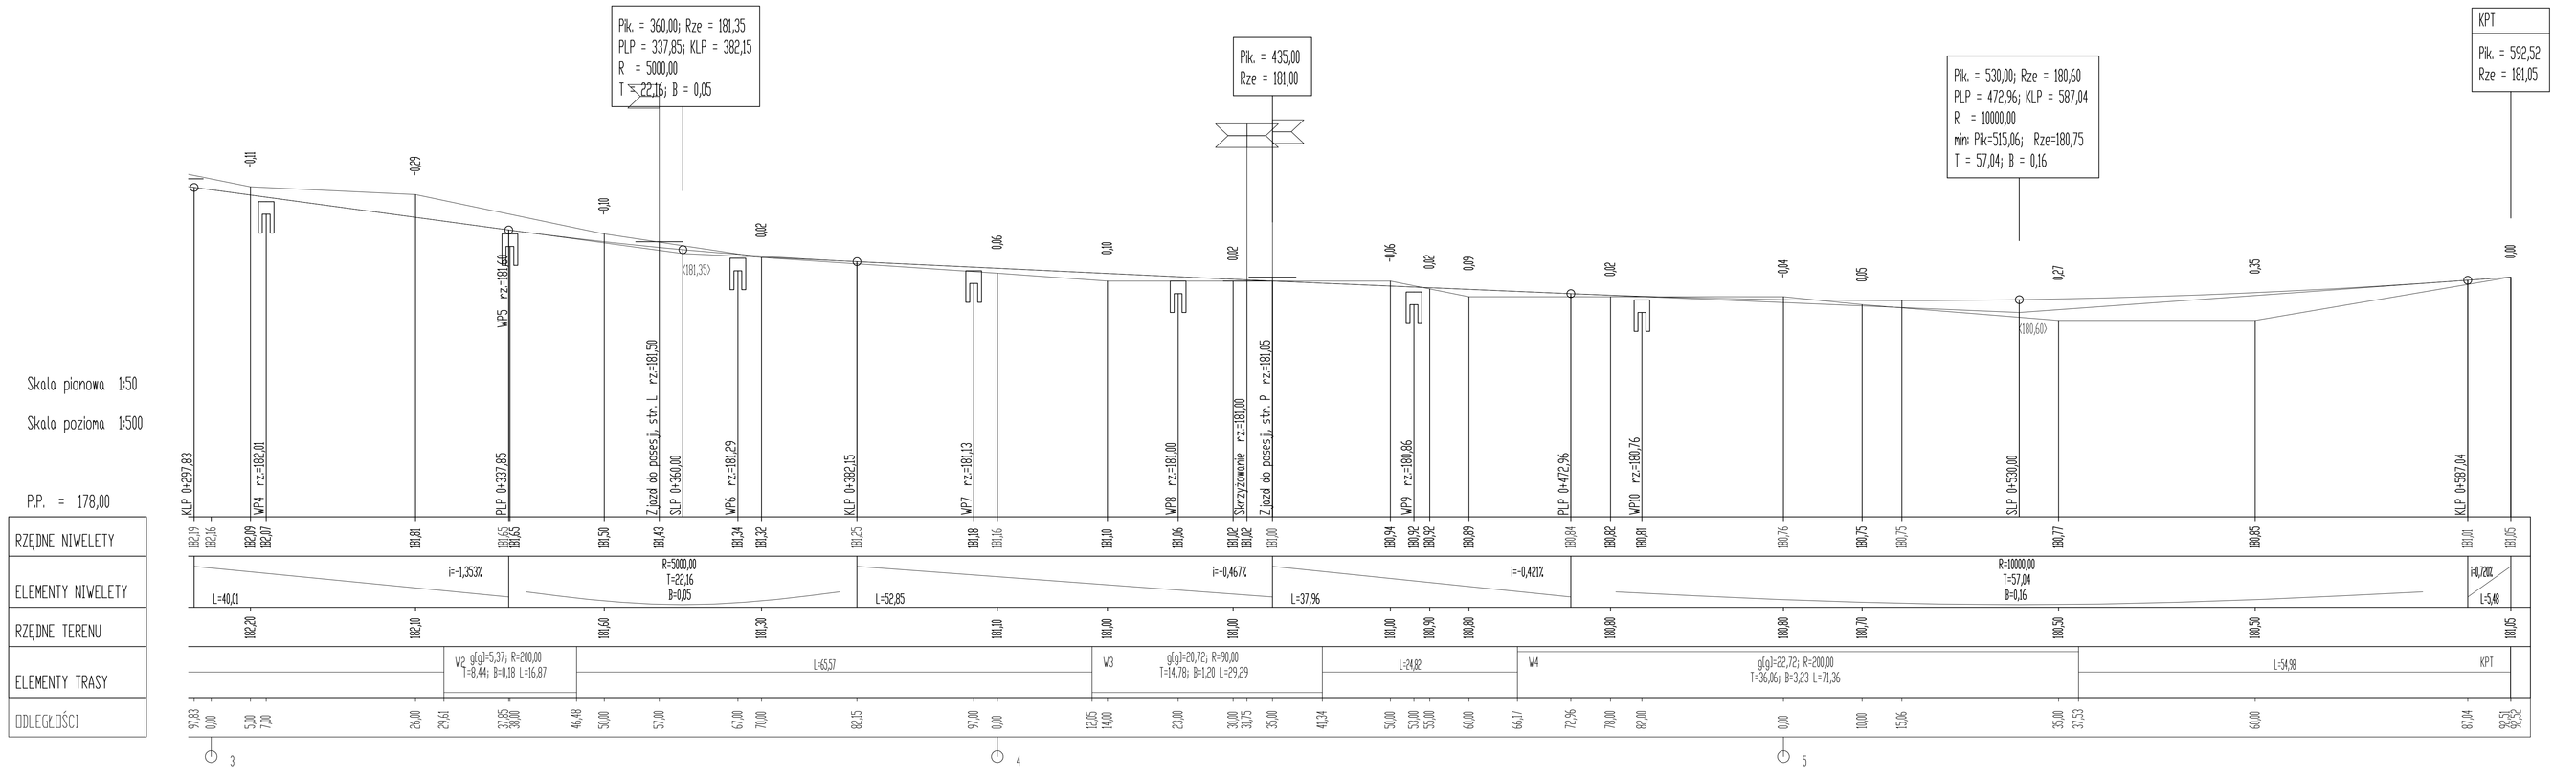

Projekt budowlano-wykonawczy

Obiekt: DROGA GMINNA
Inwestor: GMINA KĘPNO
Adres: Myjomice, dz. nr 351/2; 348/1; 348/2
obręb ewid. 300803_5 Kępno, obręb 0014Osiniec-Myjomice

przekrój podłużny

PROJEKT BUDOWLANO – WYKONAWCZY PRZEBUDOWY DROGI GMINNEJ

Projektował: mgr inż. Robert Florczak
Nr upr. 93/02/OOW
Sprawdził: Data opracow.: Podpis: Skala/Fo.
Dnipowo
SKALA 1:500
DATA 16.07.2016 RYSUNEK NR: STRONA