


Skala 1:500

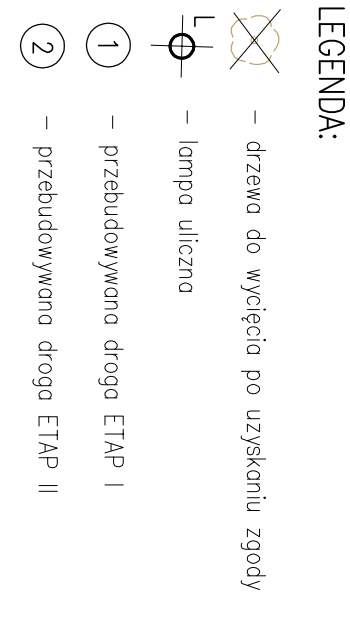

Projekt budowlano-wykonawczy