


Pracownia	USŁUGI PROJEKTOWE i NADZORU Andrzej Mrugała 63-600 Kępno, Osiedle Kopa 2/10	
Temat	Budowa drogi gminnej nr G859642 oraz G859652 w miejscowości Olszowa - dojazd do ZZO OLSZOWA	
Studium	Projekt stałej organizacji ruchu	
Inwestor	Gmina Kępno 63-600 Kępno ul. Ratuszowa 1	
Skala 1:25000	Plan orientacyjny	Rys. nr 1
Projektował	Daniel Mrugała	

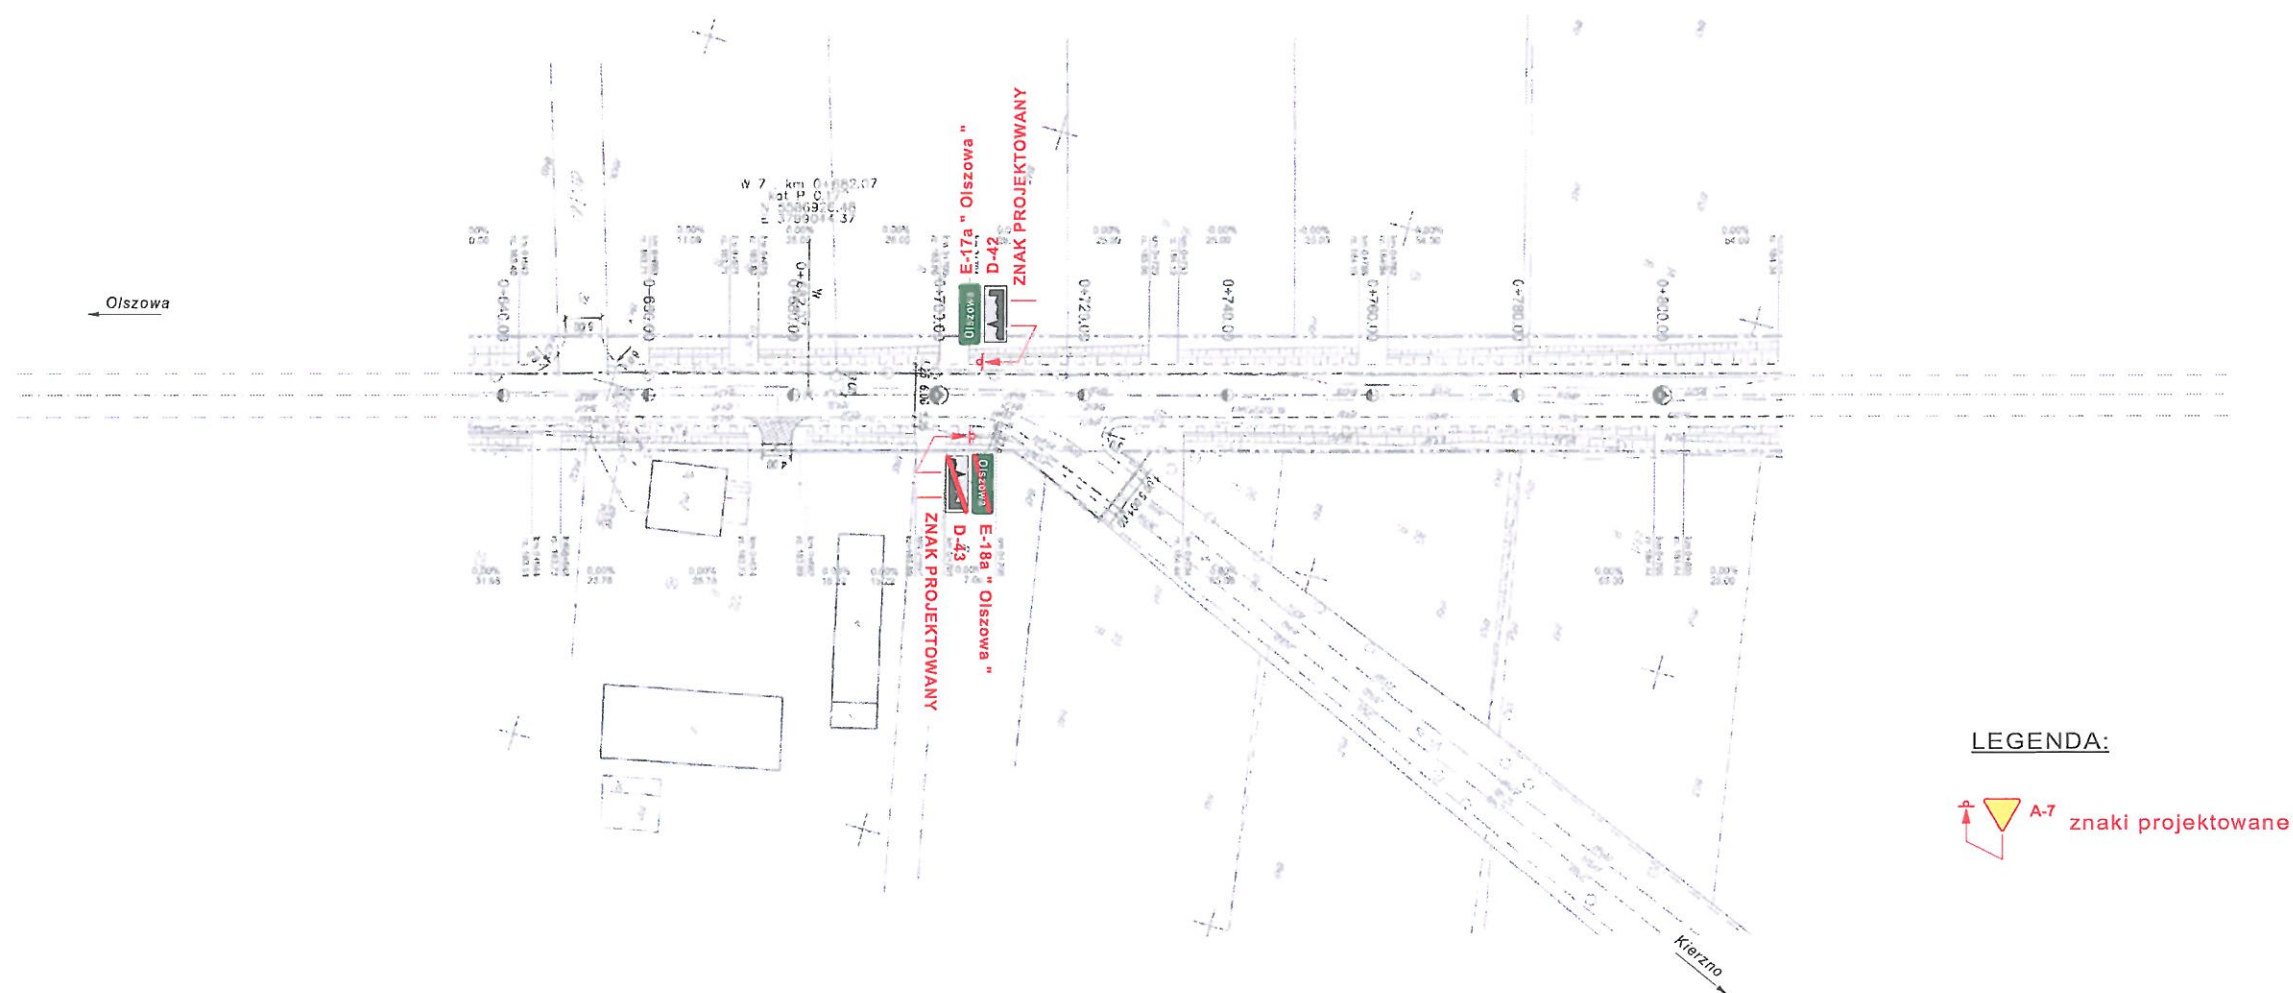

LEGENDA:

 A-7 znaki projektowane

Pracownia	USŁUGI PROJEKTOWE I NADZORU Andrzej Mrugała 63-600 Kępno, Osiedle Kopa 2/10 	
Temat	Budowa drogi gminnej nr G859642 oraz G859652 w miejscowości Olszowa - dojazd do ZZO OLSZOWA	
Studium	Projekt stałej organizacji ruchu	
Inwestor	Gmina Kępno 63-600 Kępno ul. Ratuszowa 1	
Skala 1:1000	Plan sytuacyjny projektowanego oznakowania	Rys. nr 2
Projektował	Daniel Mrugała	