

- przyłącze kanalizacyjne.


- PROJEKT ZAGOSPODAROWANIA DZIAŁKI**
- |      |                       |                |
|------|-----------------------|----------------|
| Nr 1 | budynek strażnicy OSP | - istniejący   |
| Nr 2 | rozbudowa I etap      | - projektowany |
| Nr 3 | rozbudowa II etap     | - projektowany |
| Nr 4 | wjazd na posesję      | - istniejący   |
| Nr 5 | miejsca postojowe     | - projektowane |
| Nr 6 | miejsce rekreacji     | - projektowane |
| Nr 7 | zasek na kubły        | - projektowany |

# MAPA DO CELÓW PROJEKTOWYCH

|   |                        |                                             |                                                                                  |
|---|------------------------|---------------------------------------------|----------------------------------------------------------------------------------|
| Oznaczenie kancelaryjne zgłosz. pracy geodezyjnej   |                        | KERG: 2051-53/2013                          |                                                                                  |
| Miejscowość, numer działki   |                        | Ostrówiec-Myjomice, dz. 136, pow.: 0.3100ha |                                                                                  |
| Jednostka ewidencyjna   | identyfikator          | 300803.5                                    |                                                                                  |
|   | nazwa                  | Kępno (W)                                   |                                                                                  |
| Obręb ewidencyjny   | identyfikator          | 0014                                        |                                                                                  |
|   | nazwa                  | Ostrówiec-Myjomice                          |                                                                                  |
| Skala mapy   |                        | 1:500                                       |                                                                                  |
| Nazwa układu   | prostokątnych płaskich | 1965.4                                      |                                                                                  |
|   | współrzędnych          | wysokości                                   | KRONSTAD 86                                                                      |
| Oznaczenie i informacje o służebnościach gruntowych mających wpływ na zagospodarowanie gruntów, zlokalizowanych w granicach projektowanej inwestycji   |                        |                                             | BRAK                                                                             |
| Oznaczenie i symbol konturu użytku gruntowego, który nie jest ujawniony w bazie danych ewidencji gruntów i budynków   |                        |                                             | <input type="checkbox"/><br><input type="checkbox"/><br><input type="checkbox"/> |
| właściciel: MIASTO i GMINA KĘPNO<br>trwały zarządcy: OCHOTNICZA STRAŻ POŻARNA   |                        |                                             | Kępno, dn. 06.03.2013r.                                                          |
|   |                        |                                             |                                                                                  |
| Oznaczenie granic obszaru, który był przedmiotem aktualizacji   |                        |                                             |                                                                                  |
| Godło mapy   |                        |                                             | 454.141.042,                                                                     |
| UWAGA: Nie wyklucza się istnienia w terenie innych przewodów, o których brak informacji wynika z zaszczości historycznych lub niedopełnienia przepisów zgłoszenia do inwentaryzacji (Ustawa: Prawo geodezyjne i kartograficzne - z 17.05.1989 r. j.t. Dz.U. z 2010 Nr 193 poz. 1287) |                        |                                             |                                                                                  |

**GEO-PROJEKT**  
POMIARY GEODEZYJNE I KARTOGRAFIA  
**Piotr Domagała**  
ul. Wrocławska 3/3, 63-600 Kępno  
tel. 508266180, tel./fax 627820058  
NIP 619-153-58-95 REGON 250725809

**GEODETA UPRAWNIENY**  
Świad. Głównego Geodety Kraju 25128  
Piotr Domagała  
tel. 508266180, tel./fax 627820058

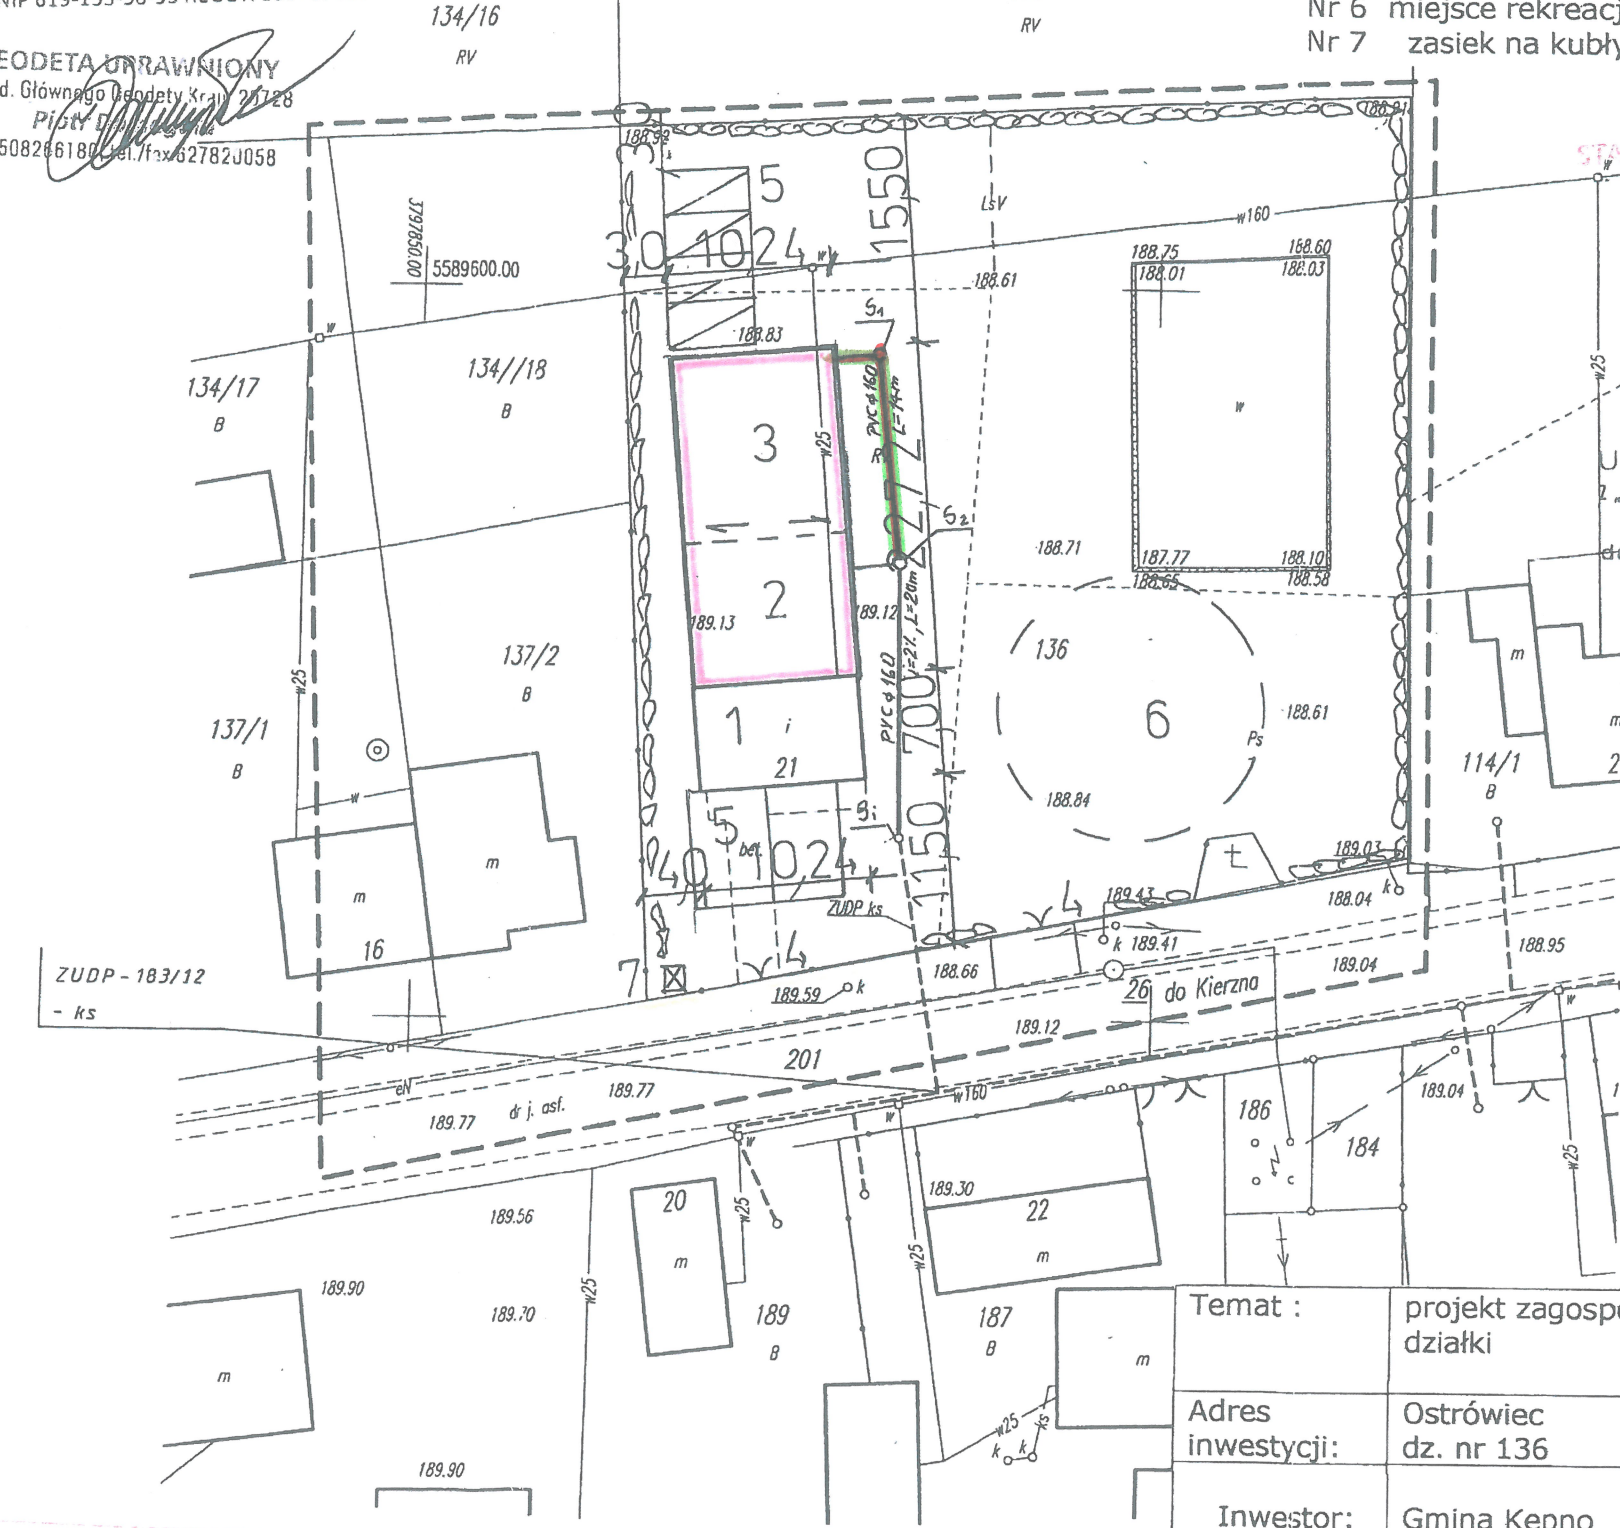

**STAROSTWO POWIATOWE W KĘPNIE**  
ul. Kościuszki 5  
63-600 Kępno  
tel. 52 782-89-00  
f. 52 782-89-01

**UZGODNIONO:**  
z „WODOCIĄGAMI KĘPIŃSKIMI” Sp. z o.o.  
w Kępnie  
data: 21.11.2013  
z uwagami bez uwag

**PROKURANT**  
Krzysztof Kampa

**mgr inż. Radosław Maciejewski**  
ul. ...  
tel. ...  
e-mail: ...

Mapa niniejsza może służyć do celów projektowych

**STAROSTWO POWIATOWE W KĘPNIE**  
WYDZ. GEOD. KART., KATASTRU I GOSP. NIERUCH.  
POW. OŚRODEK DOKUMENT. GEOD. I KART  
W obszarze oznaczonym linią  
dokonano aktualizacji treści mapy zasadniczej.  
Dokumenty z pomiaru uzupełnia, tj. go przyjęto  
do zarchiwizowania powiatow. do w dniu 14.03.2013  
Niniejszym upoważniam do celów projektowych.  
Proszę o uwzględnienie w projekcie budowlanym  
i ewentualnie w pozwoleniu na budowę  
wymagań wynikających z powyższego  
upoważnienia do wykonywania prac geodezyjnych  
Kępno, dn. 14.03.2013

2 up. **STAROSTA**  
**Sabina Czeredrecka**  
INSPEKTOR

23.11.13  
15.3/13

|                   |                                                   |                            |
|-------------------|---------------------------------------------------|----------------------------|
| Temat :           | projekt zagospodarowania działki                  | MKD Grygier Dawid          |
| Adres inwestycji: | Ostrówiec dz. nr 136                              | Data: 10/2013 Skala: 1:500 |
| Inwestor:         | Gmina Kępno ul. Ratuszowa 1                       | Ostrówiec 21 63-600 Kępno  |
| Autor konstrukcji | proj. Krzysztof Janikowski upr.bud. BN-10.9/29/79 |                            |
| Autor architekt.  | inż. Kazimierz Ratajczak nr.ew. 2452/60           |                            |