



od km 0+069 do km 0+098

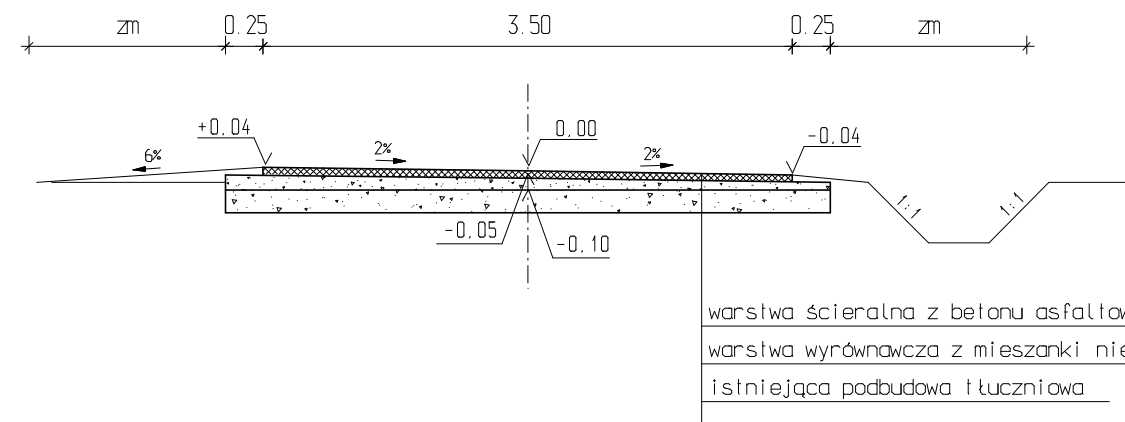

od km 0+000 do km 0+050

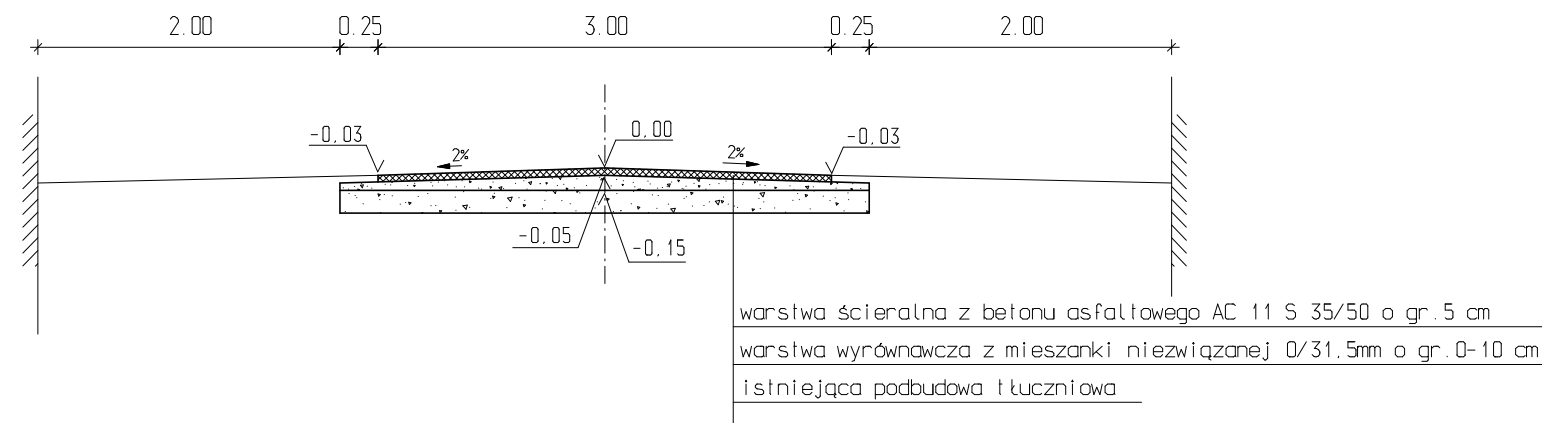

Pracownia	USŁUGI PROJEKTOWE i NADZORU Andrzej Mrugała 63-600 Kępno, Osiedle Kopa 2/10	
Temat	Przebudowa drogi gminnej nr 859767P w miejscowości Świba	
Studium	Projekt budowlano-wykonawczy	
Inwestor	Gmina Kępno 63-600 Kępno, ul. Ratuszowa 1	
Skala 1:50	Przekroje normalne	Rys. nr 3.2
Projektował	Daniel Mrugała	