



od km 0+000 do km 0+050

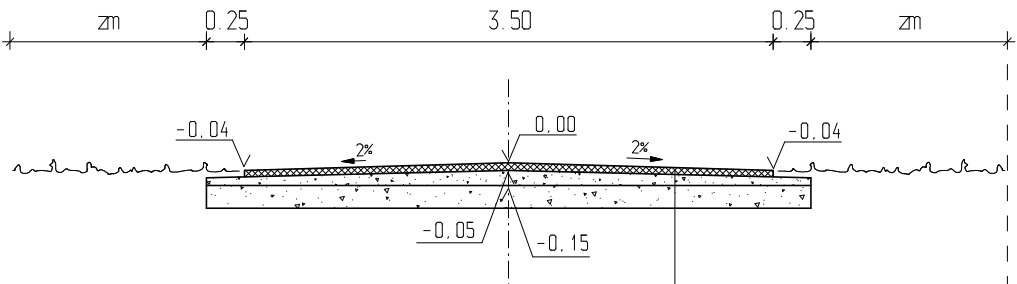

warstwa ścieralna z betonu asfaltowego AC 11 S 35/50 o gr. 5 cm
warstwa wyrównawcza z mieszanki niezwiązanej 0/31,5mm o gr. 0-10 cm
istniejąca podbudowa tłuczniowa

od km 0+050 do km 0+069

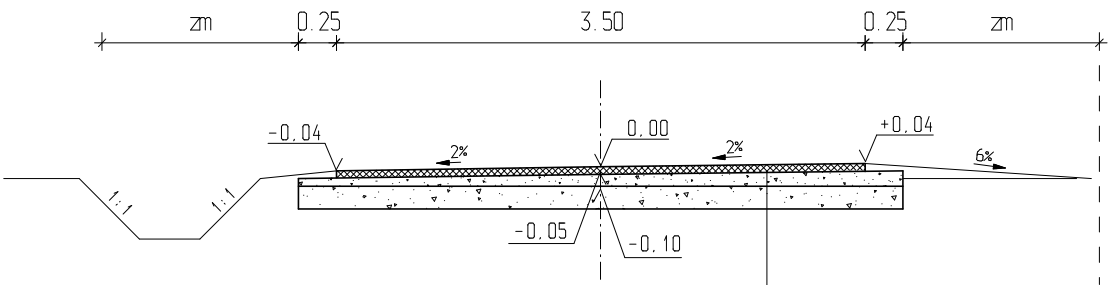

warstwa ścieralna z betonu asfaltowego AC 11 S 35/50 o gr. 5 cm
warstwa wyrównawcza z mieszanki niezwiązanej 0/31,5mm o gr. 0-10 cm
istniejąca podbudowa tłuczniowa

Pracownia	USŁUGI PROJEKTOWE i NADZORU Andrzej Mrugała 63-600 Kępno, Osiedle Kopa 2/10	
Temat	Przebudowa drogi gminnej nr 859767P w miejscowości Świba	
Stadium	Projekt budowlano-wykonawczy	
Inwestor	Gmina Kępno 63-600 Kępno, ul. Ratuszowa 1	
Skala 1:50	Przekroje normalne	Rys. nr 3.1
Projektował	Daniel Mrugała	