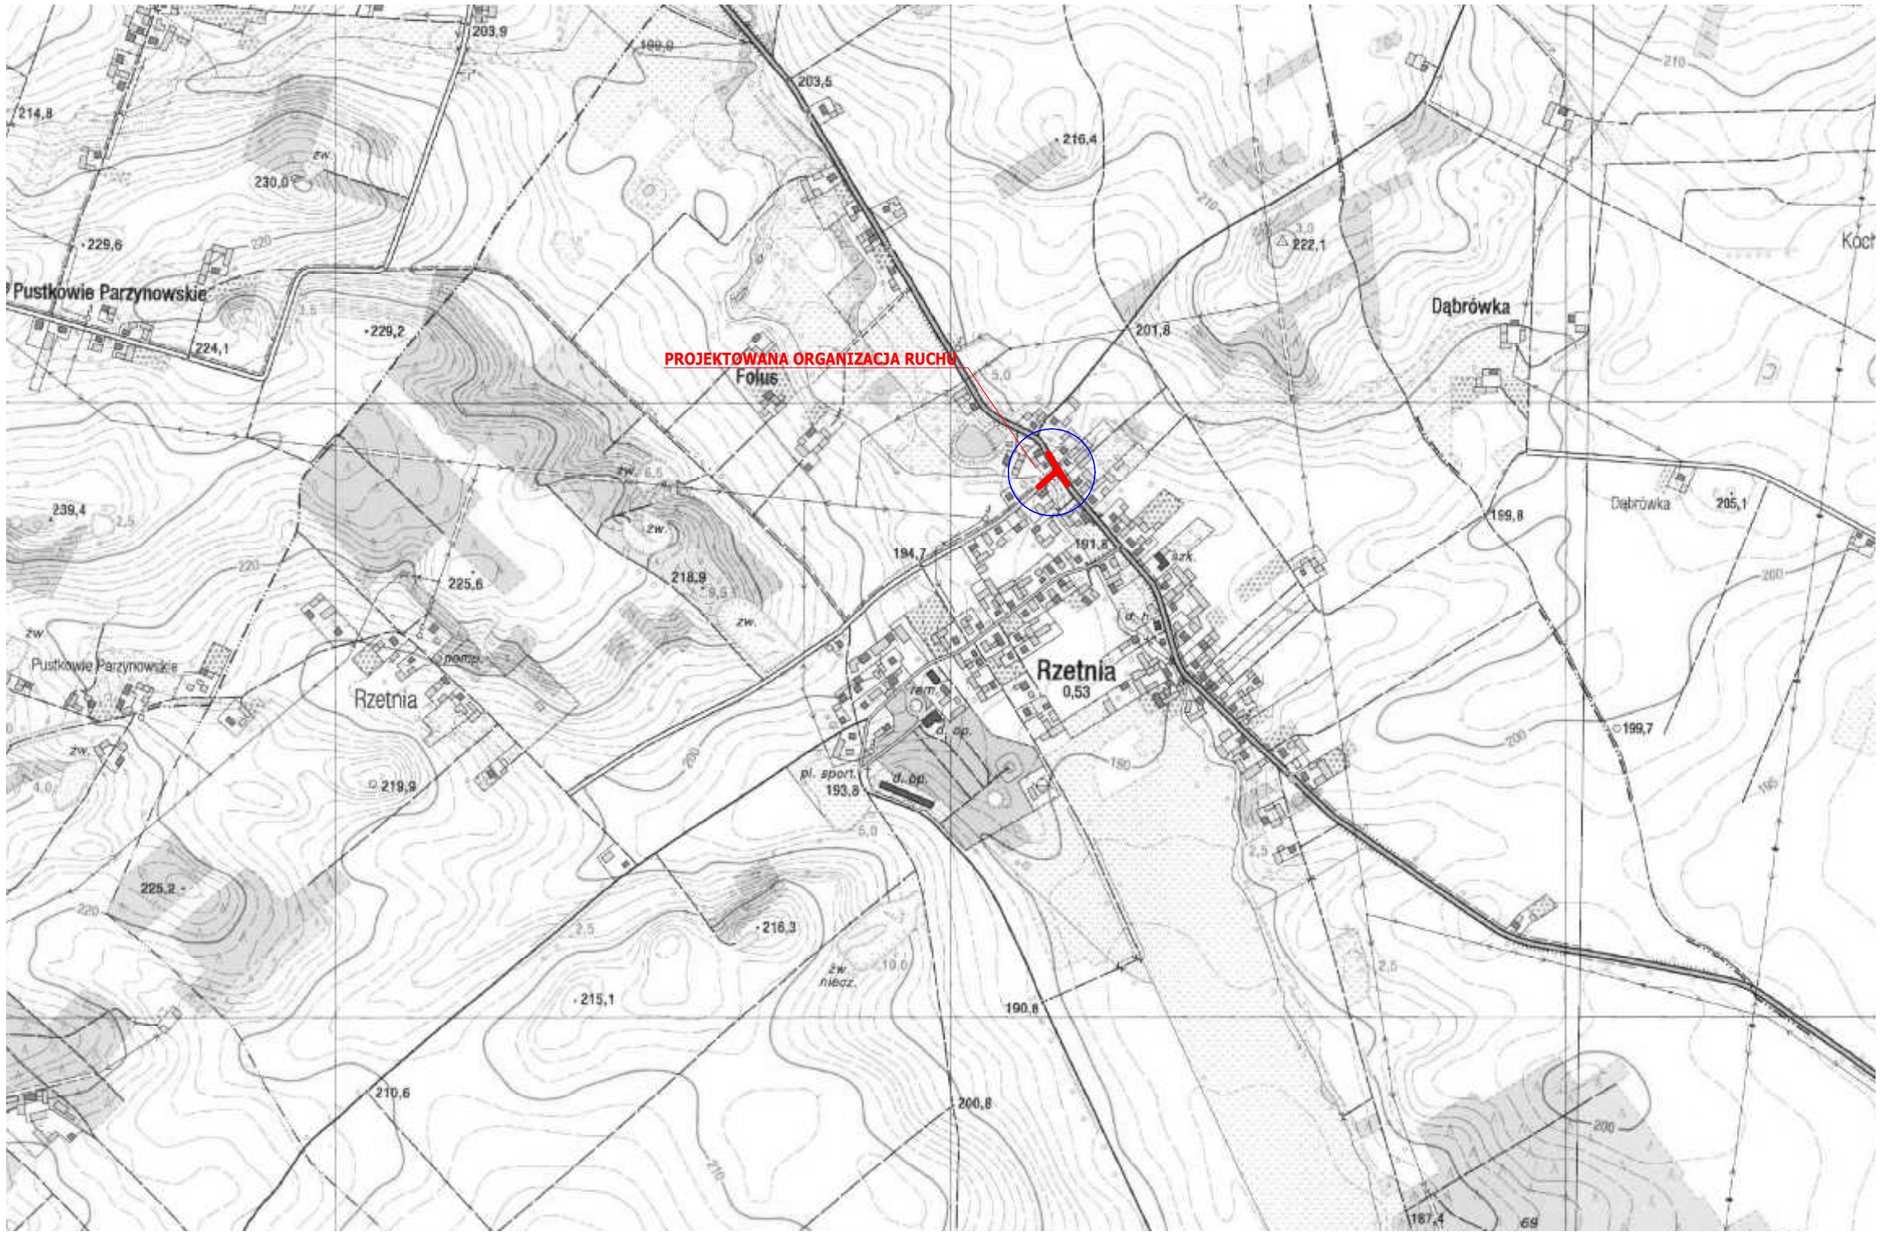

Pracownia	USŁUGI PROJEKTOWE i NADZORU Andrzej Mrugała 63-600 Kępno, Osiedle Kopa 2/10	
Temat	Przebudowa drogi gminnej nr 859699P i 85970P w Rzetni	
Studium	Projekt stałej organizacji ruchu	
Inwestor	Gmina Kępno 63-600 Kępno, Ratuszowa 1	
Skala 1:10000	Plan orientacyjny	*Rys. nr* 1
Projektował	Daniel Mrugała	