



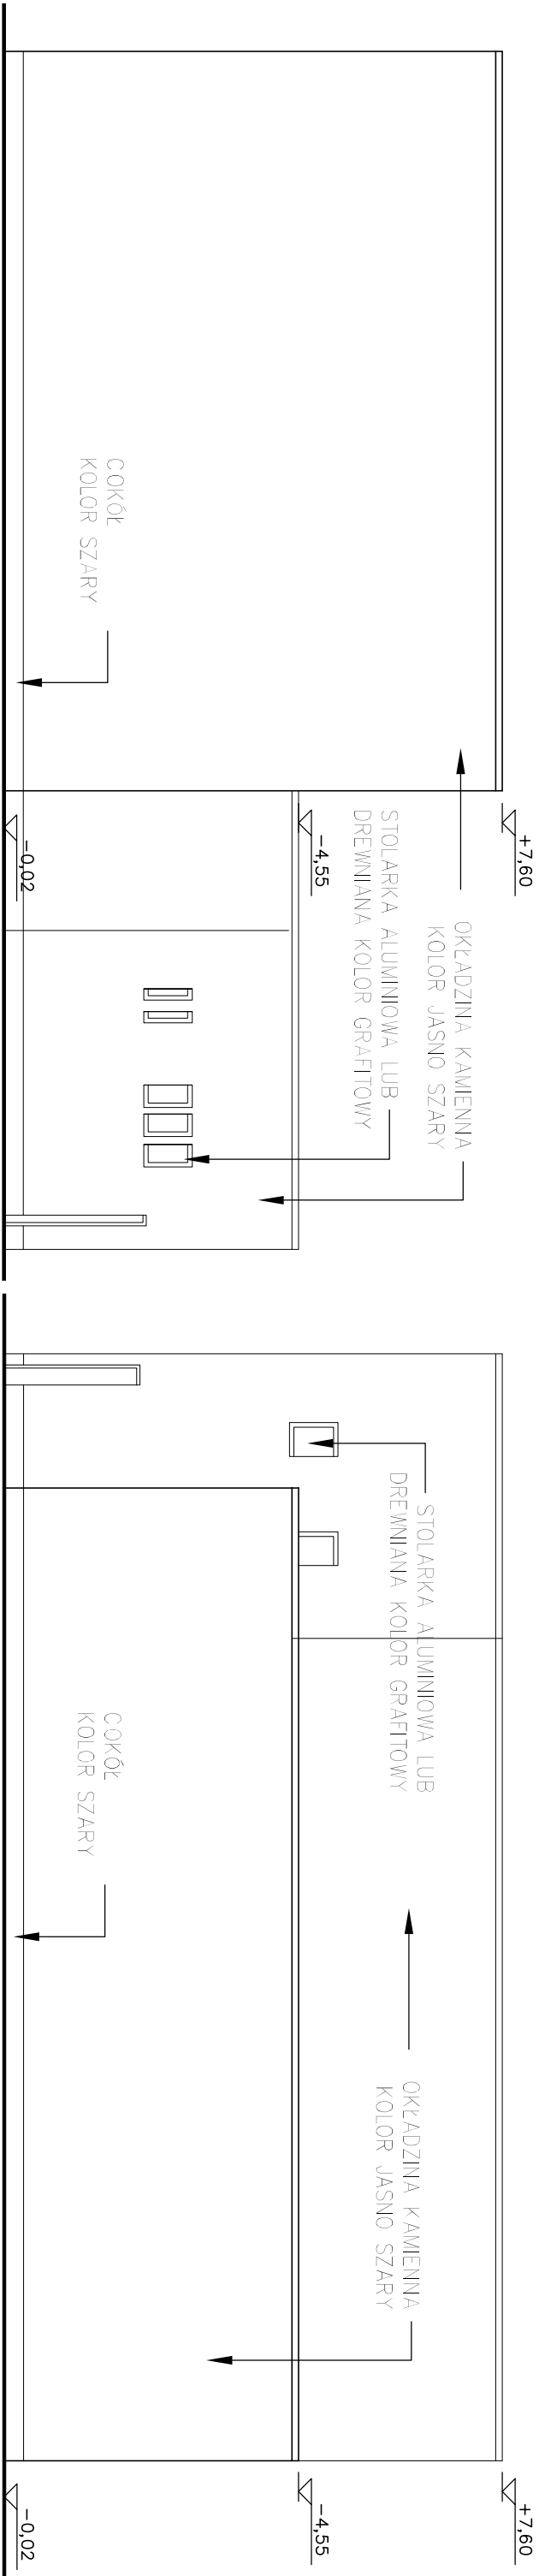

ELEWACJA ZACHODNIA SKALA 1:100

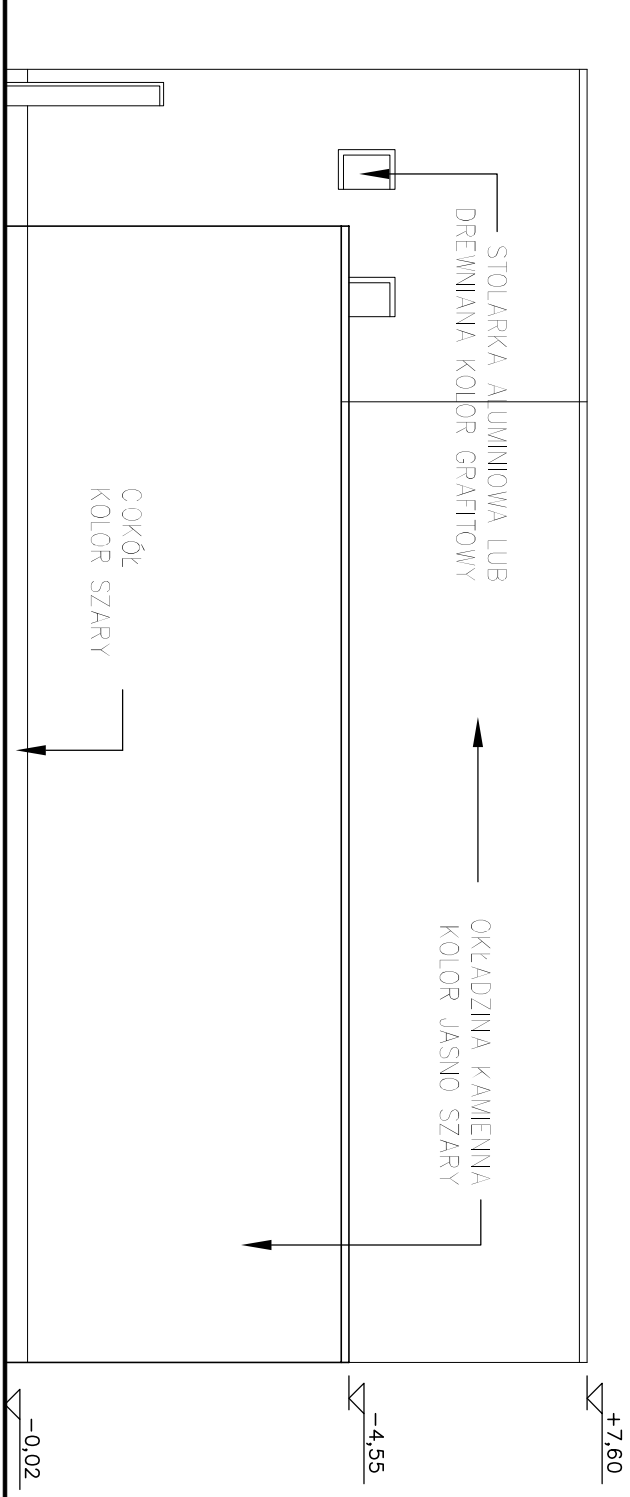

ELEWACJA WSCHODNIA SKALA 1:100



projektant w specyfikacji architektonicznej: SEBASTIAN LUSAR SZYMON GRZESZKOWIAK	nr uprawnień: 12/04/DOIA	podpisz: 15.09.2015
opracowanie projektu w specyfikacji architektonicznej, nr uprawnień: ANDRZEJ TATARAK 328/01/DUW	podpisz: 15.09.2015	
nazwa obiektu budowlanego: BUDOWA NOWEJ SALI GIMNASTYCZNEJ I SAL LEKCYJNYCH ORAZ ROZBUDÓWKA BUDYNKU GOSPODARCZEGO – PRZY SZKOLE PODSTAWOWEJ NR 1 W KEPNIE		
ul. Sienkiewicza 21, 63-600 Kępno dz. nr 2017/1 2019		
adres obiektu budowlanego: ELEWACJA WSCH I ZACH	Modestic group ul. Kuźnia 63/22 54-210 Wrocław tel. +48 306620222 info@modestic.com	ARCH/PB bromzo/4top
tytuł rysunku: ELEWACJA WSCH I ZACH	skala: 1:100	nr rys. A5