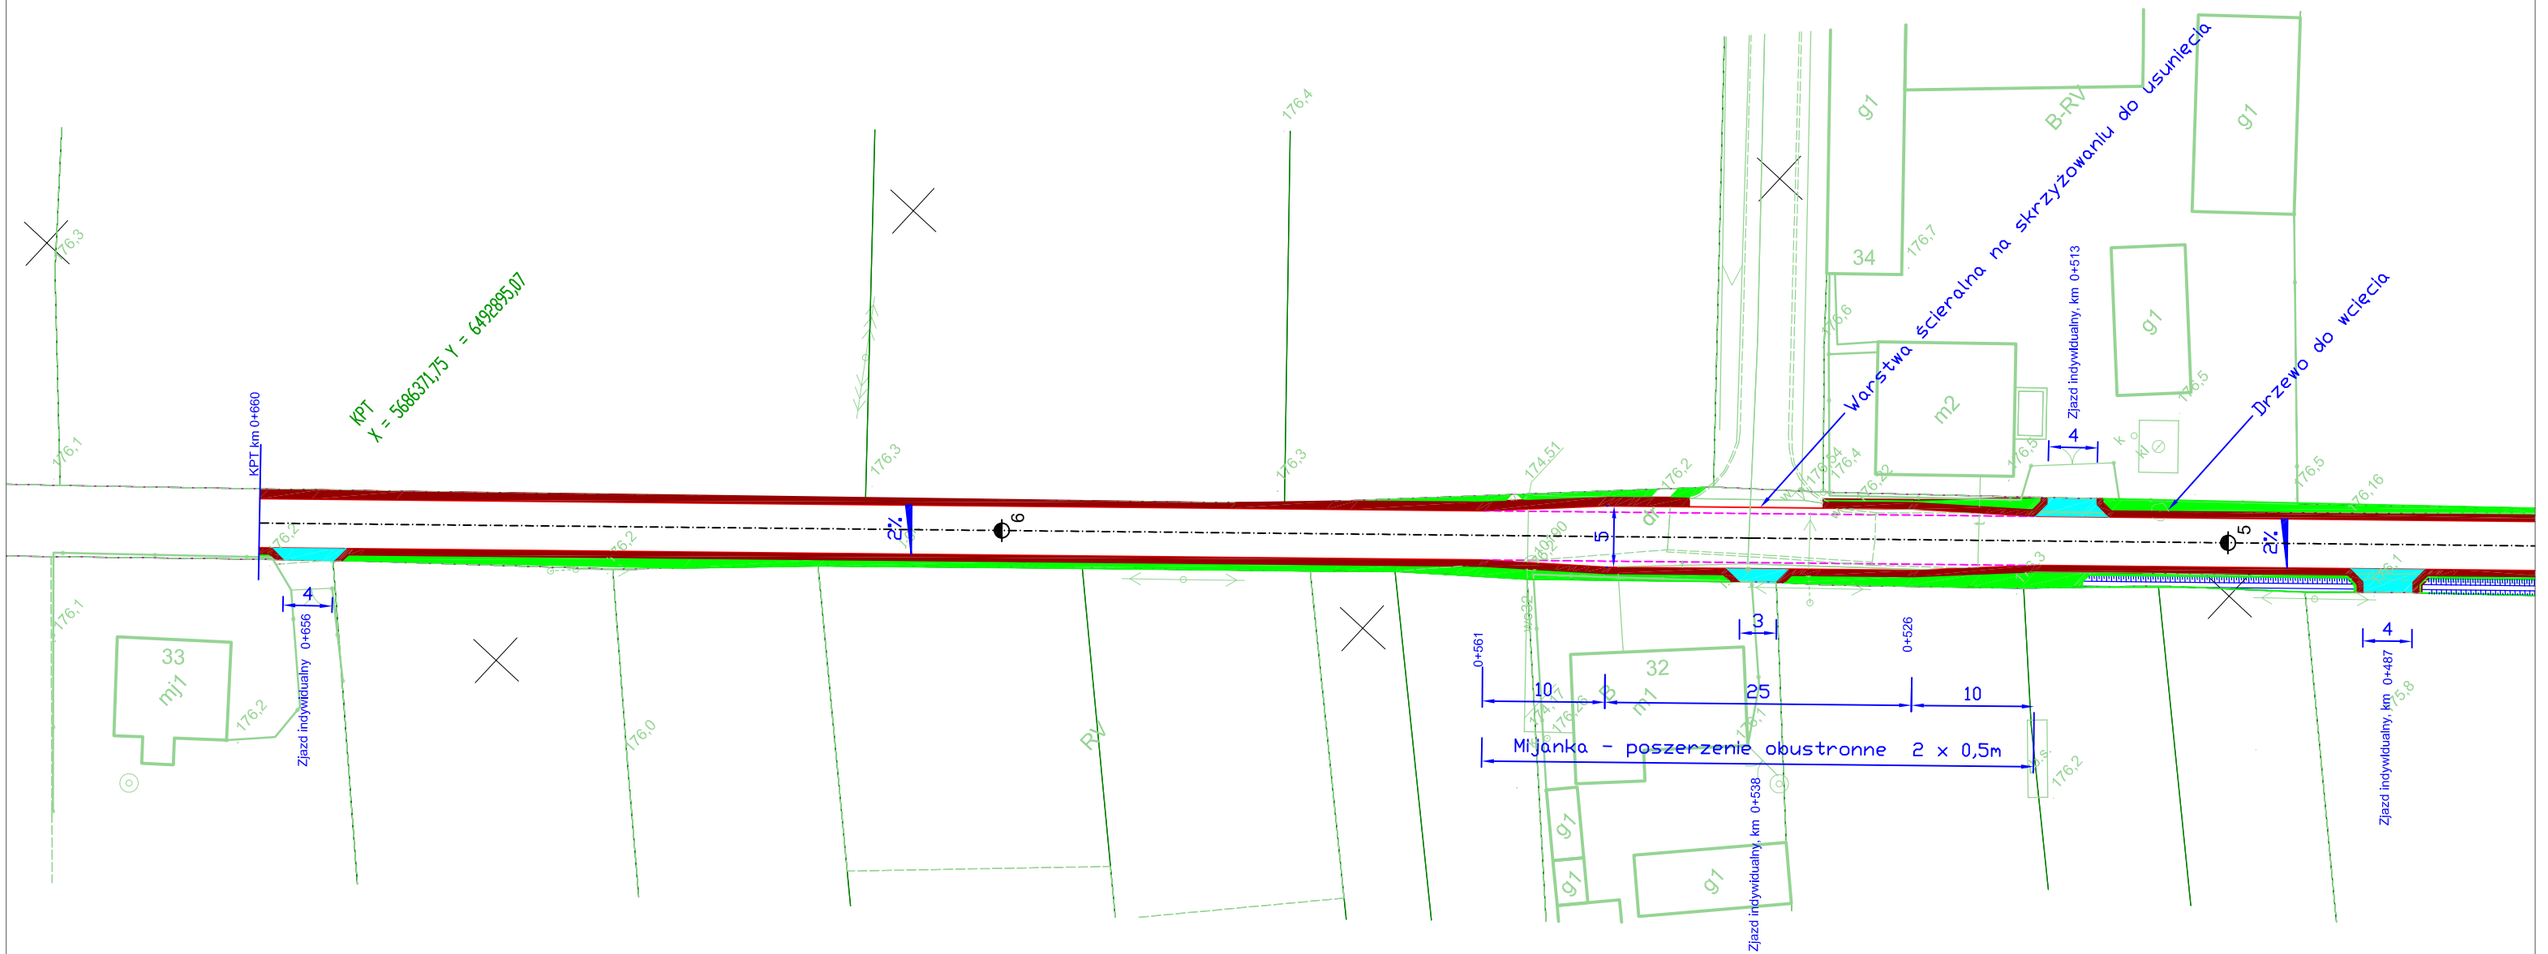

Ujęcie - Jacek Nowakowski - usługi ogólne Projektowanie: Nadzór, Inżynieria Ruchu Drogowego ul. Tęczowa 7, 63-600 Kępno tel: 604-967-509 jacek.nowakowski@strona.pl	**Tytuł:**	Budowa drogi nr G859683 w Borku Mielęckim (dz. nr 103)	
	Opis rysunku:	Plan zagospodarowania terenu	
	Inwestor:	Gmina Kępno ul. Ratuszowa 1 63-600 Kępno	
	Opracował:	mgr inż. Jacek Nowakowski Ul. Tęczowa 7, 63-600 Kępno Uprawnienia nr: WKP/0078/OWOD/07	
	Projektant:	mgr inż. Robert Florczak Krążkowy 172, 63-600 Kępno Uprawnienia nr: 93/02/DUW	
	Styczeń 2018	Skala 1:500	Rys. nr 2.4