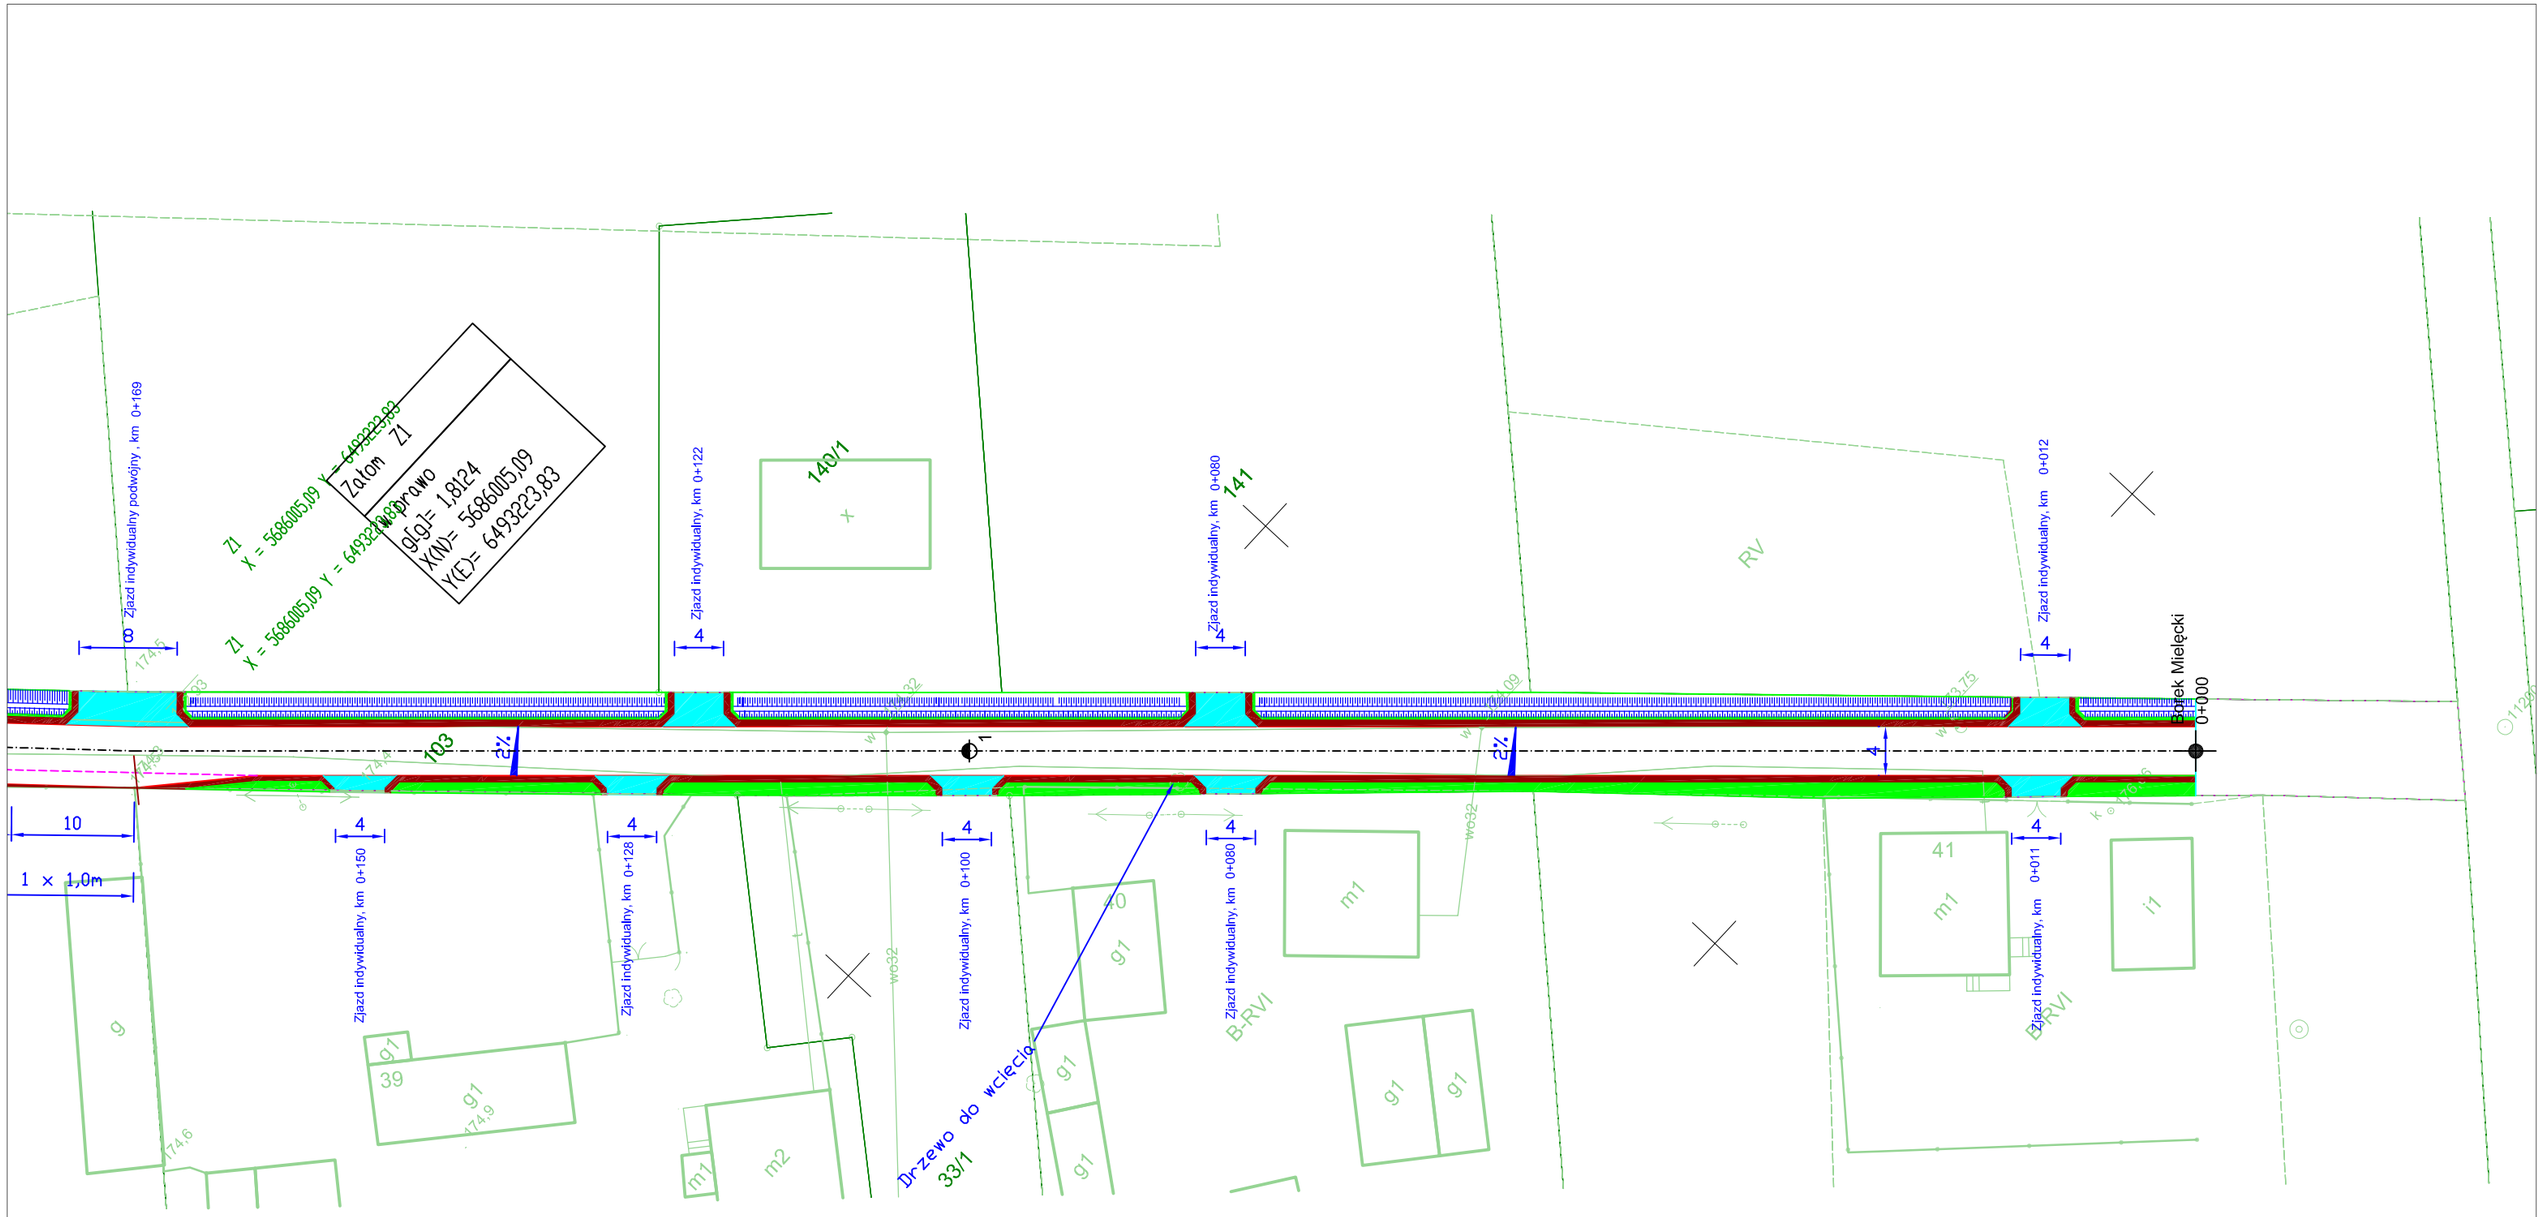

Tytuł:	Budowa drogi nr G859683 w Borku Mielęckim (dz. nr 103)		
Opis rysunku:	Plan zagospodarowania terenu		
Inwestor:	Gmina Kępno ul. Ratuszowa 1 63-600 Kępno		
Opracował:	mgr inż. Jacek Nowakowski Ul. Tęczowa 7, 63-600 Kępno Uprawnienia nr: WKP/0078/OWOD/07		
Projektant:	mgr inż. Robert Florczak Krążkowy 172, 63-600 Kępno Uprawnienia nr: 93/02/DUW		
Styczeń 2018	Skala 1:500	Rys. nr	2.1

Atjano - Jacek Nowakowski - usługi drogowe
Projektowanie, Nadzór, Inżynieria Ruchu Drogowego
ul. Tęczowa 7, 63-600 Kępno
tel: 604-967-509
jacek.nowakowski@strona.pl