


Alfano - Jacek Nowakowski - usługi drogowe Projektowanie, Nadzór, Inżynieria Ruchu Drogowego ul. Tęczowa 7, 63-600 Kępno tel: 604-967-509 jacek.nowakowski@strona.pl			
Tytuł:	Budowa drogi nr G859083 w Borku Miejskim (dz. nr 103)		
Opis rysunku:	Przekroje konstrukcyjne		
Inwestor:	Gmina Kępno ul. Ratuszowa 1 63-600 Kępno		
Opracował:	mgr inż. Jacek Nowakowski Ul. Tęczowa 7, 63-600 Kępno Uprawnienia nr: WKP/0078/OWOD/07		
Projektant:	mgr inż. Robert Florczak Krajkowy 172, 63-600 Kępno Uprawnienia nr: 93.02/DUW		
Sygnatura	Skala 1:20	Rys. nr	3.2

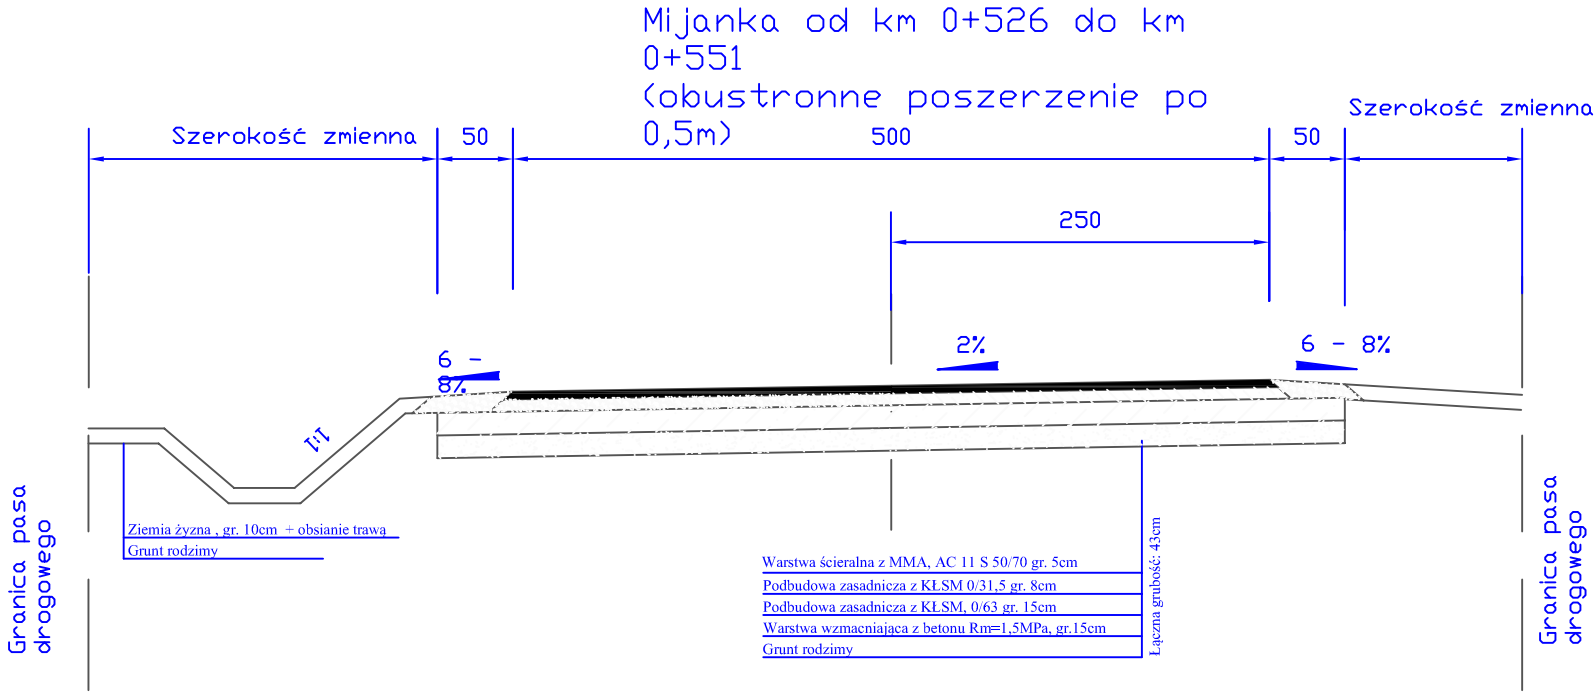

od km 0+561 - do km 0+660

