



od km 0+000 - do km 0+260

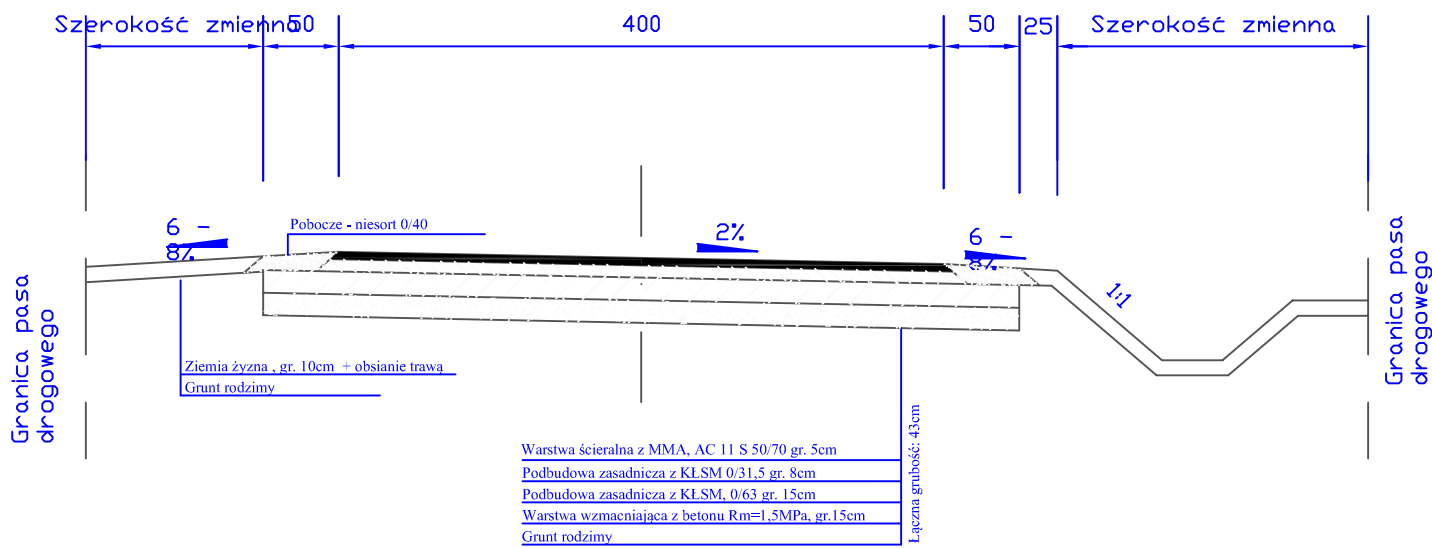


Mijanka od km 0+178 - do km 0+203
(poszerzenia o 1,0m po stronie lewej)

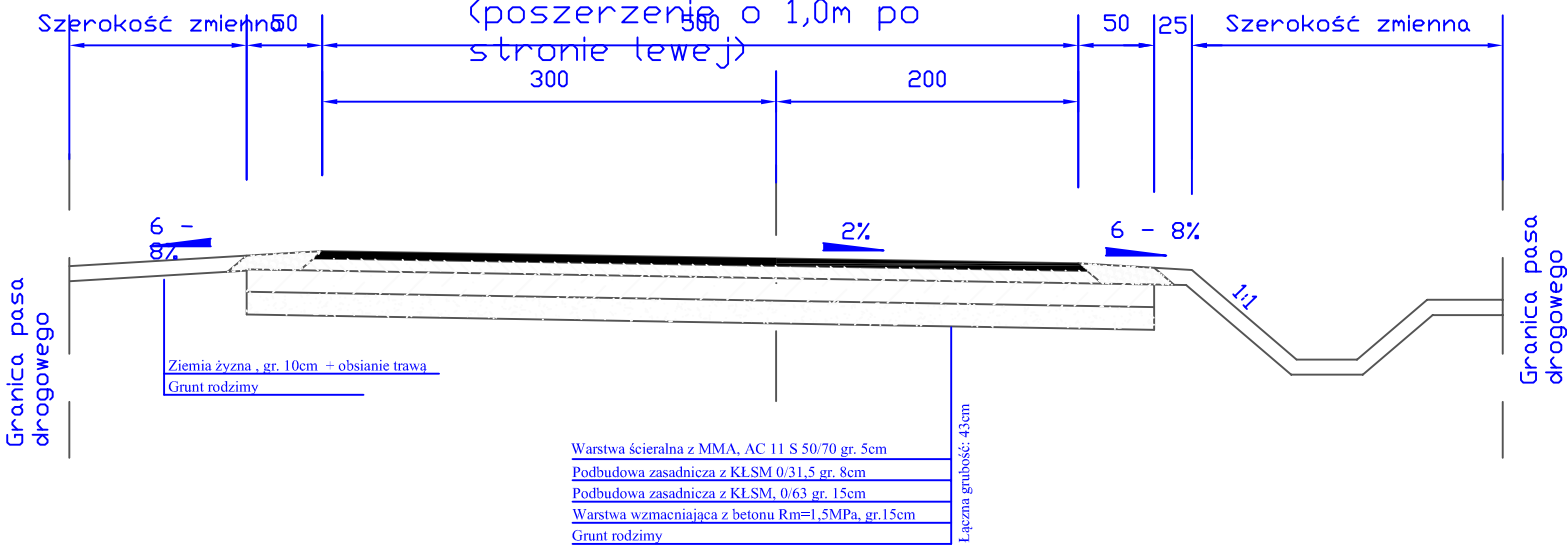

Od km 0+260 do km 0+300 zmiana pochylenia poprzecznego (rów obustronny)

od km 0+300 - do km 0+515

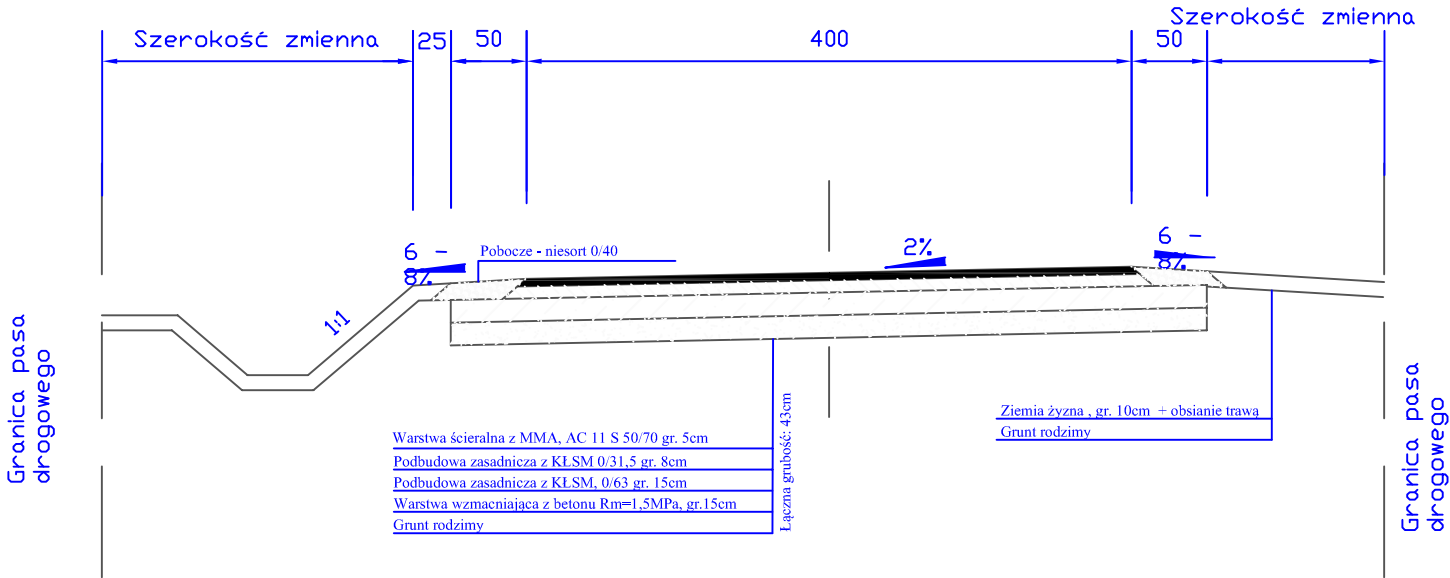

Alfano - Jacek Nowakowski - usługi drogowe Projektowanie, Nadzór, Inżynieria Ruchu Drogowego ul. Tęczowa 7, 63-600 Kępno tel: 604-967-509 jacek.nowakowski@strona.pl			
Typul:	Budowa drogi nr G859683 w Borku Miejskim (dz. nr 103)		
Opis rysunku:	Przekroje konstrukcyjne		
Investor:	Gmina Kępno ul. Ratuszowa 1 63-600 Kępno		
Opracował:	mgr inż. Jacek Nowakowski Ul. Tęczowa 7, 63-600 Kępno Uprawnienia nr: WKP/0078/OWOD/07		
Projektant:	mgr inż. Robert Florczak Krajowy 172, 63-600 Kępno Uprawnienia nr: 93/02/DUW		
Styczeń 2018	Skala 1:20	Rys. nr	3.1