
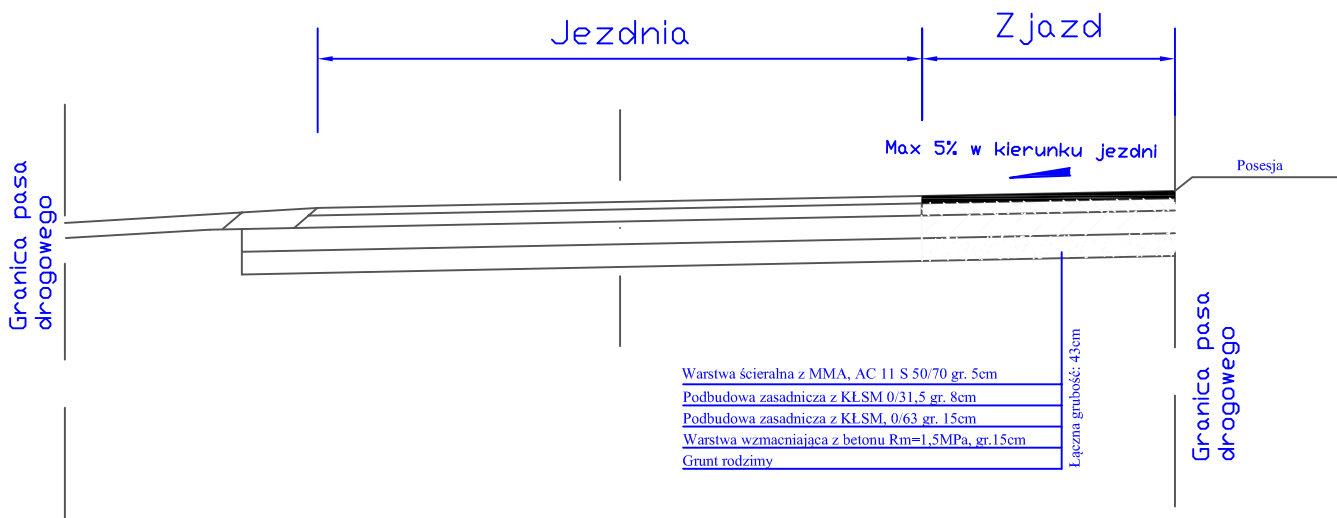


Zjazd - Widok z góry

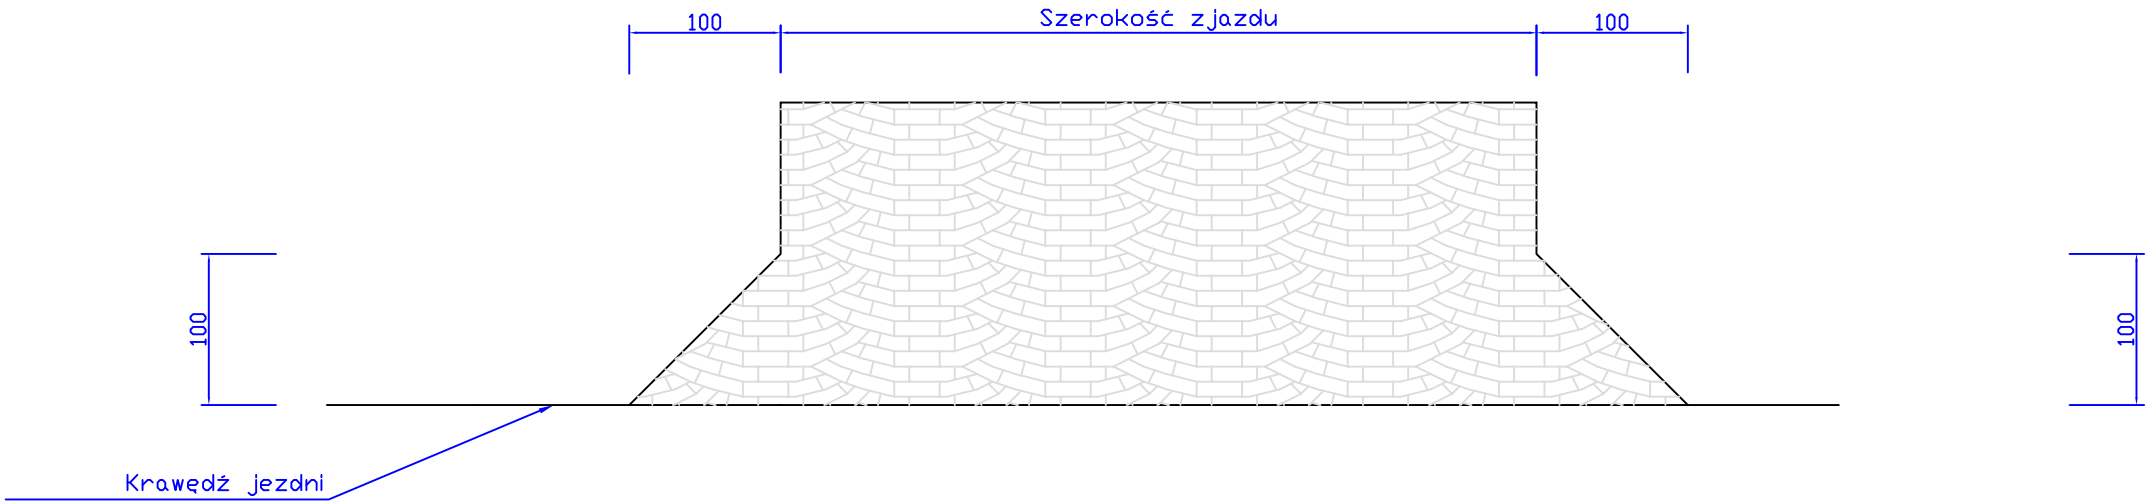

<i>Alvaro - Jacek Nowakowski, inżynier</i> Projektowanie, Nadzór, Inżynieria Ruchu Drogowego ul. Tęczowa 7, 63-600 Kępno tel: 604-967-509 jacek.nowakowski@stroma.pl	<b>Tytuł:</b>	Budowa drogi nr G859683 w Borku Miejskim (dz. nr 103)		
	<b>Opis rysunku:</b>	Zjazd - rzut pionowy, przekrój		
	<b>Inwestor:</b>	Gmina Kępno ul. Ratuszowa 1 63-600 Kępno		
	<b>Opracował:</b>	mgr inż. Jacek Nowakowski Ul. Tęczowa 7, 63-600 Kępno Uprawnienia nr: WKP/0078/OWOD/07		
	<b>Projektant:</b>	mgr inż. Robert Florecek Krajkowy 172, 63-600 Kępno Uprawnienia nr: 93/02/DUW		
	Styczeń 2018	Skala 1:20	Rys. nr	4