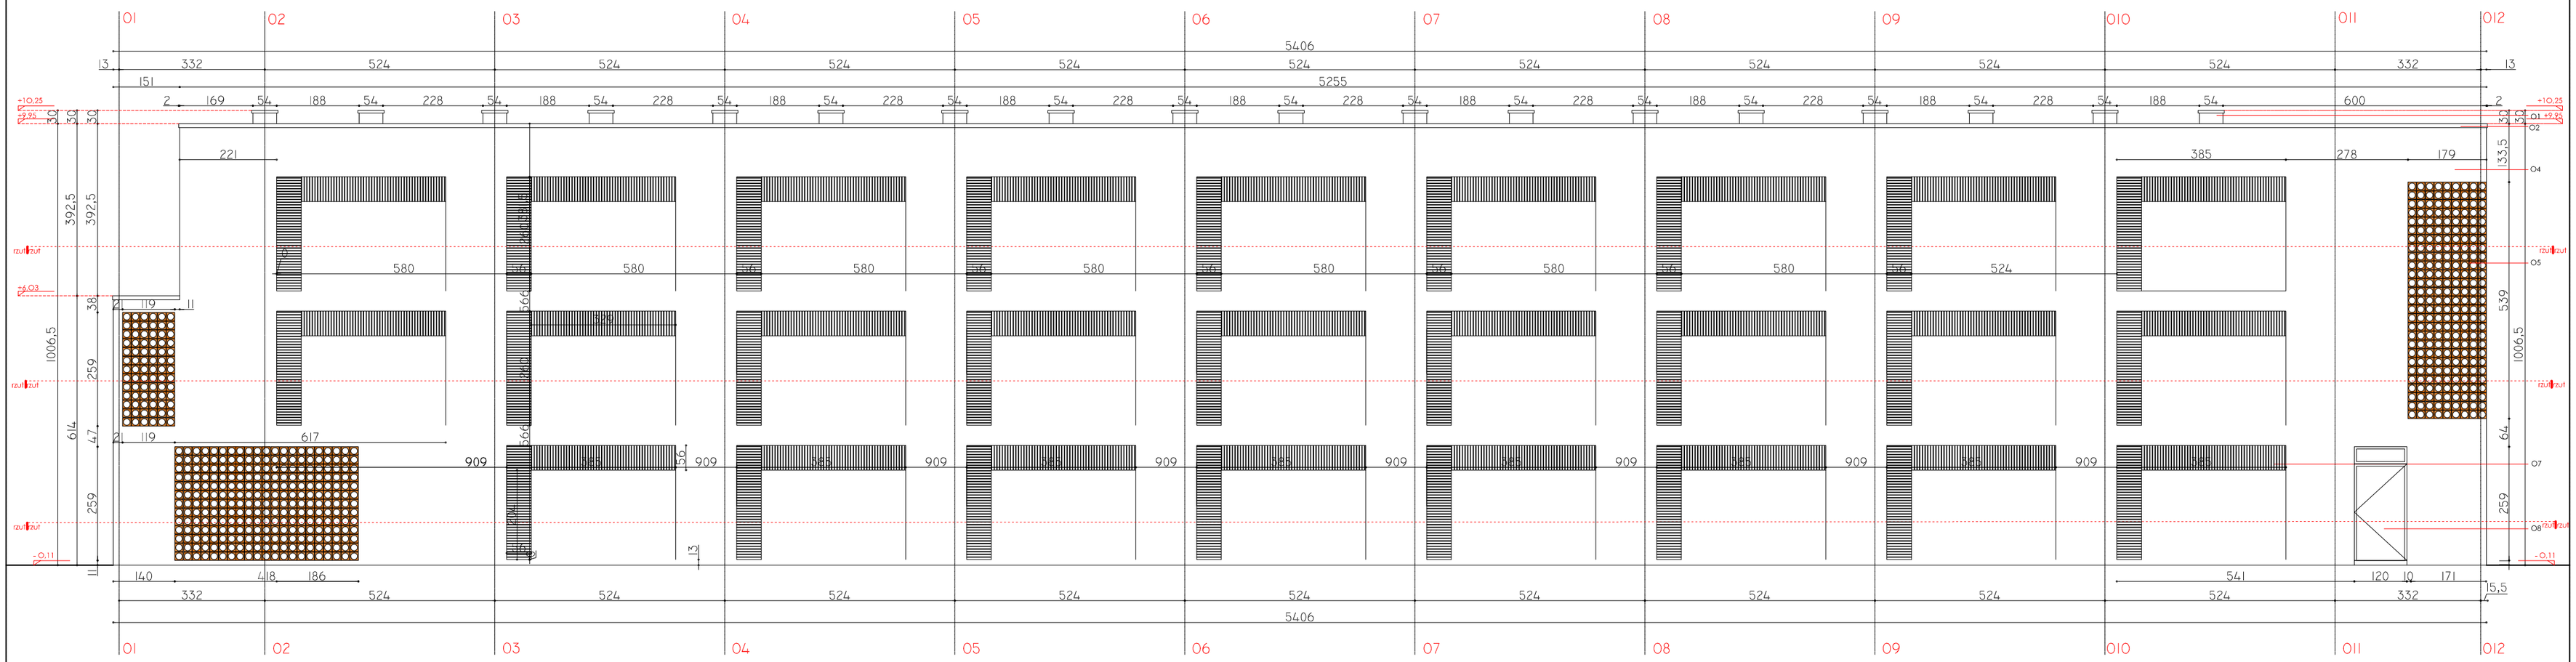

ELEWACJA POLUDNIOWA

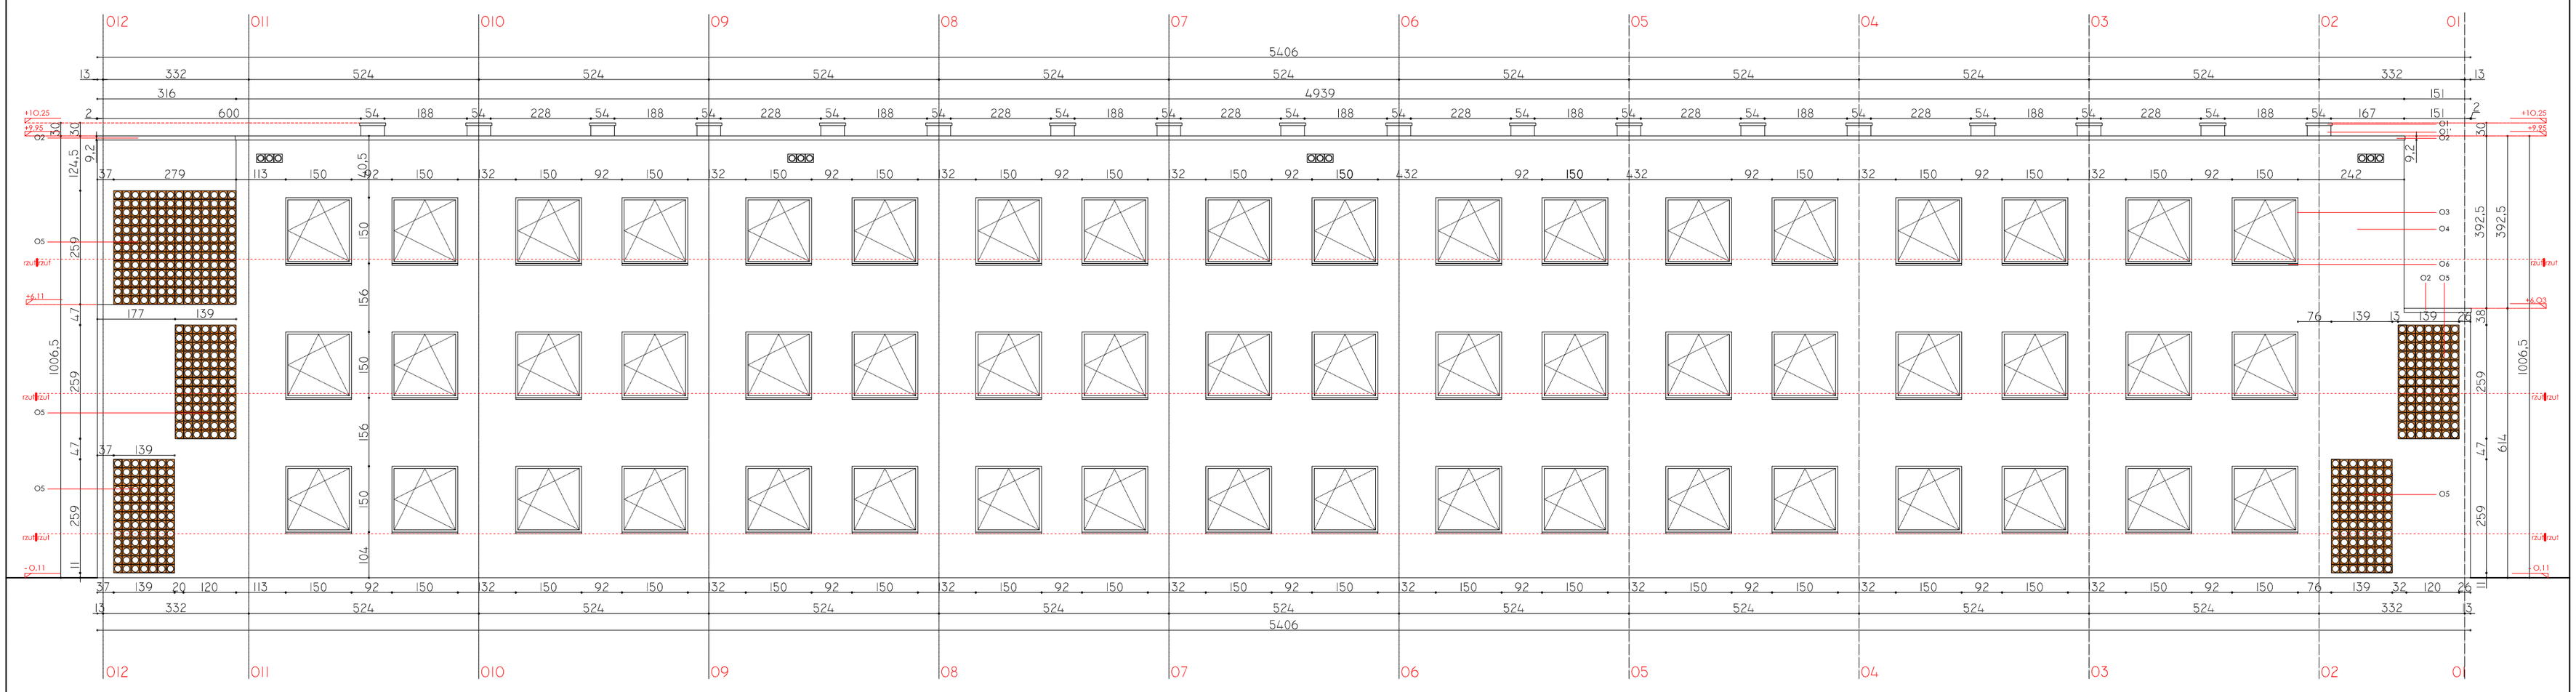

ELEWACJA POLNOCNA

legenda:

- O1 obróbka blacharska komina, blacha tytanowo- cynkowa, kolor blachy: biały RAL 9001
- O1 tynk, kolor biały RAL 9001
- O2 obróbka blacharska dachu- blacha tytanowo cynkowa,kolor biały RAL 9001
- O3 stolarka okienna pcv, kolor biały RAL 9001
- O4 tynk, kolor biały RAL 9001
- O5 pustak wentylacyjny
- O6 obróbka blacharska- parapety blacha tytanowo- cynkowa kolor biały RAL 9001
- O7 siatka cięto-ciągniona Mevaco
- O8 stolarka drzwowa pcv, kolor biały RAL 9001

O1 WL - wentylacja łazienki
O1 WK - wentylacja kuchni
O1 WOK - wentylacja kuchnil-okap

INWESTOR:	GMINA KĘPNO UL. RATUSZOWA 1 63-600 KĘPNO	TEMAT PROJEKTU:	PROJEKT KONCEPCYJNY SOCJALNEGO WIELORODZINNEGO BUDYNKU MIESZKALNEGO
ADRES INWESTYCJI:	UL. TOWAROWA 63-600 KĘPNO	BRANŻA PROJEKTU:	ARCHITEKTURA
		STADIUM OPRACOW.:	PROJEKT KONCEPCYJNY
ARCHITEKTURA	GŁÓWNY PROJEKTANT:		DR INŻ. ARCH. JERZY GOMÓŁKA NR UPRAWNIEŃ 0400/OIOW
	OPRACOWAŁ:		MGR INŻ. ARCH. MARCIN WIERZBICKI
	NAZWA RYSUNKU:		ELEWACJA PÓŁNOCNA ELEWACJA POLUDNIOWA
	SKALA RYSUNKU:		1:100
	DATA OPRACOWANIA:		MAJ 2019R.

JEDNOSTKA PROJEKTOWA
OSOBY PRZESTAWICIELA ARCHITEKTONICZNA
WIERZBICKI MGR INŻ.ARCH.MARCIN WIERZBICKI,
UL. RYNEK 2/15, 63-600 KĘPNO,
TELEFON: 514853490,
NIP 6222021804,

O S I E M P I Ę Ć

P R A C O W N I A
A R C H I T E K T O N I C Z N A
W I E R Z B I C K I

NUMER RYSUNKU:

01,02