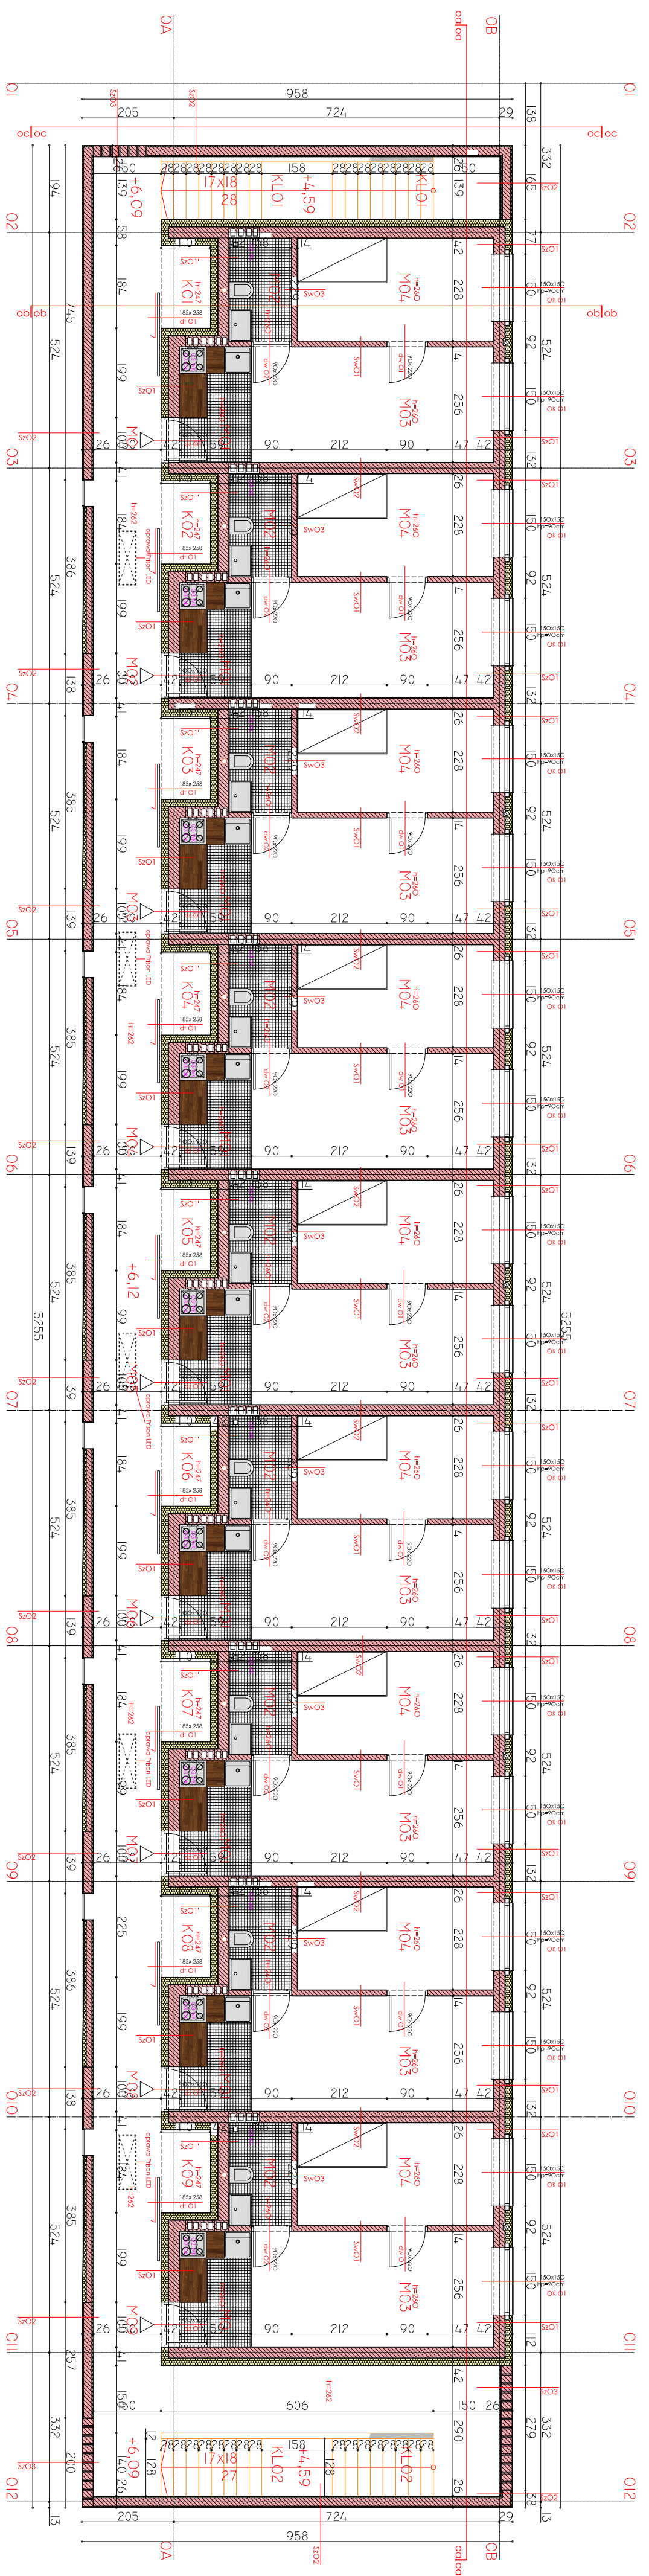


# RZUT II PIETRO

[illegible][illegible]

POWERZCZYNIA MIESZKALNA	280m <sup>2</sup>
KLATKA SCHODOWA KL.0I, KL.02	16,74m <sup>2</sup>
POWERZCZYNIA KOMUNIKACJI POZIOMEJ SPOCZNIKI ORAZ GALERIA	87,720m <sup>2</sup>
POWERZCZYNIA KOMOREK LOKATORSKICH I POMIESZCZEN TECHNICZNYCH	18,0m <sup>2</sup>
CALKOWITA POWERZCZYNIA UZYTKOWA KONDYGNACJI +2 (+6,09m)	402,460m <sup>2</sup>
POWERZCZYNIA ZABUDOWY	492,70m <sup>2</sup>
CALKOWITA POWERZCZYNIA UZYTKOWA BUDYNKU KONDYGNACJA: PARTER, I PIETRO, 2PIETRO	1207,380m <sup>2</sup>

[illegible]