geodezyjnego i kartograficznego
STAROSTA KĘPIŃSKI
mapa syt-wys
P.3066. 2019. GM
2019 -03- 22
Z UP. STAROSTY

Województwo: wielkopolskie
Powiat kępiński
Jednostka ewidencyjna: Kępno - miasto
Obręb ewidencyjny: MIASTO KĘPNO

Wyrys z mapy sytuacyjno-wysokościowej

Skala 1:500

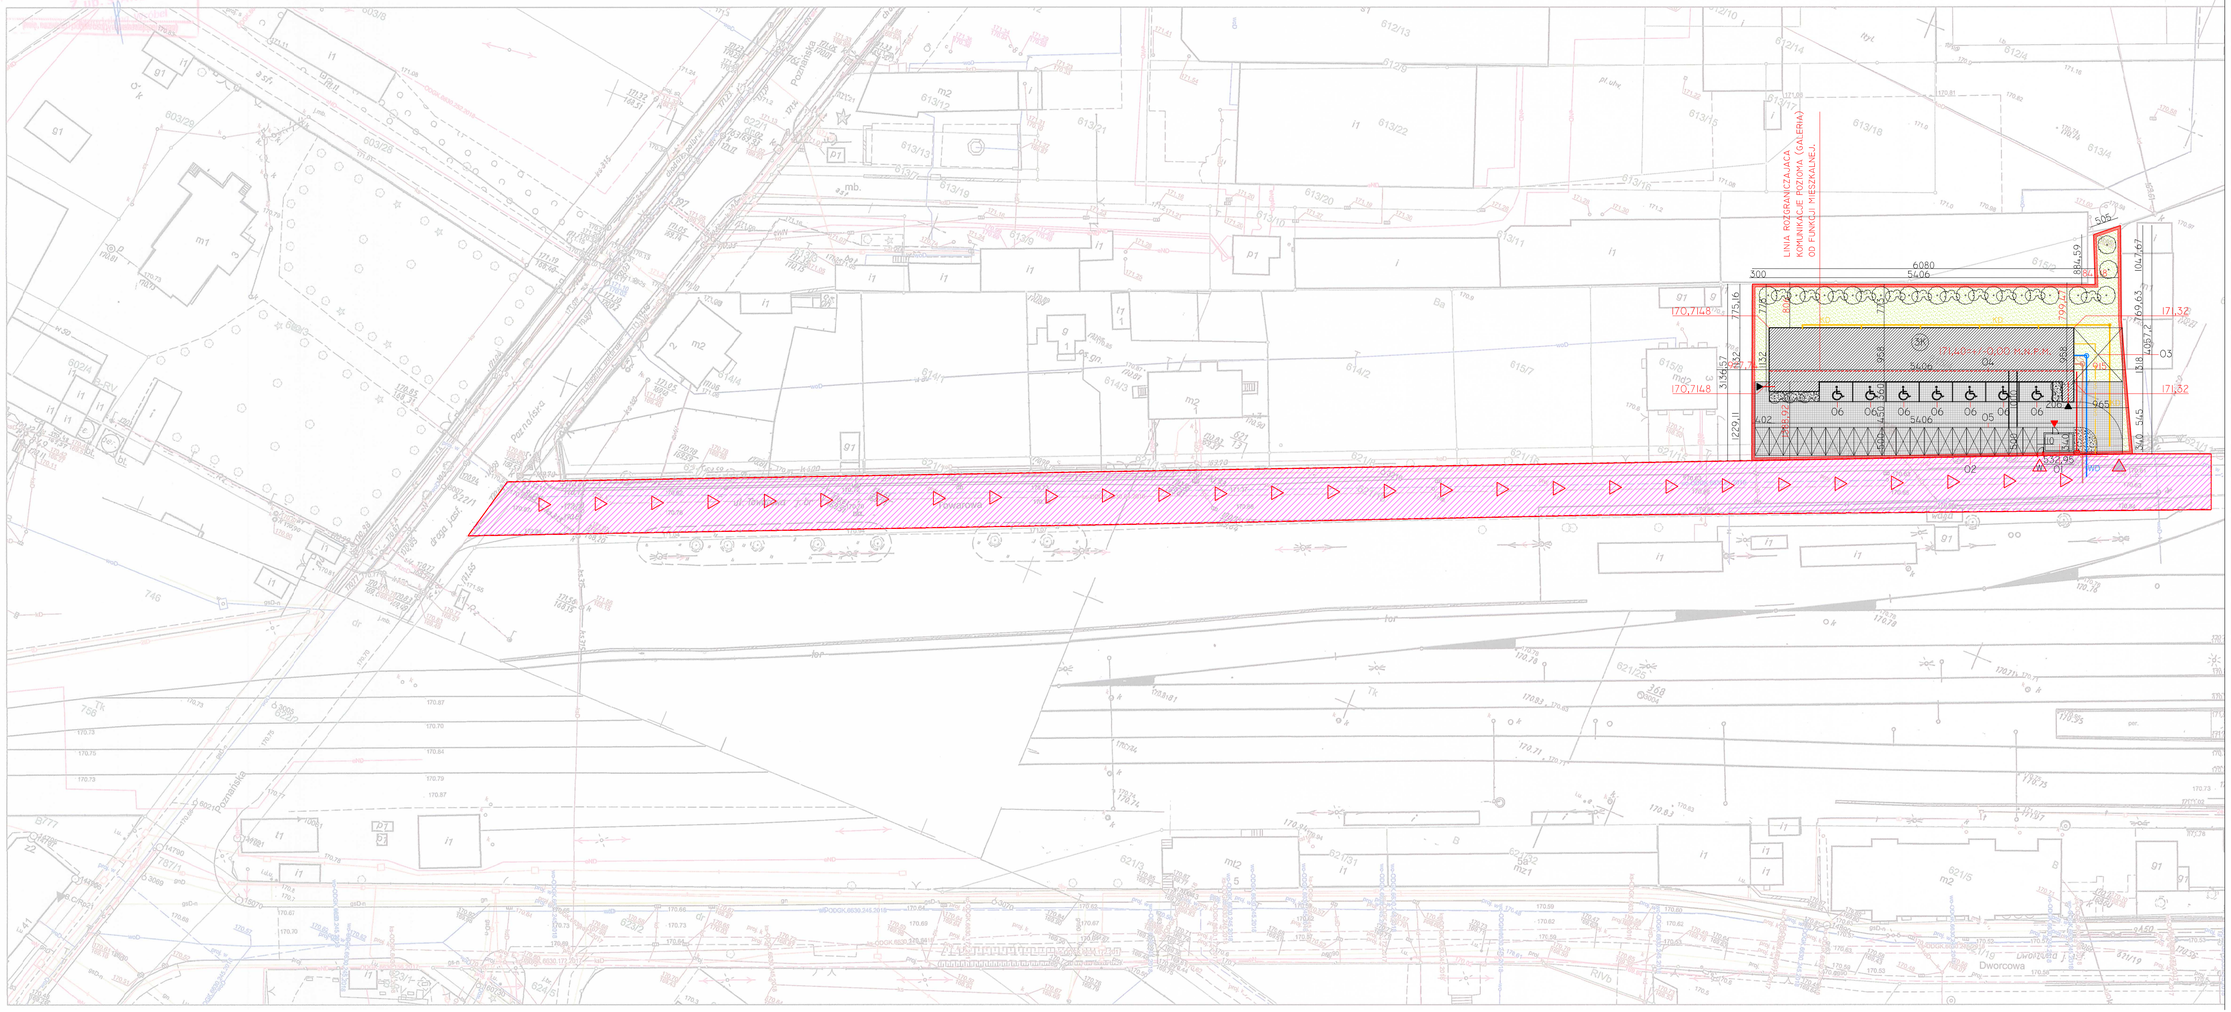

LEGENDA: OZNACZENIA BRANŻY ARCHITEKTONICZNEJ

- GRANICA DZIAŁKI OBJĘTEJ OPRACOWANIEM: 615/4 , 621/10
- NIEPRZEKRACZALNA LINIA ZABUDOWY
- X ELEMENTY NA TERENIE OPRACOWANIA OBJĘTE USUNIĘCIEM
- PROJEKTOWANY BUDYNEK MIESZKALNY
- 3K ILOŚĆ KONDYGNACJI W PROJEKTOWANYCH BUDYNKACH
- 01 PROJEKTOWANA WIATA ŚMIETNIKOWA
- 02 PROJEKTOWANE OGRODZENIE TERENU- OGRODZENIE SYSTEMOWE TYPU NYLOFOR
- 03 PROJEKTOWAN PLAC ZABAW
- 04 LINIA ŚCIANY BUDYNKU Z OTWORAMI DRZWIOWYMI ODDALONA O 10,0M OD MIEJSC POSTOJOWYCH DLA SAMOCHODÓW OSOBOWYCH.
- 05 WYZNACZONE MIEJSCA POSTOJOWE DLA SAMOCHODÓW OSOBOWYCH
- 06 WYZNACZONE MIEJSCA POSTOJOWE DLA SAMOCHODÓW OSOBOWYCH DLA OSÓB NIEPEŁNOSPRAWNYCH
- POWIERZCHNIA TERENU BIOLOGICZNIE CZYNNEGO- TRAWNIK
- POWIERZCHNIA TERENU PRZEPUSZCZALNEGO - WARSTWA ŻWIROWA
- POWIERZCHNIA TERENU UTWARDZONEGO - KOSTKA BETONOWA
- PROJEKTOWANA ZIELEŃ KOMPOZYCYJNA - ŚREDNIOWYSOKA
- WJAZD NA TEREN DZIAŁKI O NR EW. 615/4
- W WEJŚCIE NA TEREN DZIAŁKI O NR EW. 615/4,621/10
- DOJAZD (DROGA GMINNA O NR EW. 621/18) DO DZIAŁKI O NR EW. 615/4,621/10
- WEJŚCIE DO PROJEKTOWANEGO BUDYNKU WIELORODZINNEGO
- 170,0 RZĘDNE PRZYSTOKOWE PROJEKTOWANEGO BUDYNKU

LEGENDA INSTALACJE SANITARNE

- WD PRZEWIDYWANA TRASA PRZYŁĄCZA INSTALACJI WODY
- KS PRZEWIDYWANA TRASA PRZYŁĄCZA KANALIZACJI SANITARNEJ
- KD PRZEWIDYWANA TRASA ODPROWADZENIA WODY OPADOWEJ DO STUDNI RETENCYJNEJ
- GAZ PRZEWIDYWANA TRASA PRZYŁĄCZA INSTALACJI GAZOWEJ

POW. DZIAŁKI	2082,80M2	100%
POW. ZABUDOWY	540,07M2	25,92%
POW. UTWARDZONA	819,50M2	39,30%
POW. BIOLOGICZNIE CZYNNA	681,70 M2	32,72%
POW. PRZEPUSZCZALNA	41,530M2	1,99%

INWESTOR:	GMINA KĘPNO UL. RATUSZOWA 1 63-600 KĘPNO	TEMAT PROJEKTU:	PROJEKT KONCEPCYJNY SOCJALNEGO WIELORODZINNEGO BUDYNKU MIESZKALNEGO
KONSULTANT:	UL. TOWAROWA 63-600, KĘPNO	BRANŻA PROJEKTU: ARCHITEKTURA	OBIEKT: PRZEDSZKOLE WIELOFUNKCYJNE, ADMINISTRACYJNE, ZIN. PUBLICZNY, PRZYSZKOLNY, SZKOLNY, SZPITALNY, SPORTOWY
ARCHITEKTURA	GŁÓWNY PROJEKTANT:	DR INZ. ARCHITEKT JERZY GOMÓŁKA NR UPRAWNIEŃ: OLA/0101W	
	OPRACOWAŁ:	MGR INZ. ARCHITEKT MARCIN WIERZBICKI	
	NAZWA RYSUNKU: 01 PROJEKT ZAGOSPODAROWANIA TERENU	SKALA RYSUNKU: 1:500	DATA OPRACOWANIA: MAJ 2019R.

DOBIEN PIEC

PRACOWNIA ARCHITEKTONICZNA WIERZBICKI

NUMER RYSUNKU: 01