

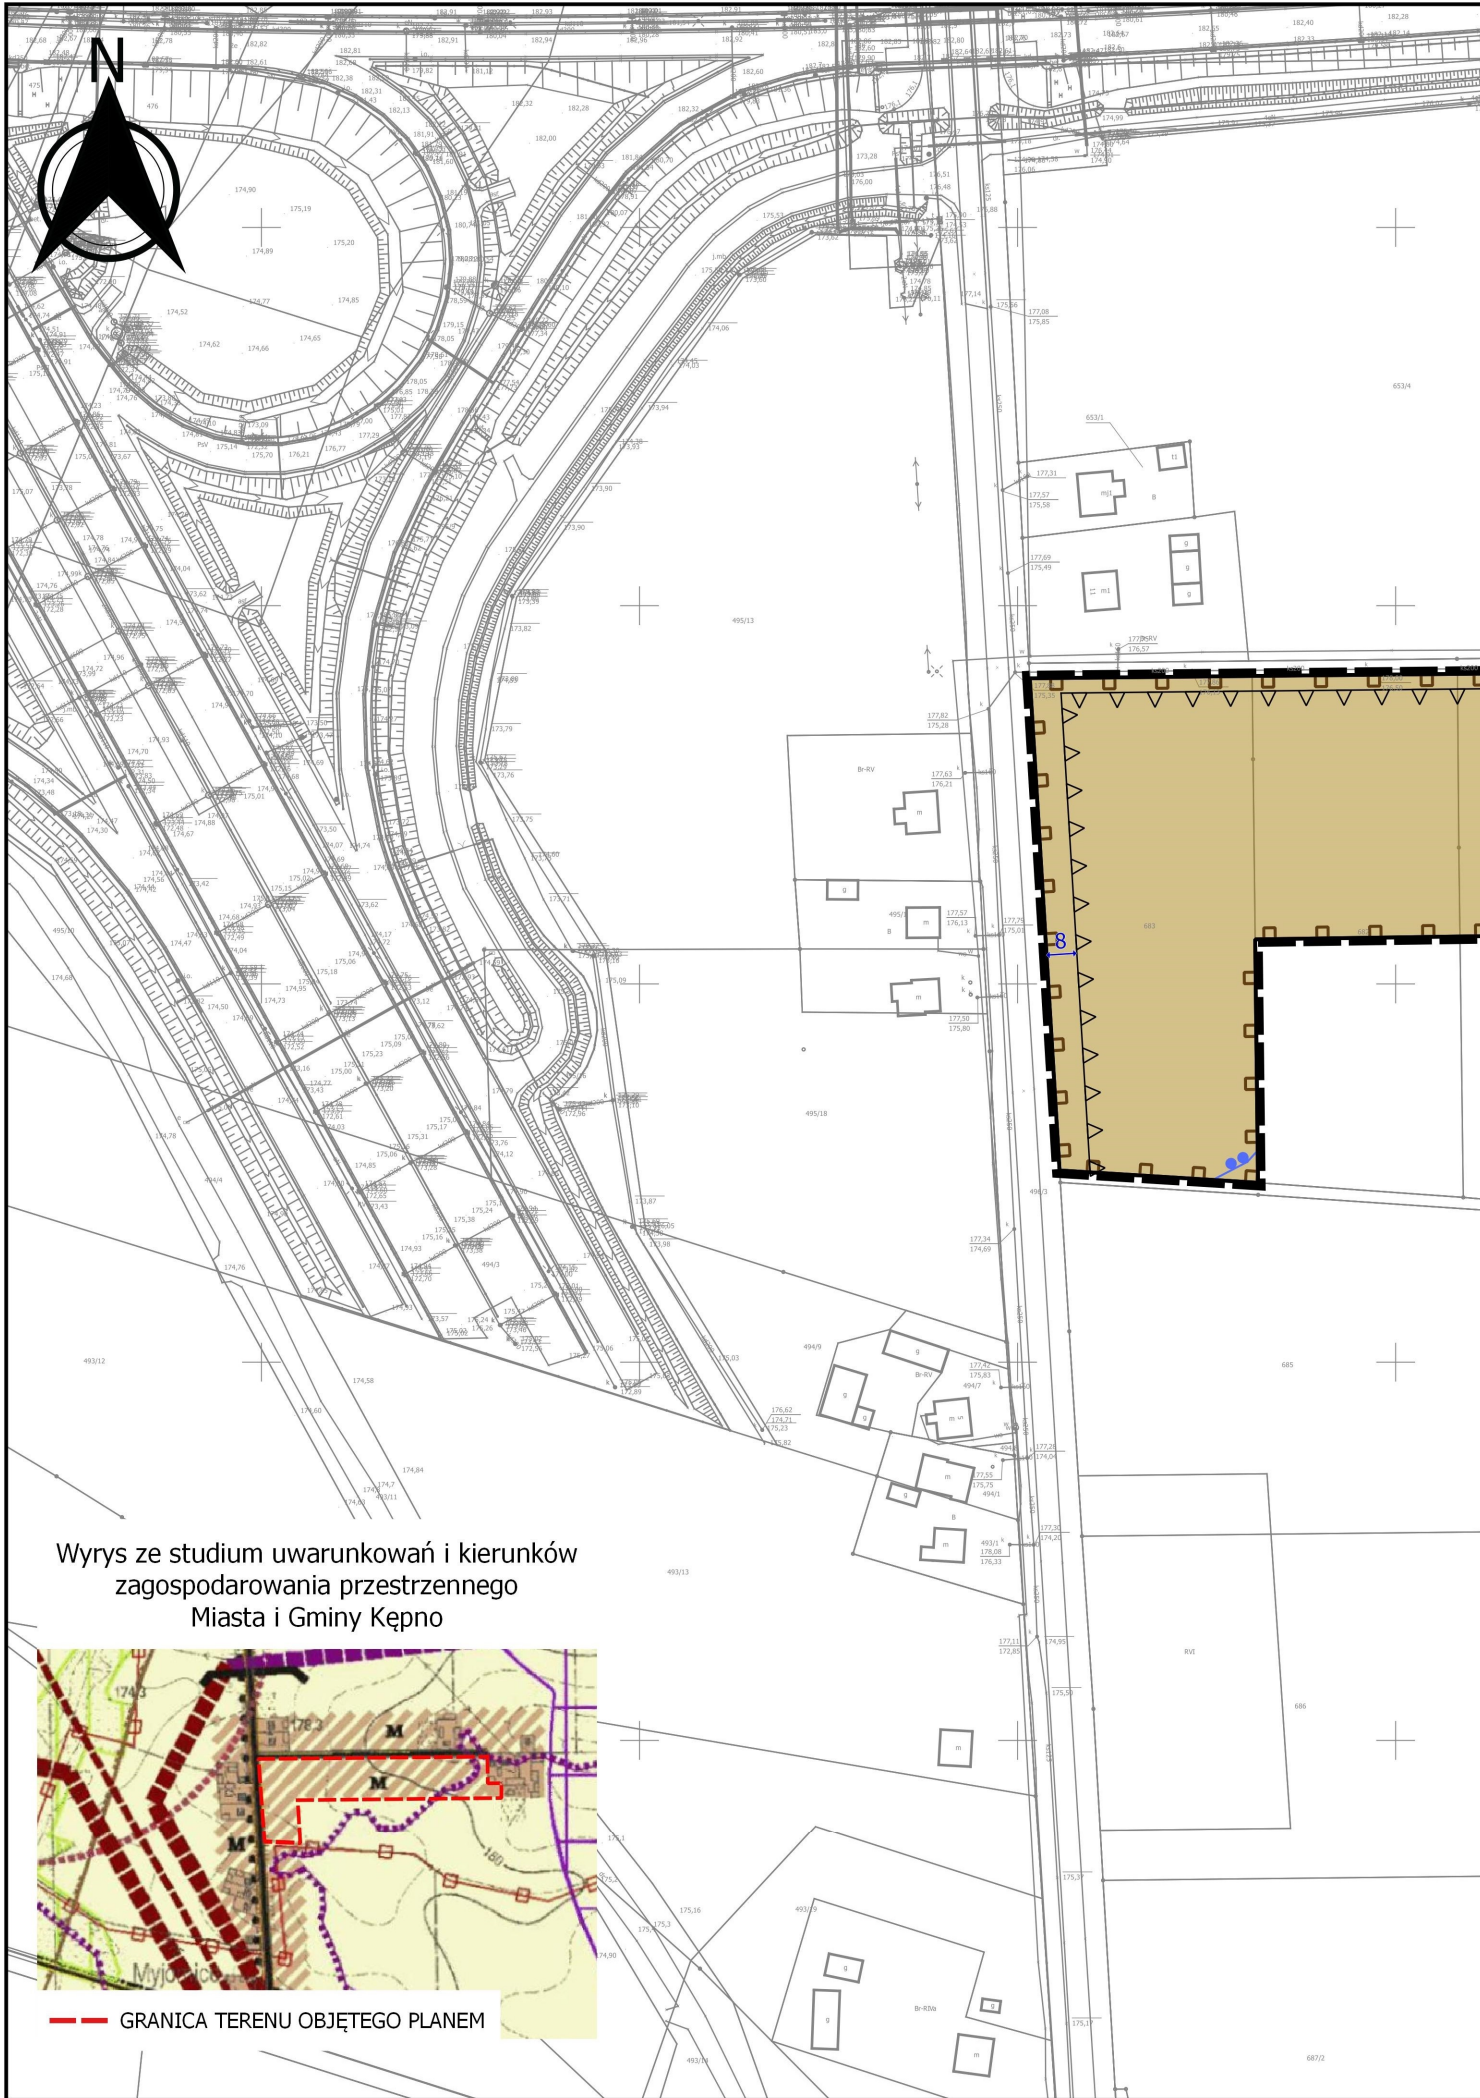


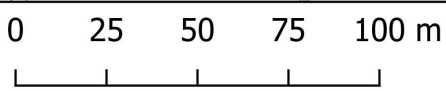

ZMIANA MIEJSCOWEGO PLANU ZAGOSPODAROWANIA PRZESTRZENNEGO GMINY KĘPNO
NA TERENACH CZĘŚCI OBRĘBÓW: BOREK MIEŁĘCKI, RZETNA, SZKLARKA MIEŁĘCKA,
PRZYBYSZÓW, KRAŻKOWY, OSINY, DOMANIN, OSTRÓWIEC-MYJOMICE, MIKORZYN,
OLSZOWA, KIERZNO, MIASTO KĘPNO, ŚWIBA, KIERZENKO, MECHNICE - SKALA 1:2000

ZAŁĄCZNIK NR 15D - OSTRÓWIEC-MYJOMICE

Wyrys ze studium uwarunkowań i kierunków
zagospodarowania przestrzennego
Miasta i Gminy Kępno

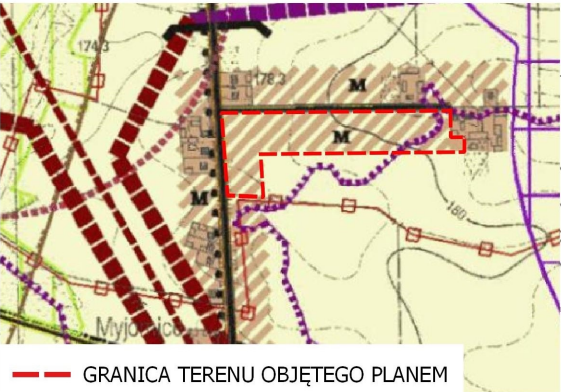

ZAŁĄCZNIK NR 15D
DO UCHWAŁY NR X/57/2019
RADY MIASTA I GMINY KĘPNO
Z DNIA 15 LIPCA 2019 ROKU

NAZWA RYSUNKU

ZMIANA MIEJSCOWEGO PLANU ZAGOSPODAROWANIA PRZESTRZENNEGO GMINY
KĘPNO NA TERENACH CZĘŚCI OBRĘBÓW: BOREK MIEŁĘCKI, RZETNA, SZKLARKA
MIEŁĘCKA, PRZYBYSZÓW, KRAŻKOWY, OSINY, DOMANIN, OSTRÓWIEC-MYJOMICE,
MIKORZYN, OLSZOWA, KIERZNO, MIASTO KĘPNO, ŚWIBA, KIERZENKO, MECHNICE -
ZAŁĄCZNIK NR 15D - OSTRÓWIEC-MYJOMICE

SKALA
1:2000