

ZMIANA MIEJSCOWEGO PLANU ZAGOSPODAROWANIA PRZESTRZENNEGO GMINY KĘPNO NA TERENACH CZĘŚCI OBRĘBÓW: BOREK MIEŁĘCKI, RZETNA, SZKLARKA MIEŁĘCKA, PRZYBYSZÓW, KRAŻKOWY, OSINY, DOMANIN, OSTRÓWIEC-MYJOMICE, MIKORZYN, OLSZOWA, KIERZNO, MIASTO KĘPNO, ŚWIBA, KIERZENKO, MECHNICE - SKALA 1:2000





ZAŁĄCZNIK NR 21H - MIKORZYN



Wyrys ze studium uwarunkowań i kierunków zagospodarowania przestrzennego Miasta i Gminy Kępno



--- GRANICA TERENU OBJĘTEGO PLANEM

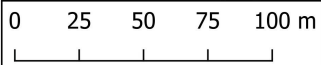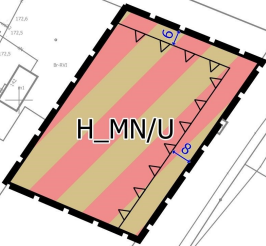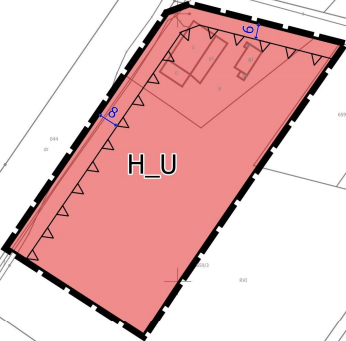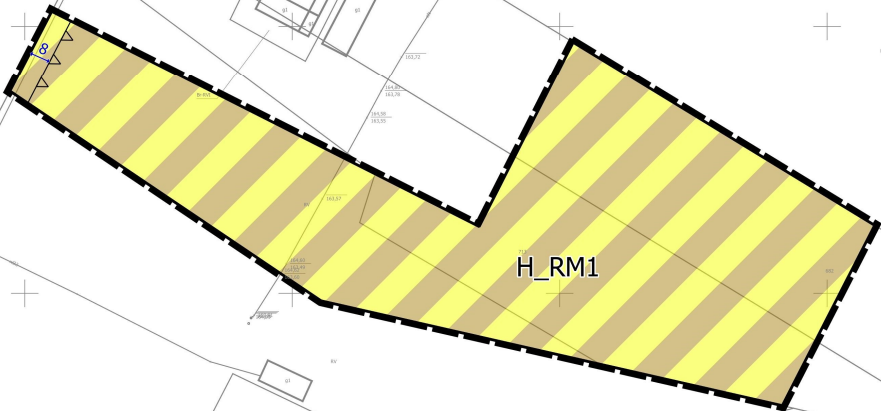

ZAŁĄCZNIK NR 21H
DO UCHWAŁY NR X/57/2019
RADY MIASTA I GMINY KĘPNO
Z DNIA 15 LIPCA 2019 ROKU

NAZWA RYSUNKU
ZMIANA MIEJSCOWEGO PLANU ZAGOSPODAROWANIA PRZESTRZENNEGO GMINY KĘPNO NA TERENACH CZĘŚCI OBRĘBÓW: BOREK MIEŁĘCKI, RZETNA, SZKLARKA MIEŁĘCKA, PRZYBYSZÓW, KRAŻKOWY, OSINY, DOMANIN, OSTRÓWIEC-MYJOMICE, MIKORZYN, OLSZOWA, KIERZNO, MIASTO KĘPNO, ŚWIBA, KIERZENKO, MECHNICE - ZAŁĄCZNIK NR 21H - MIKORZYN

SKALA
1:2000